



PRZEKROJE ROBÓT ZIEMNYCH - OŚ E
ETAP III


OŚ E - PRZEKRÓJ 1-1
Hm 0+00.00 W=7.21 N= 3.21

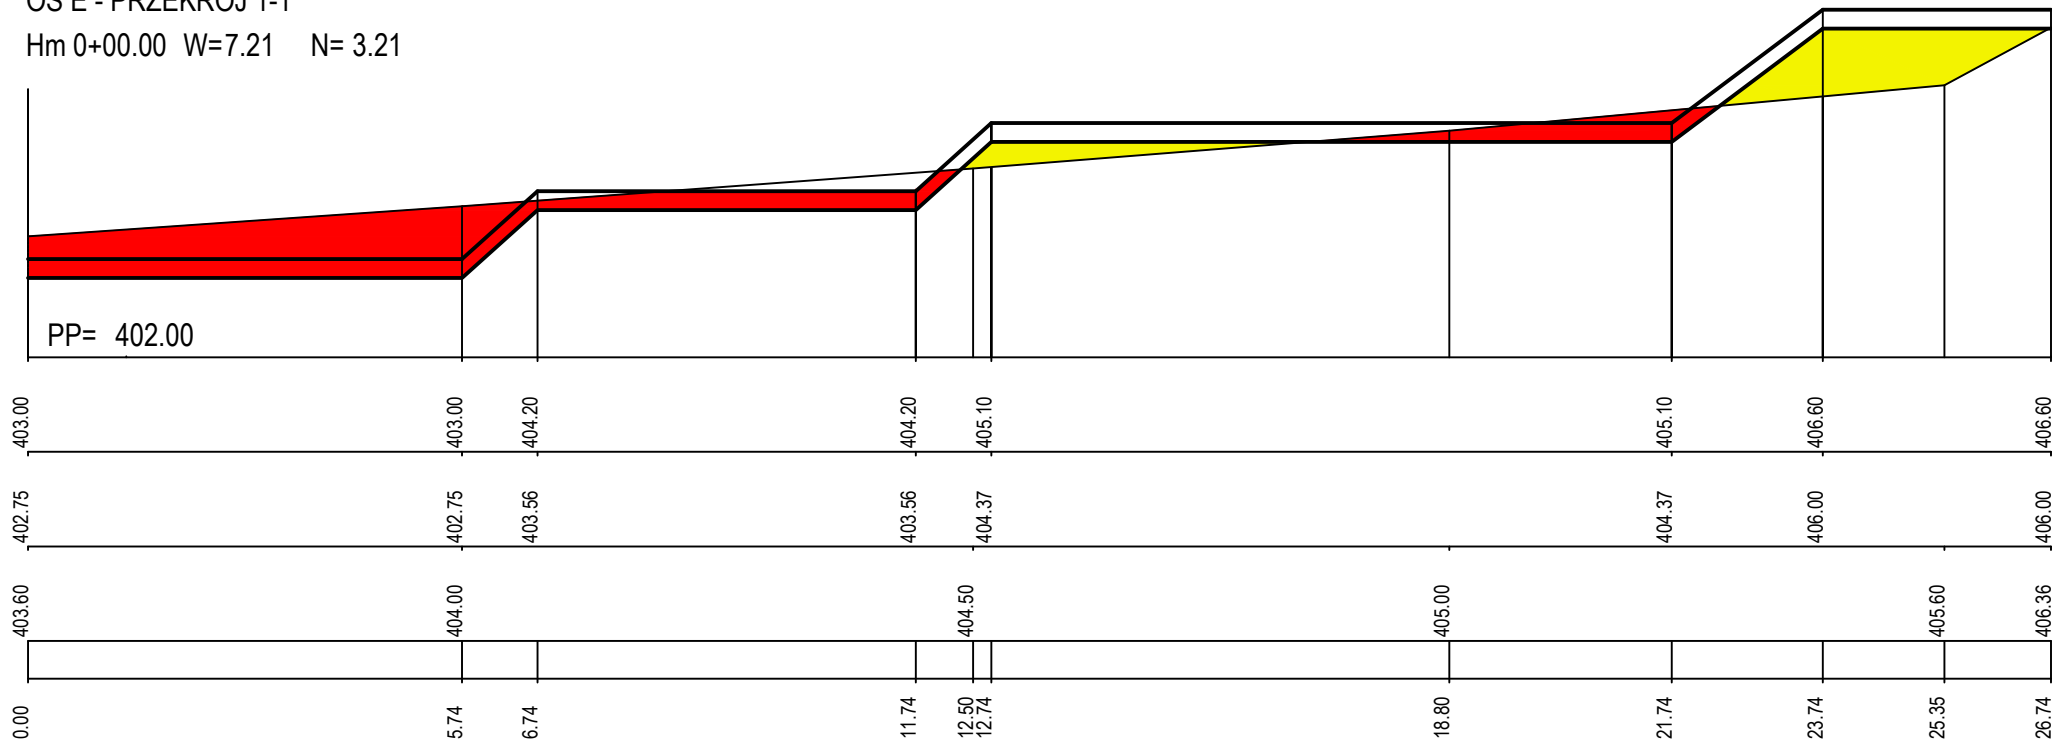

OŚ E - PRZEKRÓJ 2-2
Hm 0+10.95 W=0.00 N= 11.04

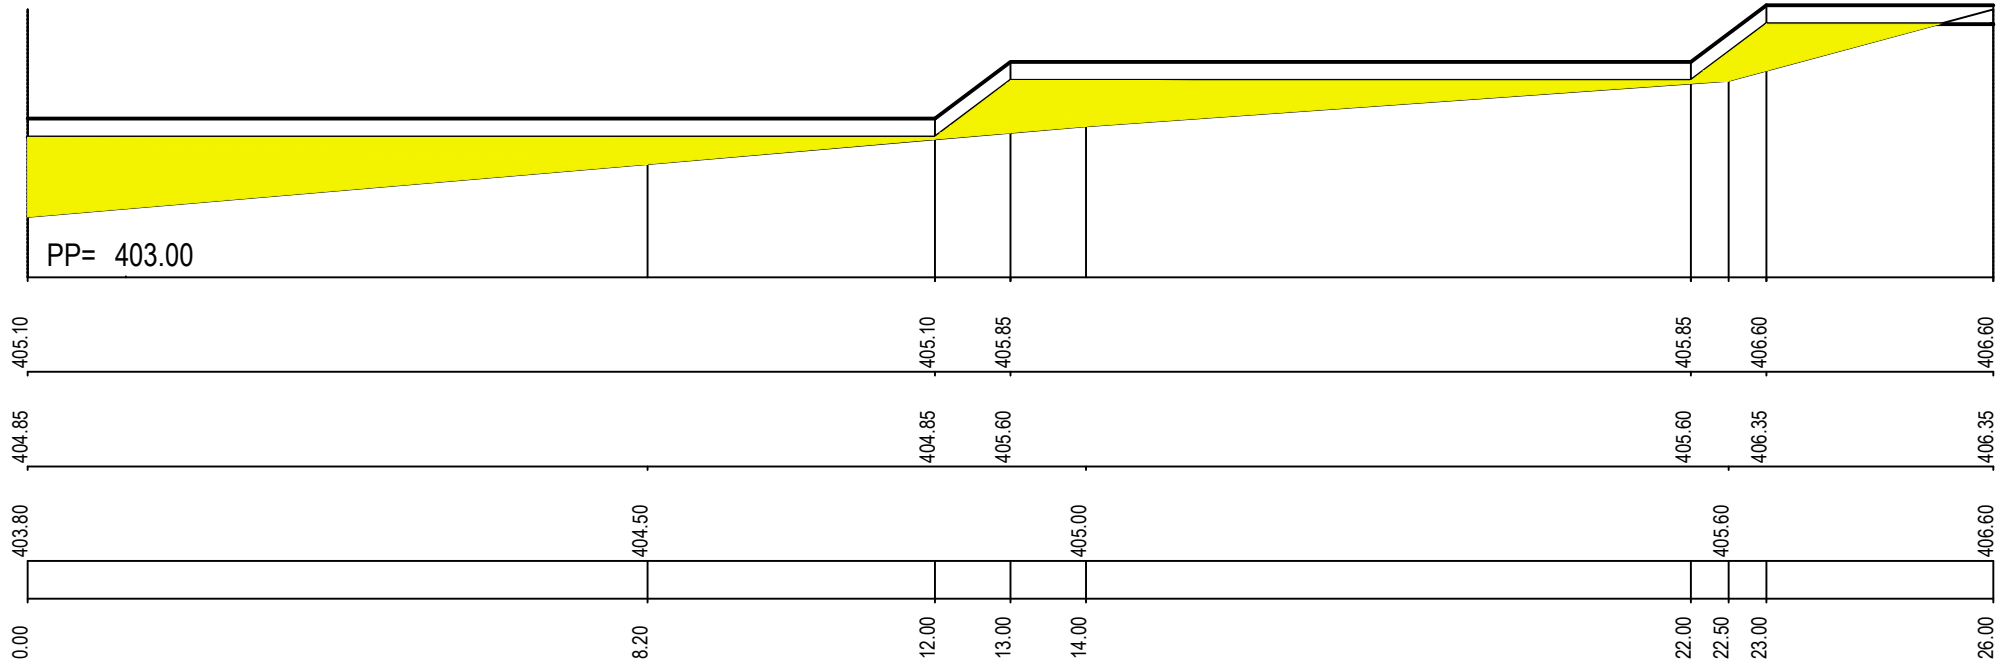

OŚ E - PRZEKRÓJ 3-3
Hm 0+21.95 W=0.00 N= 10.88

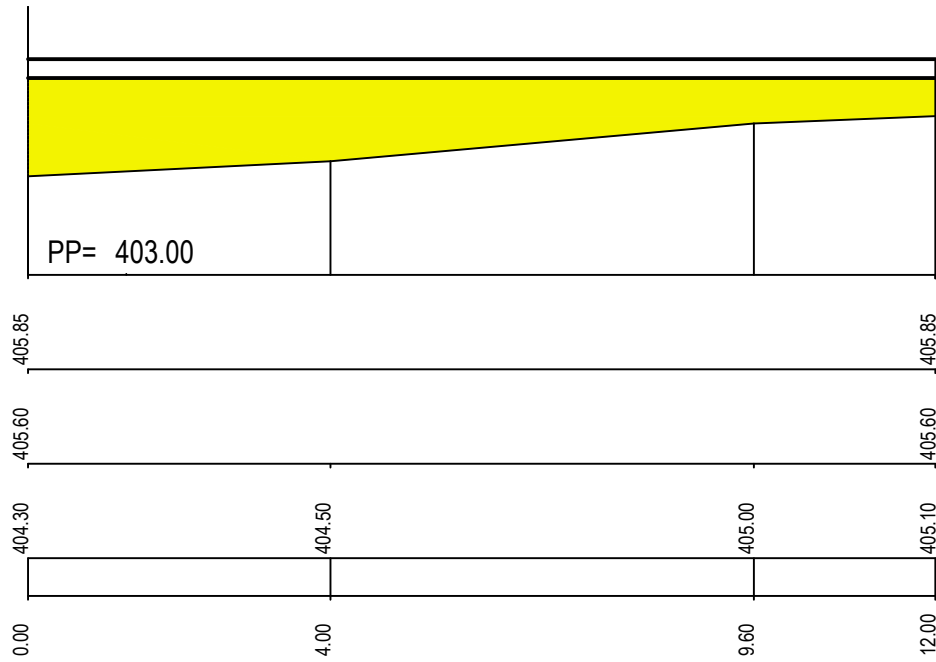

PROEXBUD WROCŁAW Sp. z o.o.				
BIURO ARCHYTEKTONICZNO-INŻYNIERSKIE				
siedziba: 50-202 WROCŁAW ul. Ks. Witolda 45/1A		NIP: 895-10-05-567 e-mail: proexbud@proexbud.com e-mail: proexbud@gmail.com		fax: +48 71 793 00 16 tel: +48 71 793 00 15 tel: +48 71 796 65 65
Inwestor: UZDROWISKOWA GMINA MIEJSKA Szczawno-Zdrój ul.Kościuszki 17, 58-310 Szczawno Zdr NIP 688-25-72-767, REGON 890719219		Adres inwestycji: ul. Słoneczna, Szczawno Zdr- j działka: nr. 194/2, czeŚ działek:192/3,195dr, 263dr obr.1		Nr rys. D/11
Faza: PROJEKT WYKONAWCZY		Kompleks oŚwiatowo-sportowo-rekreacyjny		Data 06.2011
Branża: DROGOWA		TreŚ : PRZEKROJE ROBÓ T ZIEMNYCH - OŚ E ETAP III		Skala: 1:100
Projektant: mgr inż arch. Małgorzata KiełtyczyŹ nr upr. 222/87/UW spec. architektoniczna		Projektant: mgr inż Danuta Michalska-SzczepaŹska spec. drogowa		415/92/UW
Sprawdz.: mgr inż Paweł Brucko-Stempkowski spec. drogowy				4/02/DUW
PROJEKT CHRONIONY USTAWĄ O PRAWACH AUTORSKICH, WSZELKIE PRAWA ZASTRZEŻONE WYKORZYSTYWANIE TEGO PROJEKTU PRZEZ INNE JEDNOSTKI PROJEKT. WYMAGA ZGODY AUTORA				