



PRZEKROJE ROBÓT ZIEMNYCH - OŚ F
ETAP III


OŚ F - PRZEKRÓJ 1-1
Hm 0+00.00 W=0.00 N=2.78

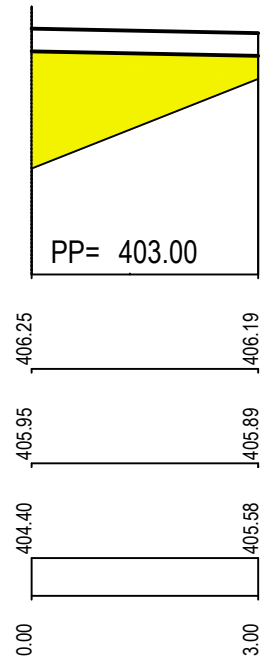


OŚ F - PRZEKRÓJ 2-2
Hm 0+38.34 W=0.00 N=4.06

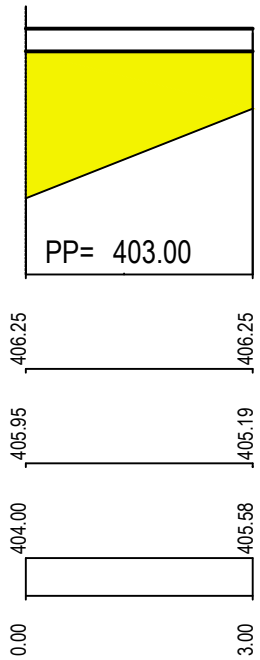


OŚ F - PRZEKRÓJ 3-3
Hm 0+38.34 W=0.00 N=25.32

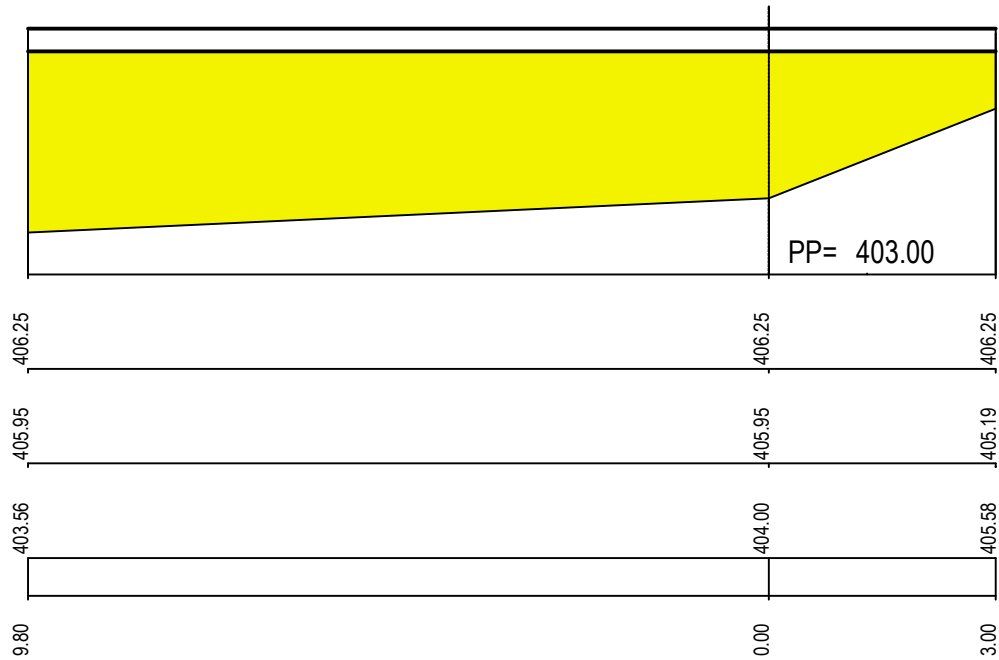


OŚ F - PRZEKRÓJ 4-4
Hm 0+55.61 W=0.00 N=22.78

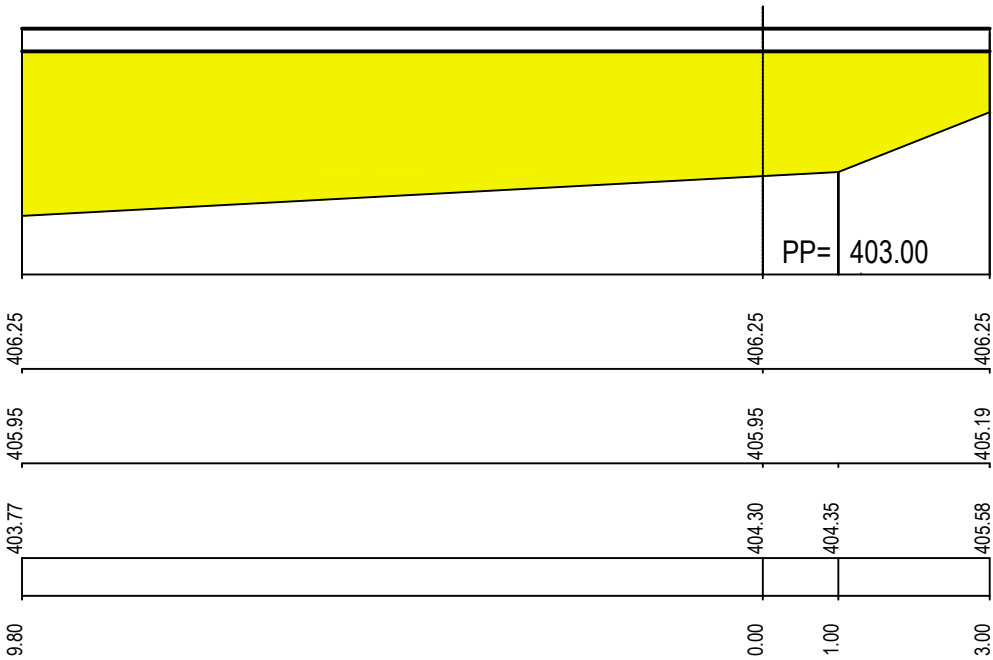


OŚ F - PRZEKRÓJ 5-5
Hm 0+55.61 W=0.00 N= 13.74

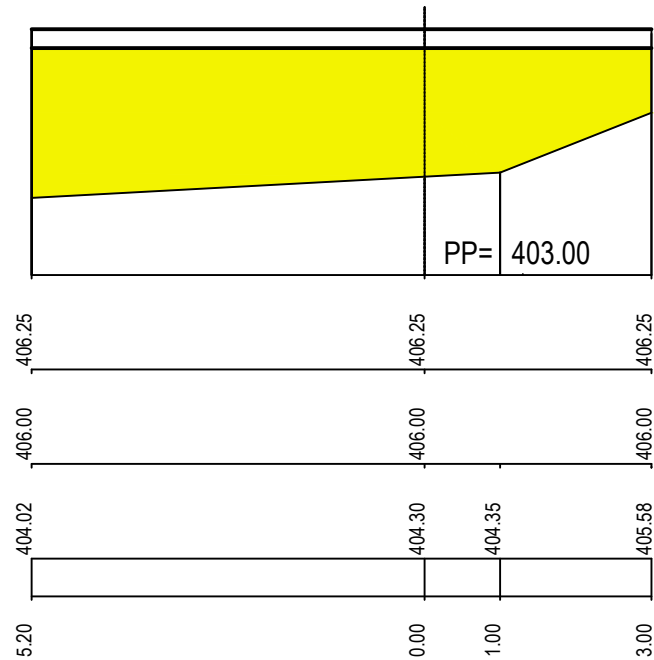


OŚ F - PRZEKRÓJ 6-6
Hm 0+75.96 W=0.00 N= 13.27

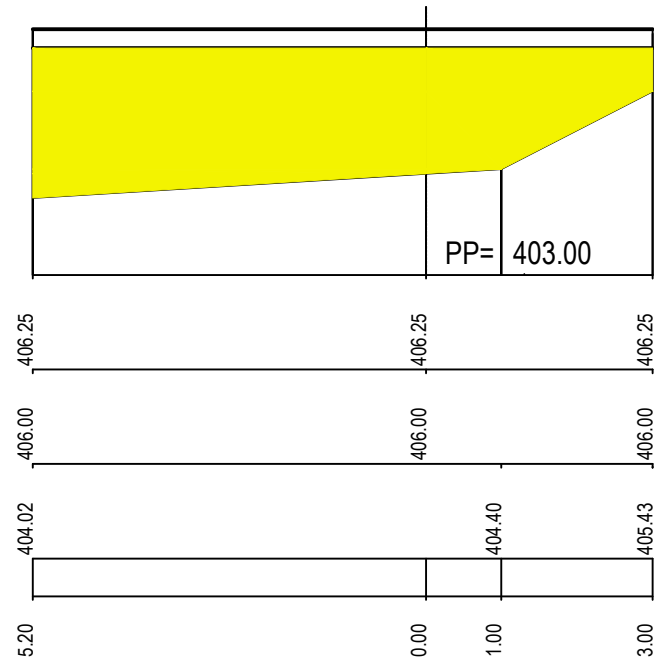

OŚ F - PRZEKRÓJ 7-7
Hm 0+99.94 W=0.00 N= 8.20

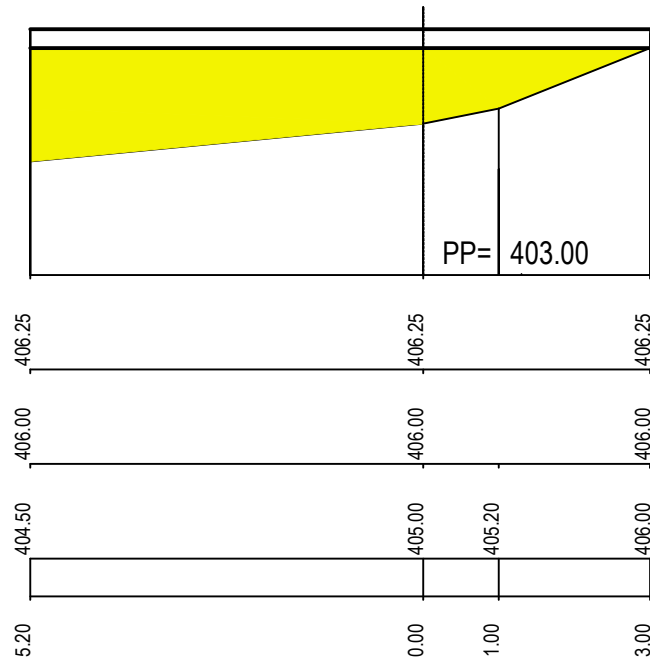

OŚ F - PRZEKRÓJ 8-8
Hm 1+17.12 W=0.00 N= 6.38

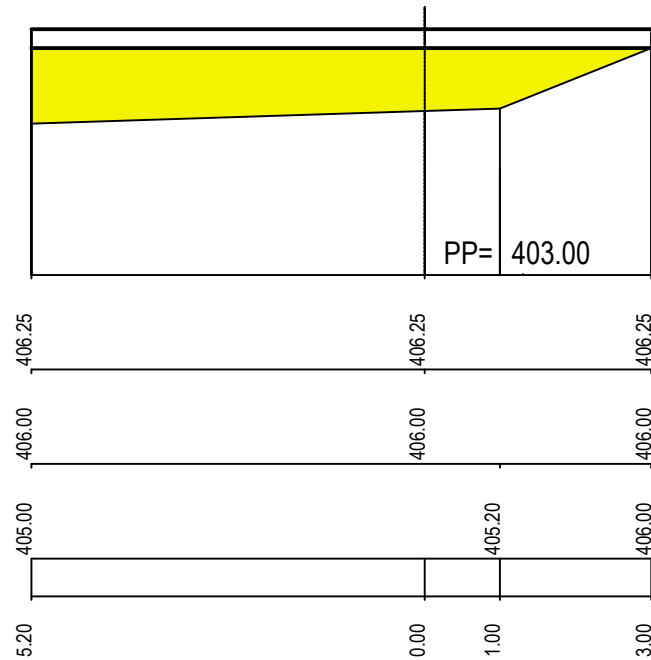

PROEXBUD WROCŁAW Sp. z o.o.					
BIURO ARCHITEKTONICZNO-INŻYNIERSKIE					
siedziba: 50-202 WROCŁAW ul. Ks. Witolda 45/14		NIP: 895-10-05-567 e-mail: maki@proexbud.com e-mail: proexbud@gmail.com		fax: + 48 71 793 00 16 tel: + 48 71 793 00 15 tel: + 48 71 796 65 65	
Inwestor: UZDROWISKOWA GMINA MIEJSKA Szczawno -Zdrój ul.Kościuszki 17, 58-310 Szczawno Zdr NIP 886-25-72-767,REGON 890718219		Adres inwestycji: ul. Słoneczna, Szczawno Zdr. j działka: nr. 194/2, część działki:192/3,195dr, 263dr obr.1		Nr rys. D/12	
Faza: PROJEKT WYKONAWCZY		Kompleks oświatowo-sportowo-rekreacyjny			Data 06.2011
Branża: DROGOWA		Treść : PRZEKROJE ROBÓT ZIEMNYCH - OŚ F ETAP III			Skala: 1:100
Projektant: mgr inż arch. Małgorzata Kiełtrzyńska nr upr. 222/87/UW spec. architektoniczna		Projektant: mgr inż Danuta Michalska-Szczepańska spec.drogowa		415/92/UW	
		Sprawdz.: mgr inż Paweł Brucko-Stempkowski spec.drogowa		4/02/DUW	
PROJEKT CHRONIONY USTAWĄ O PRAWACH AUTORSKICH, WSZELKIE PRAWA ZASTRZEŻONE WYKORZYSTYWANIE TEGO PROJEKTU PRZEZ INNE JEDNOSTKI PROJEKT. WYMAGA ZGODY AUTORA					