


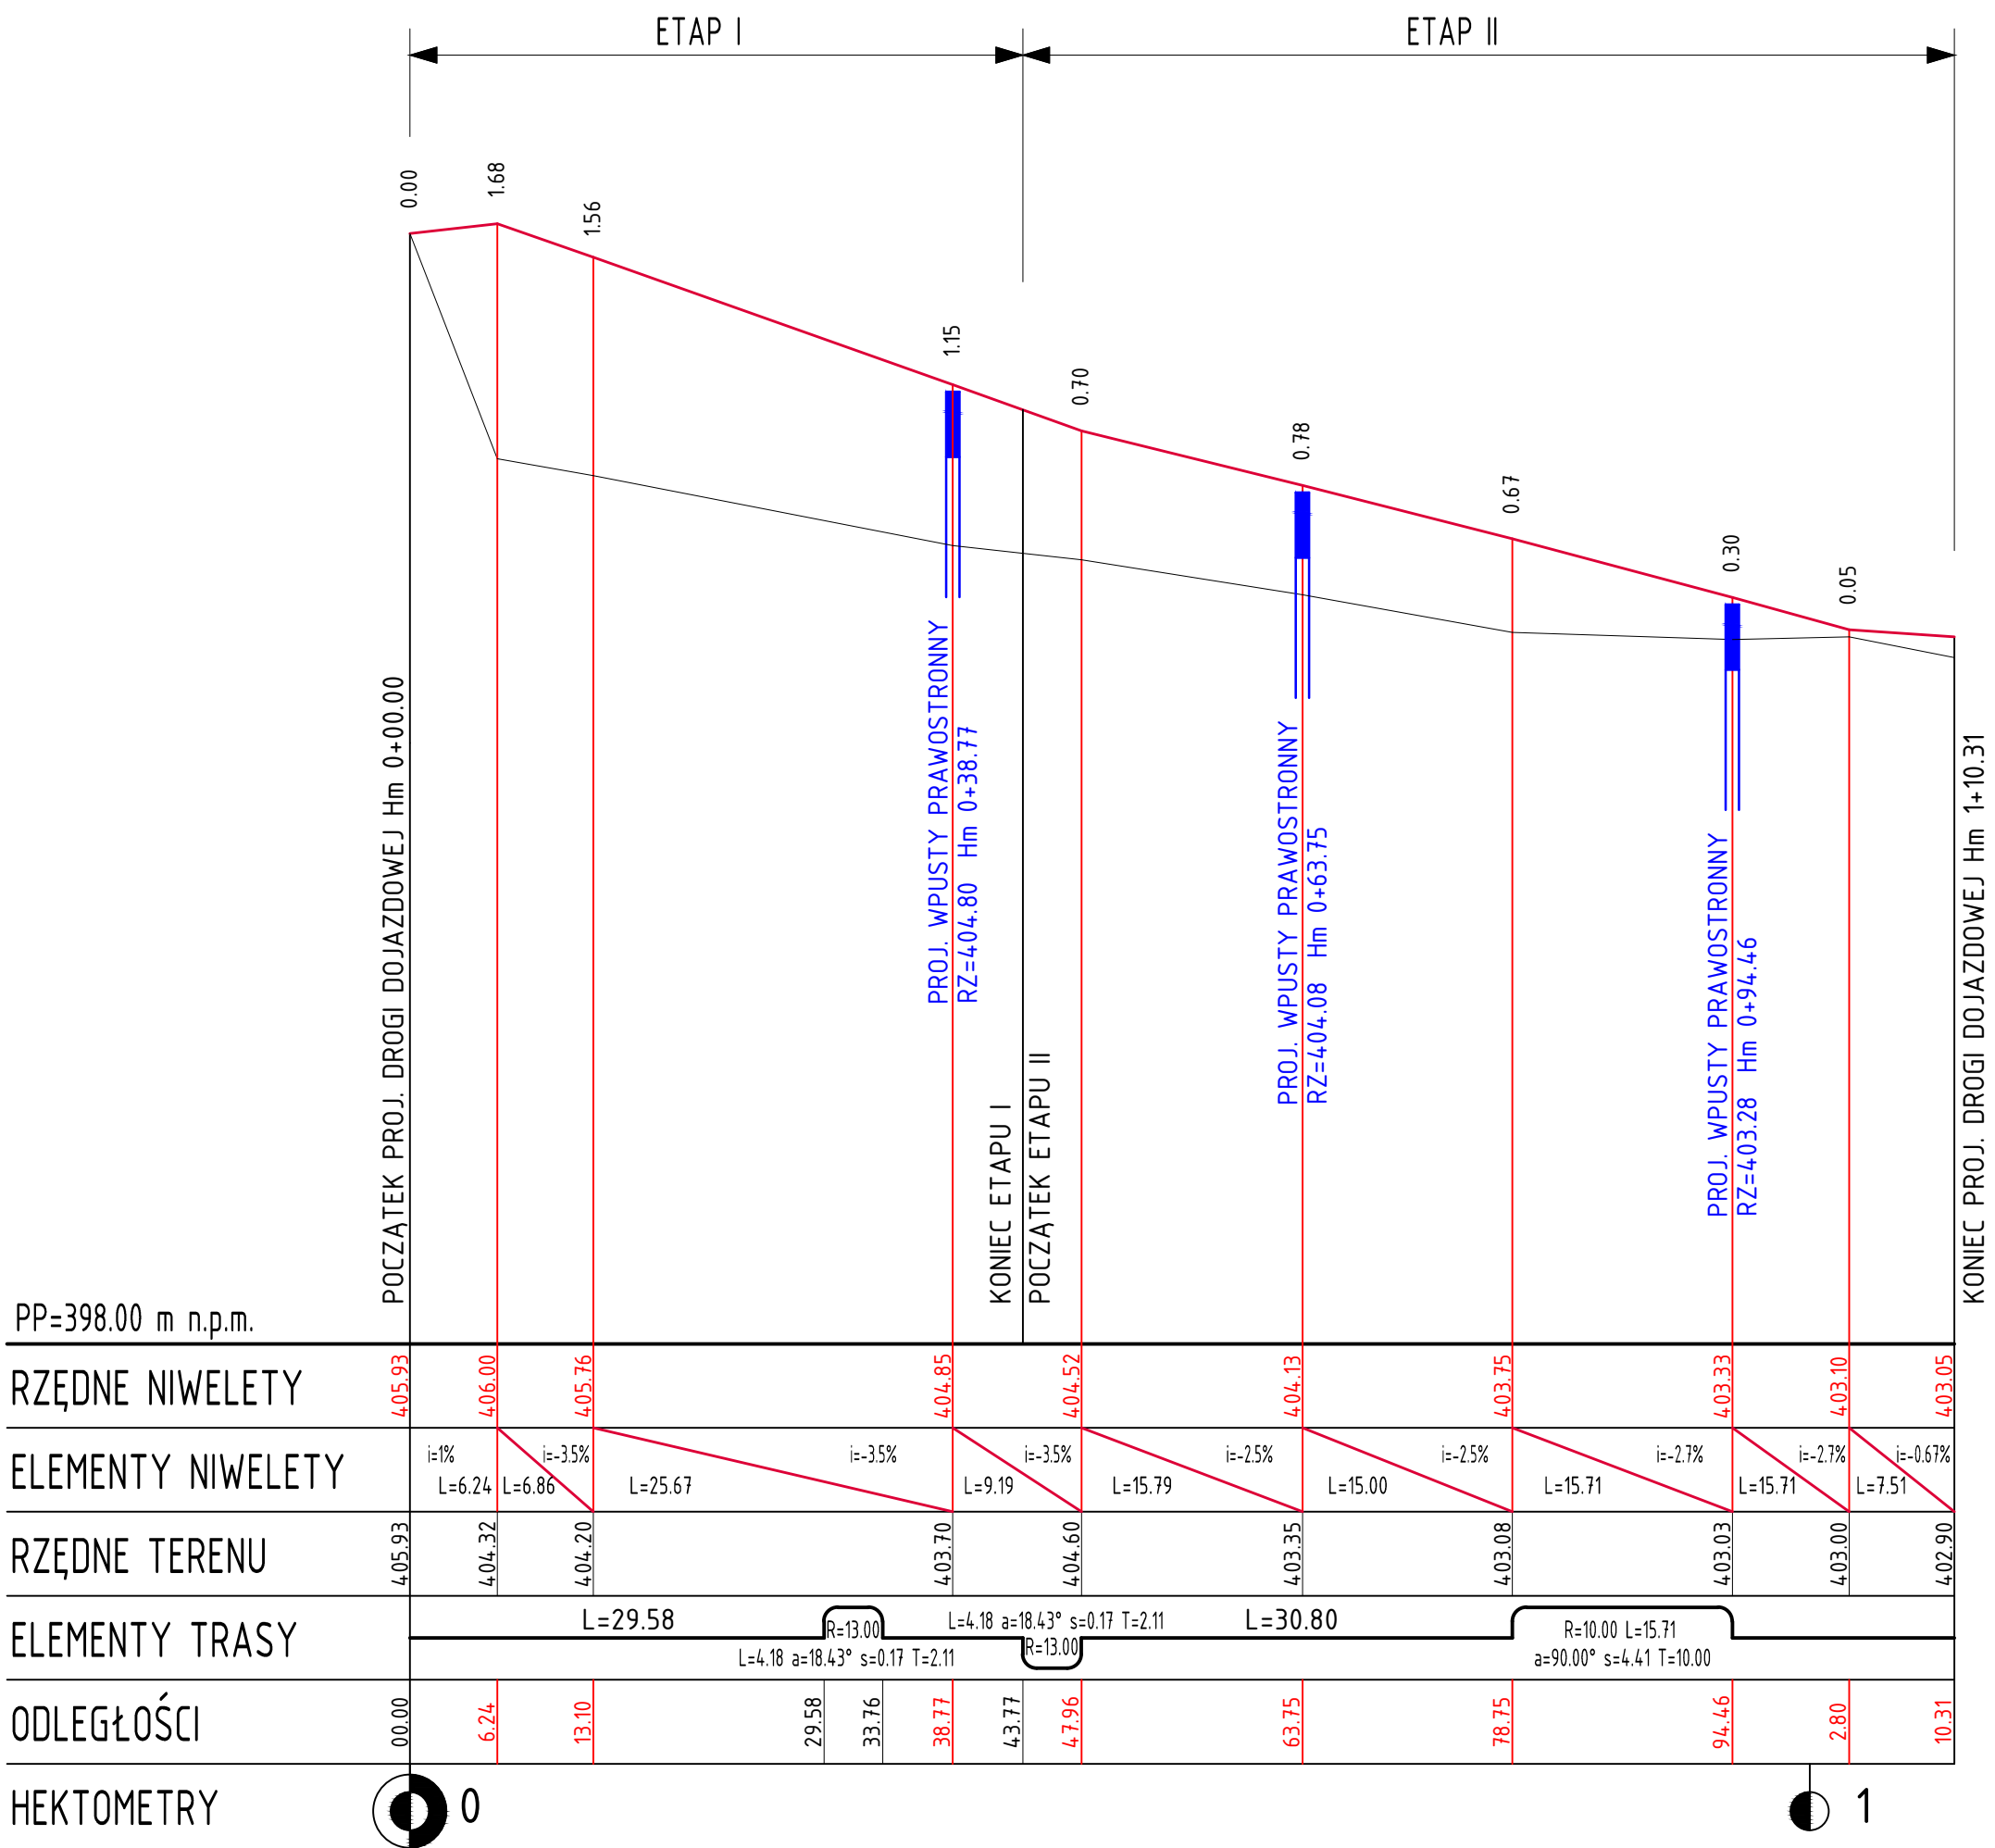

PP=398.00 m n.p.m.

RZĘDNE NIWELETY	4.05.93	4.06.00	4.05.76		4.04.85	4.04.52		4.04.13		4.03.75		4.03.33		4.03.10	4.03.05
ELEMENTY NIWELETY	i=1% L=6.24	i=-3.5% L=6.86	L=25.67	i=-3.5%	L=9.19	i=-3.5%	L=15.79	i=-2.5%	L=15.00	i=-2.5%	L=15.71	i=-2.7%	L=15.71	i=-2.7%	L=7.51
RZĘDNE TERENU	4.05.93	4.04.32	4.04.20		4.03.70	4.04.50		4.03.35		4.03.08		4.03.03		4.03.00	4.02.90
ELEMENTY TRASY	L=29.58 R=13.00 L=4.18 a=18.43° s=0.17 T=2.11 R=13.00 L=30.80 R=10.00 L=15.71 a=90.00° s=4.41 T=10.00														
ODLEGŁOŚCI	00.00	6.24	13.10	29.58	33.76	38.77	43.77	47.96	63.75	78.75	94.46	2.80	10.31		
HEKTOMETRY	 0													 1	

PROEXBUD WROCŁAW Sp. z o.o.

BIURO ARCHITEKTONICZNO-INŻYNIERSKIE

siedziba:
50-202 WROCŁAW
ul. Kościuszki 17, 58-310 Szczawno Zdr
NIP 886-25-72-767, REGON 890718219

NIP: 895-10-05-567
e-mail: maki@proexbud.com
e-mail: proexbud@gmail.com

fax: + 48 71 793 00 16
tel: + 48 71 793 00 15
tel: + 48 71 796 65 65

Inwestor:
UZDROWISKOWA GMINA MIEJSKA
Szczawno-Zdrój

Adres inwestycji:
ul. Słoneczna, Szczawno Zdrój
działka: nr. 194/2, część działki: 192/3, 195dr, 263dr obr.1

Nr rys.
D/6

Faza:
PROJEKT
WYKONAWCZY

Kompleks oświatowo-sportowo-rekreacyjny

Data
06.2011

Branża:
DROGOWA

Treść:
PRZECIEK J PODCIEK N
DROGA DOJAZDOWA

Skala:
1:500/50

Projektant:
mgr inż arch.
Małgorzata Kiełtycka
nr upr. 222/87/UW
spec. architektoniczna

Projektant:
mgr inż Danuta Michalska-Szczepańska
spec.drogowa

415/92/UW

Sprawdz.:
mgr inż Paweł Brucko-Stempkowski
spec.drogowa

4/02/DUW

PROJEKT CHRONIONY USTAWĄ O PRAWACH AUTORSKICH, WSZELKIE PRAWA ZASTRZEŻONE

WYKORZYSTYWANIE TEGO PROJEKTU PRZEZ INNE JEDNOSTKI PROJEKT. WYMAGA ZGODY AUTORA