



PRZEKROJE ROBÓT ZIEMNYCH - OŚ

ETAP II


OŚ A - PRZEKRÓJ 5-5
Hm 0+43.77 W=0.00 N=10.3

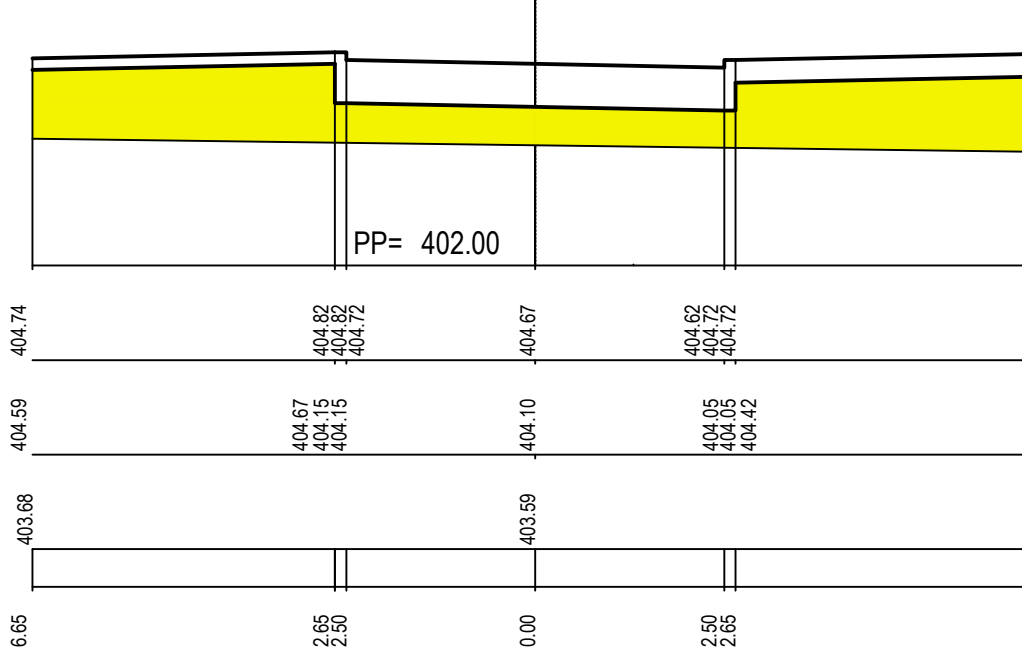


OŚ A - PRZEKRÓJ 6-6
Hm 0+47.96 W=0.00 N= 10

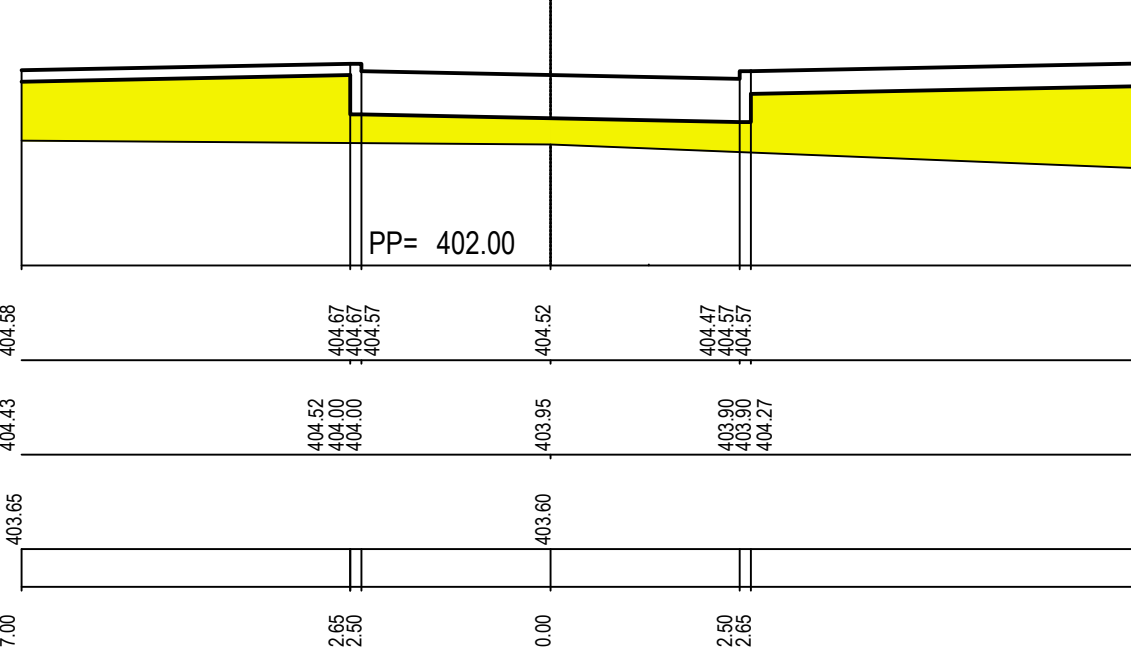

OŚ - PRZEKRÓJ 7-7
Hm 0+47.96 W=0.00 N= 8.

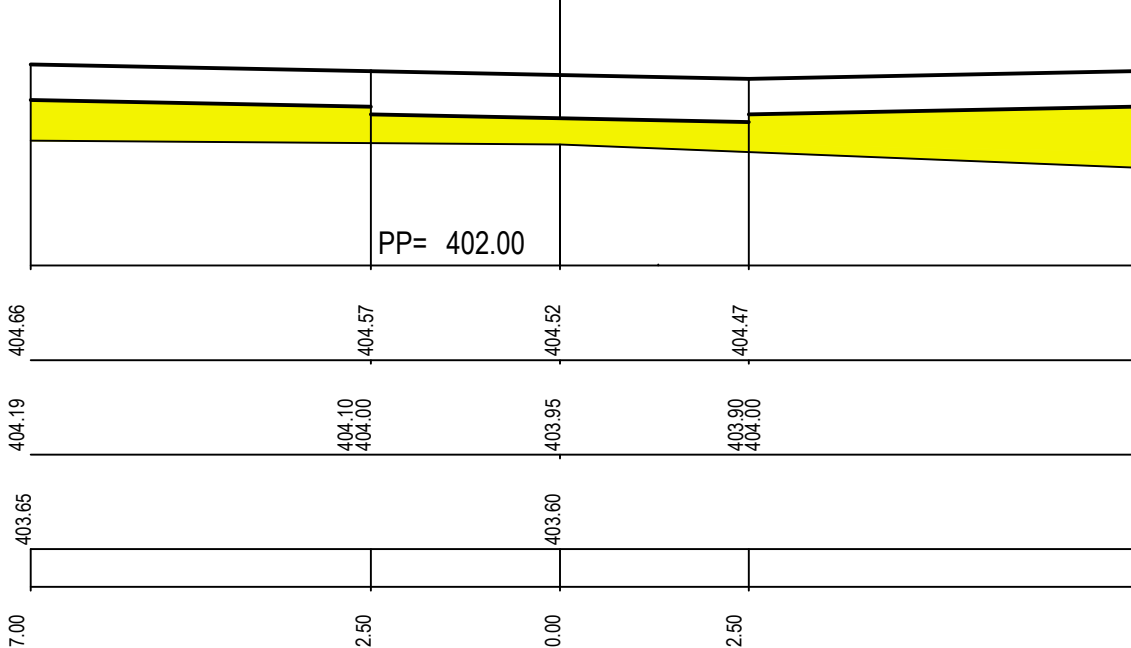


OŚ A - PRZEKRÓJ 8-8
Hm 0+63.75 W=0.00 N=

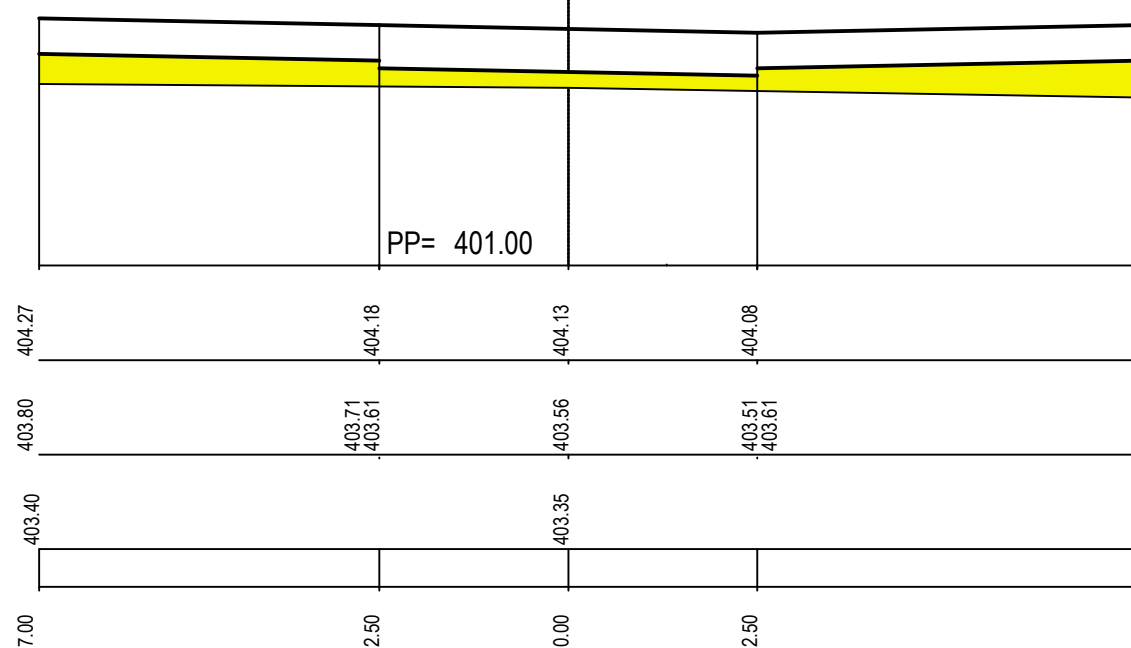


OŚ A - PRZEKRÓJ 9-9
Hm 0+78.75 W=0.00 N=




OS A - PRZEKRÓJ 10-10
Hm 0+78.75 W=0.00 N=

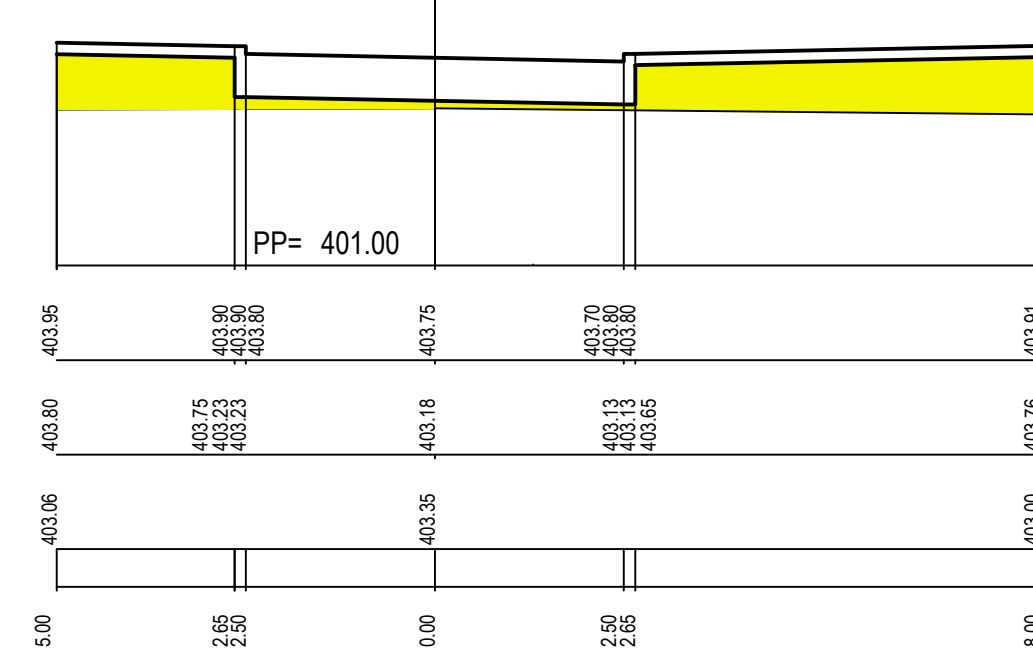


OŚ - PRZEKRÓJ 11-11
Hm 0+94.46 W=1.34 N= 2

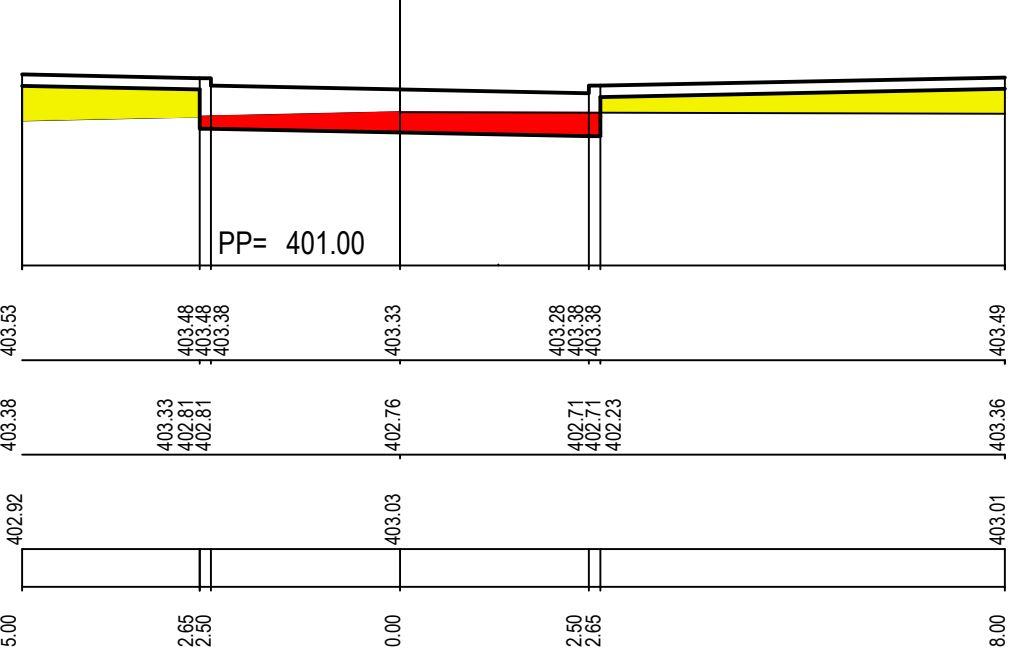


OŚ A - PRZEKRÓJ 12-12
Hm 1+02.80 W=2.37 N=1

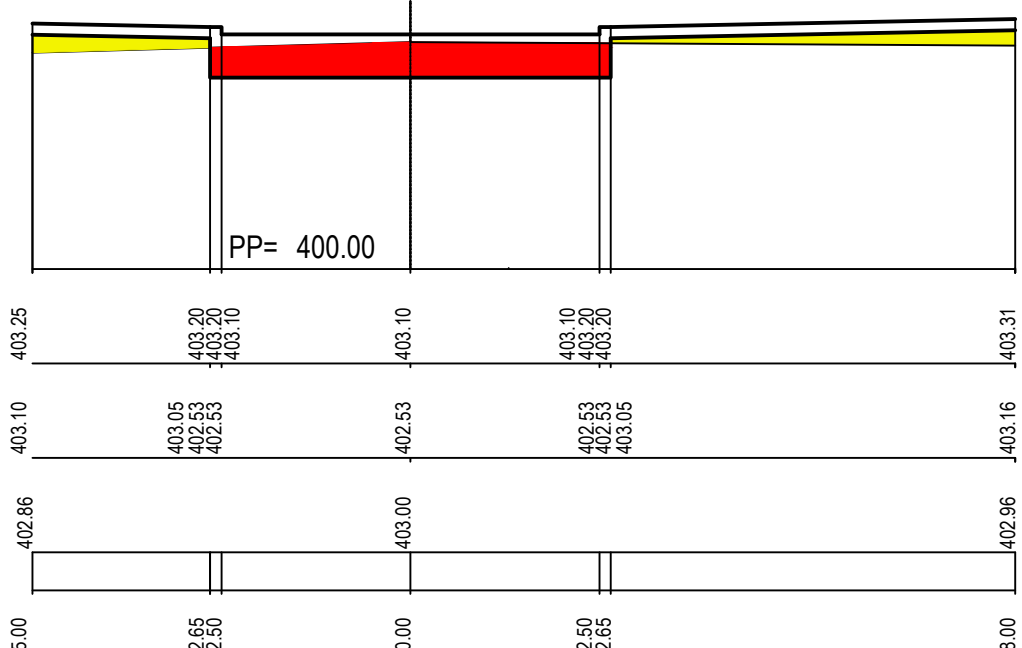


HM 1+10.31 W=5.16 N= 1.0

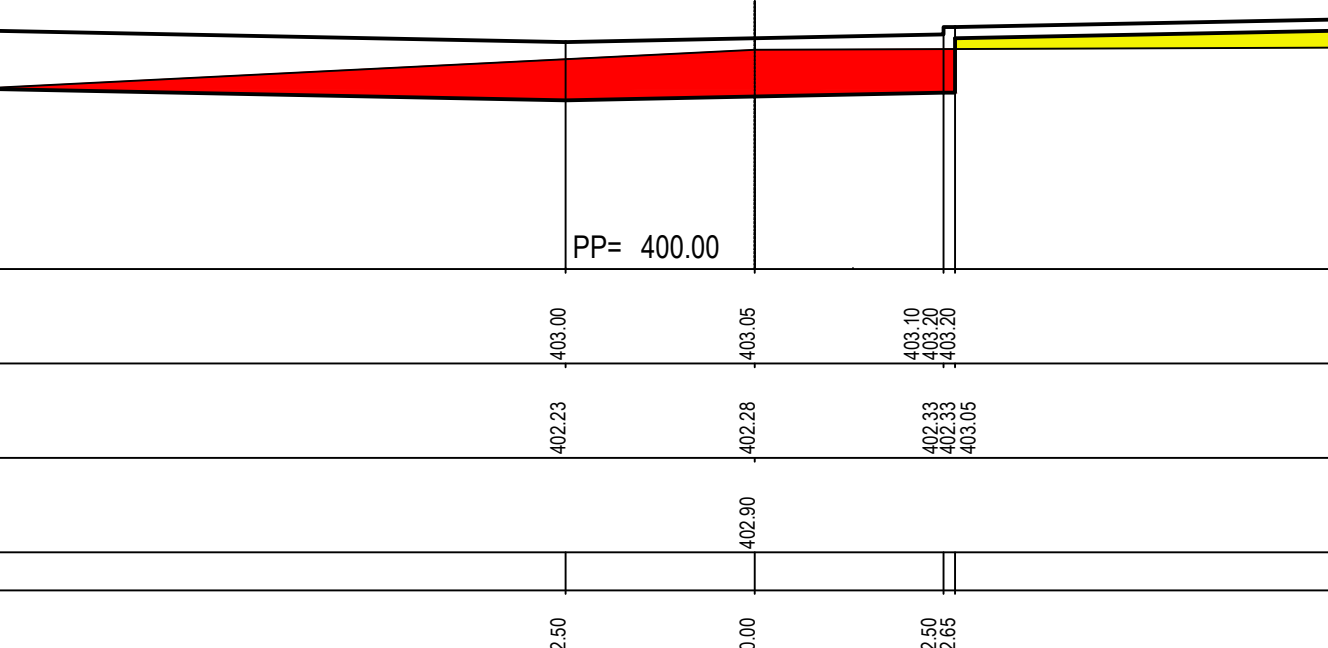


OŚ A - PRZEKRÓJ 14-14
Hm 1+10.31 W=5.16 N=

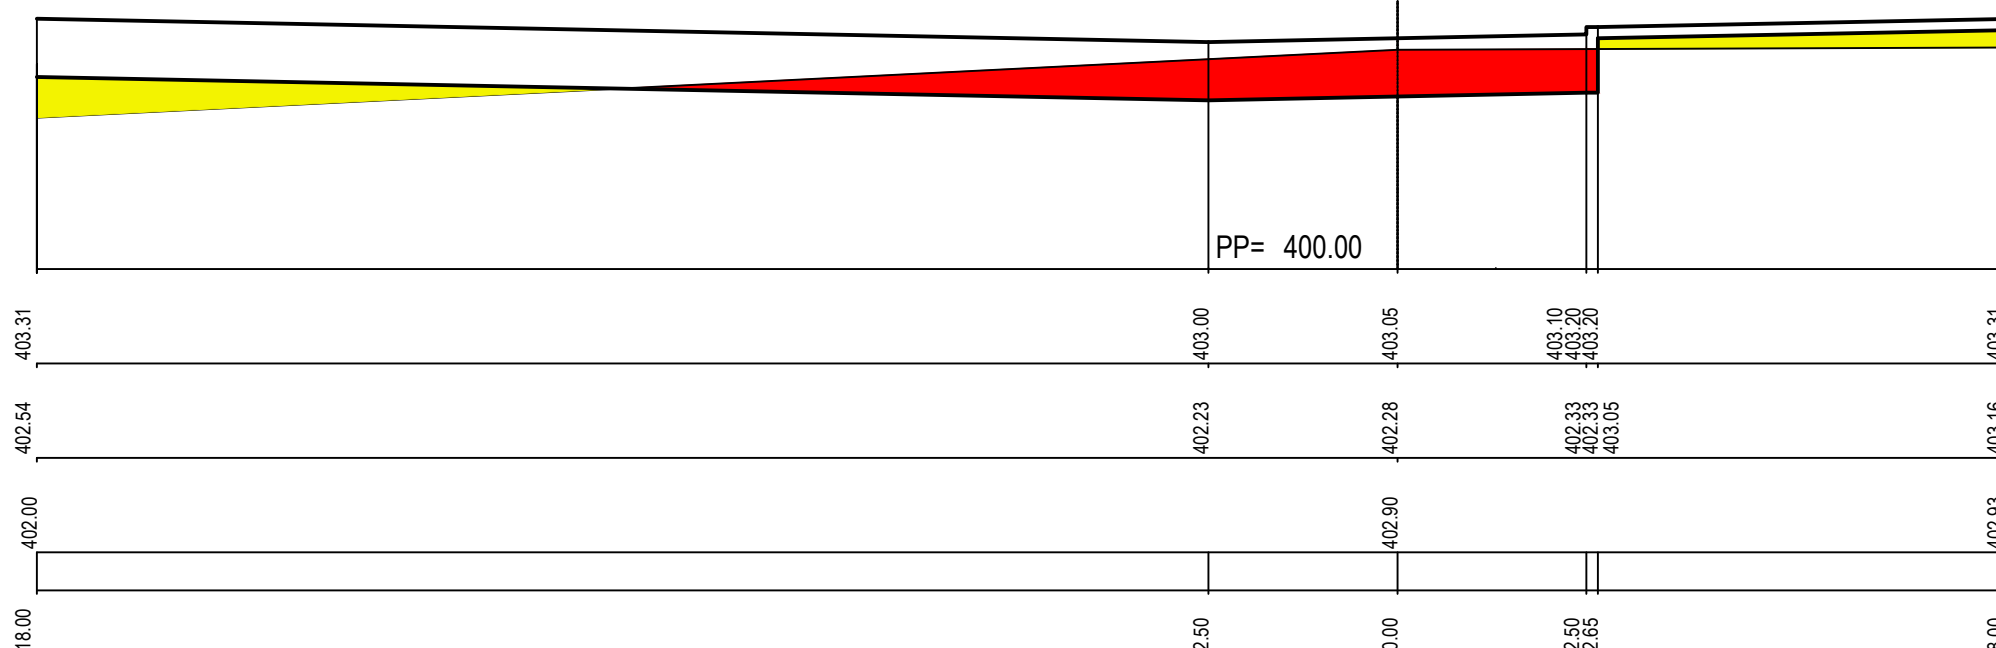

OŚ A - PRZEKRÓJ 15-15
Hm 1+20.31 W=0.00 N= 9

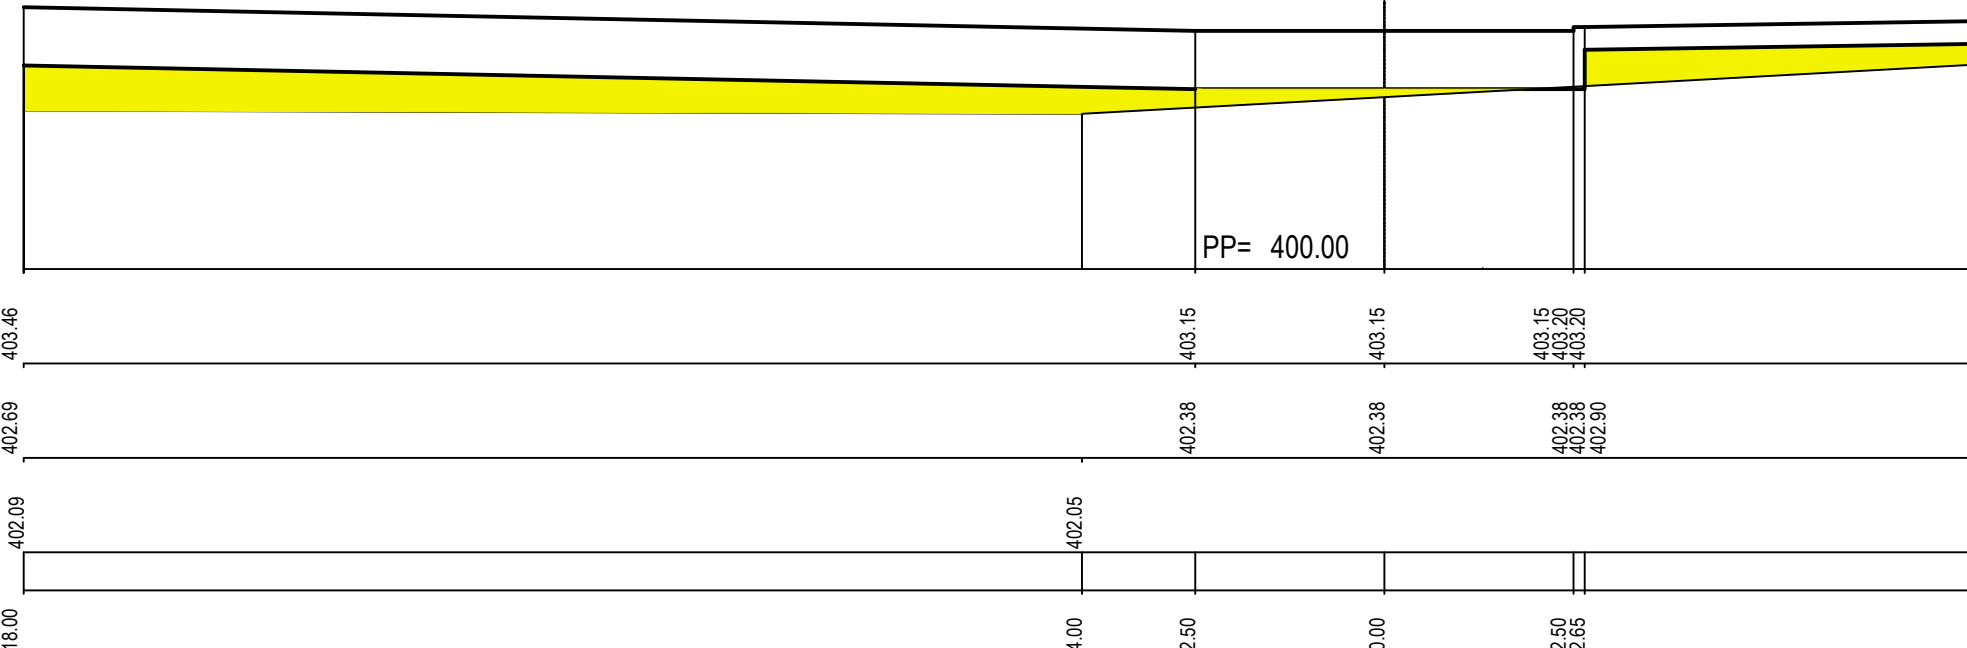

OŚ A - PRZEKRÓJ 16-16
Hm 1+31.31 W=0.08 N=

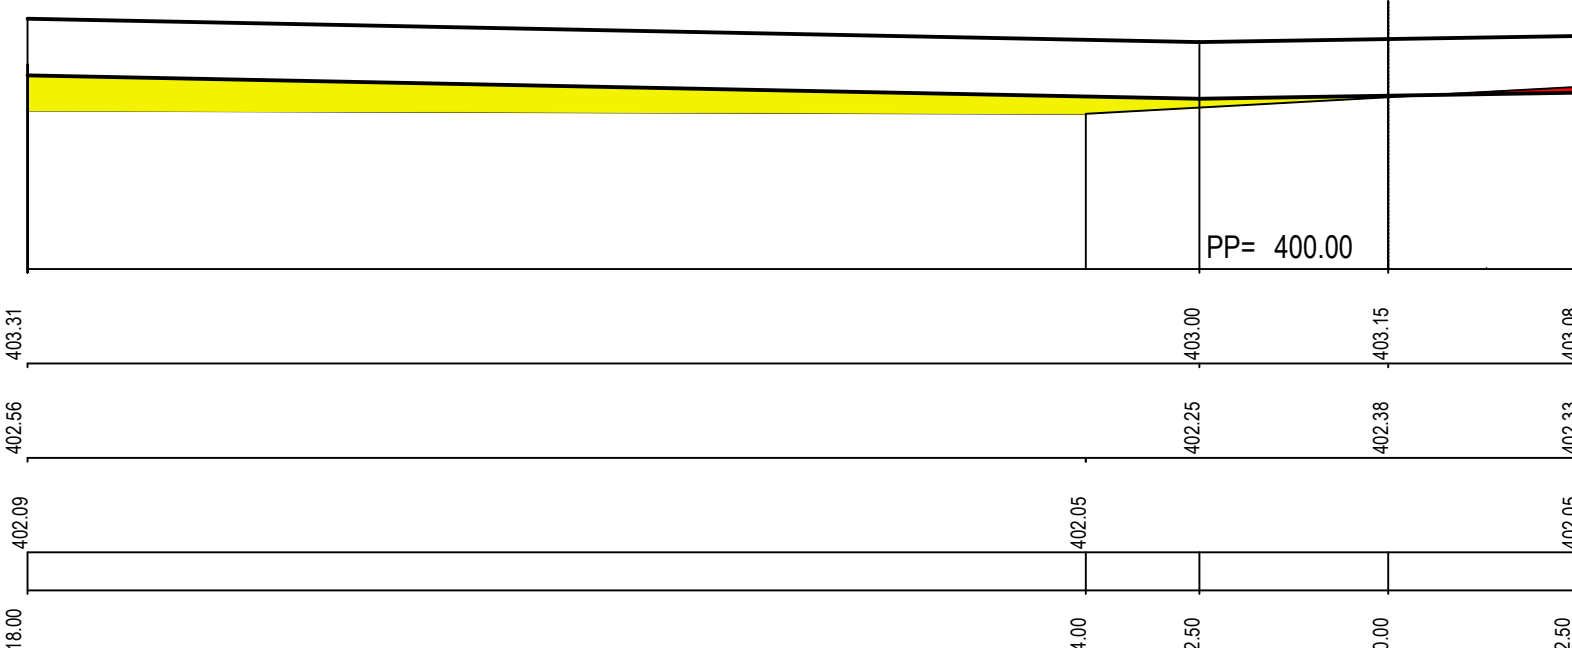

PROEXBUD WROCLAW Sp. z o.o.			
BIURO ARCHITEKTONICZNO-INŻYNIERSKIE			
siedziba: 50-302 Wrocław ul. K. Wilińska 45/1A		NP: 896-10-50-567 tel. + 48 71 783 00 16 fax. + 48 71 783 00 15 tel. + 48 71 786 65 15 e-mail: proexbud@gmail.com	
Inwestor: UJ. KOSZOWA GŁINA MIEJSKA Szczawno-Zdrój ul. Koszowska 17, 59-310 Szczawno Zdrój tel. 071 423 20 72, 071 423 01 19	Adres inwestycji: ul. Śnieżna, Szczawno Zdrój działka nr. 194/2, cz. działki 192/3, 195/4, 263/4 obr. 1	Nr rys. D/	
Fax:	PROJEKT WYKONANIE Kompleks oświatowo-sportowo-rekreacyjny		Data 06.2011
branża:	Treść: PRZEBUD. ROBOT ZIEMNYCH - OS A ETAP II		Skala 1:100
Projektant: mgr inż. arch. Małgorzata Kęstynińska mgr inż. arch. Andrzej Kęstyniński spec. architektura	Projektant: mgr inż. Danuta Michalska-Szczepka mgr inż. Paweł Szporak-Szemplowski spec. drogowy	41592/0U 402/0U	
PROJEKT CHRONIĄCY USTAWĄ O PRAWACH AUTORSKICH, WSKAZKIE PRAWA ZASTRZEŻONE Wszelkie prawa zastrzeżone. Niezwolnienie z odpowiedzialności za projekt.			