



ZESTAWIENIE SCIANEK DZIŁOWYCH LEKKICH - ETAP II, PARTER

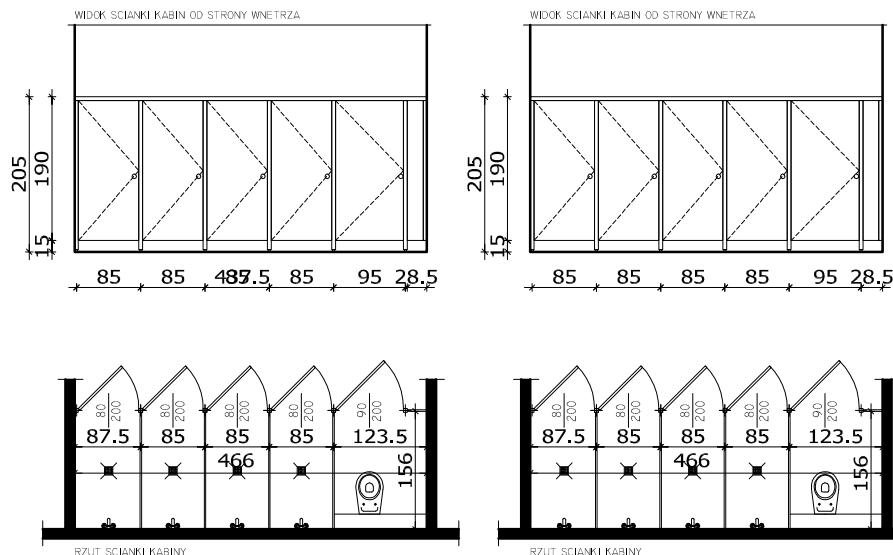

ZESTAWIENIE SCIANEK DZIŁOWYCH LEKKICH - ETAP II, PIĘTRO

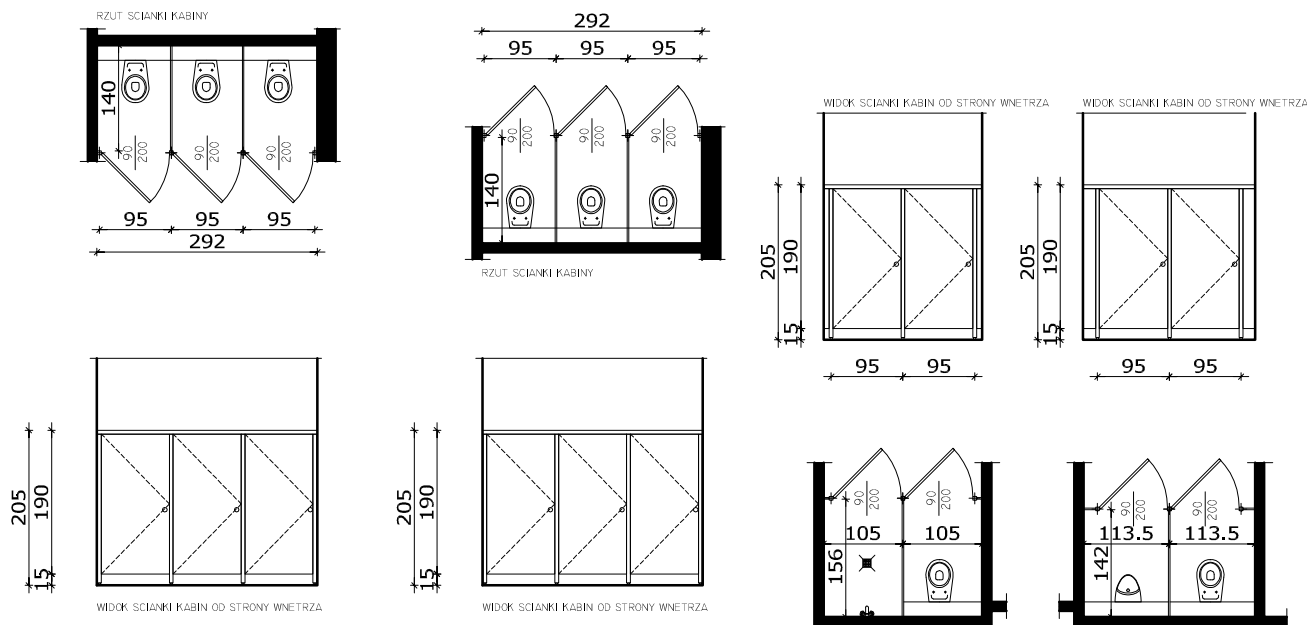

SCIAŃKI DZIAŁOWE I DRZWI Z PŁYT WIÓROWYCH P5 ODPORNYCH NA WILGOC ORAZ Z PŁYT Z LAMINATU WYSOKOŚCINIOWEGO TYPU COMPACT I3 W NATRYSKACH - KOLOR ZIELONY
 ŁAWKI Z PŁYT KOMPAKTOWYCH - COMPACT I4 - KOLOR U-H12 JASNO SZARY
 SIEDZISKA ŁAWEK 45CM NAD POSADZKĄ
 PROFILE NOSNE ALUMINIOWE ANODOWANE KOLOR NATURALNY
 NÓŻKI, OKUCIA, WIESZAKI ZE STALI NIERDZEWNEJ

UWAGA
 SYSTEM SCIAN DZIAŁOWYCH DOBRANO NA PODSTAWIE KATALOGÓW FIRMY ELTETE - POLSKA SP. Z O.O.
 W ZAMÓWIENIU RÓWNOLEŻNIE STOSOWAĆ WYROBY O NIE GORSZYCH PARAMETRACH I WYKONANIU

PROEXBUD WROCŁAW Sp. z o.o.

BIURO ARCHITEKTONICZNO-INŻYNIERSKIE

siedziba:
 50-202 WROCŁAW
 ul. Ks. Witolda 45/14

NIP: 895-10-05-567
 e-mail: maki@proexbud.com
 e-mail: proexbud@gmail.com

fax: + 48 71 793 00 16
 tel: + 48 71 793 00 15
 tel: + 48 71 796 65 65

Investor: UZDROWISKOWA GMINA MIEJSKA Szczawno-Zdrój ul. Kościuszki 17, 58-310 Szczawno Zdr NIP 886-25-72-767, REGON 890718219	Adres inwestycji: ul. Słoneczna, Szczawno Zdrój działka: nr 194/2, części działek: 192/3, 195dr, 263dr Obręb 1 - Szczawno Zdrój, AM - 3	Nr rys. EII/A-10
Faza: PROJEKT WYKONAWCZY	Adres inwestycji: Kompleks oświatowo-sportowo-rekreacyjny	Data 07.2011
Branża: ARCHITEKTURA	Treść: ZESTAWIENIE SCIANEK LEKKICH	Skala: 1:100
Projektant: mgr inż. arch. Małgorzata Kiełstrzyń nr upr. 222/87/UW spec. architektoniczna	Opracował: tech. arch. Łukasz Łowkiel spec. architektoniczna Sprawdził: mgr inż. arch. Piotr Pabisz spec. architektoniczna	301/01/DUW

PROJEKT CHRONIONY USTAWĄ O PRAWACH AUTORSKICH, WSZELKIE PRAWA ZASTRZEŻONE
 WYKORZYSTYWANIE TEGO PROJEKTU PRZEZ INNE JEDNOSTKI PROJEKT. WYMAGA ZGODY AUTORA