

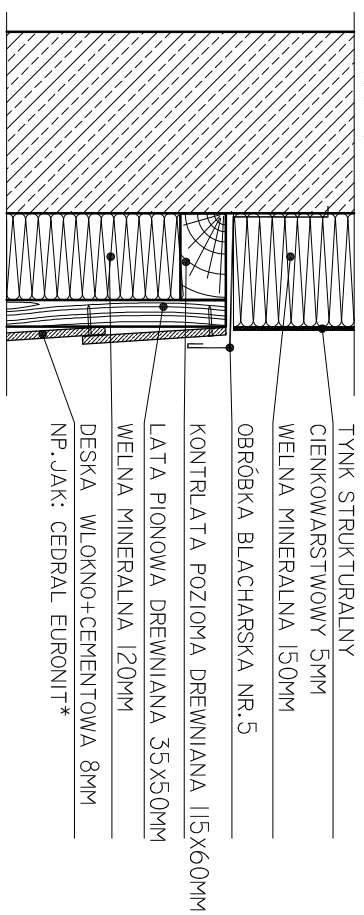
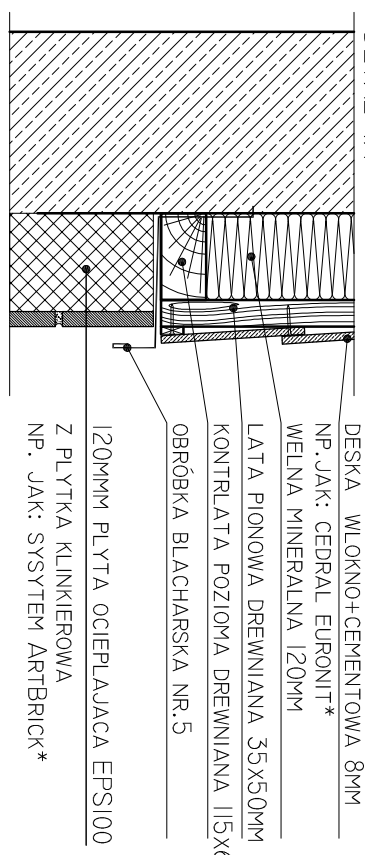
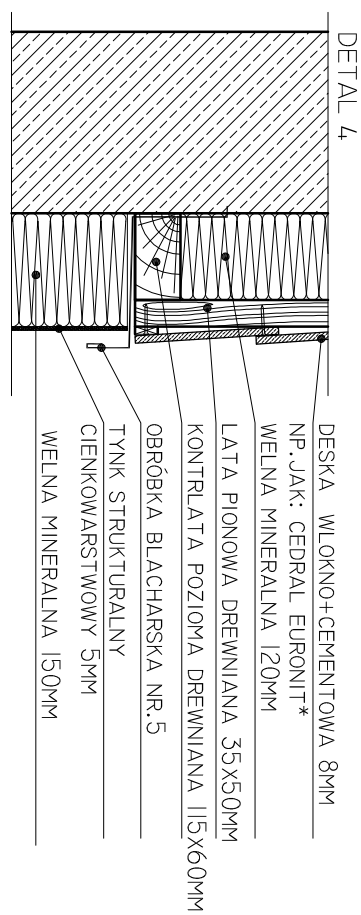
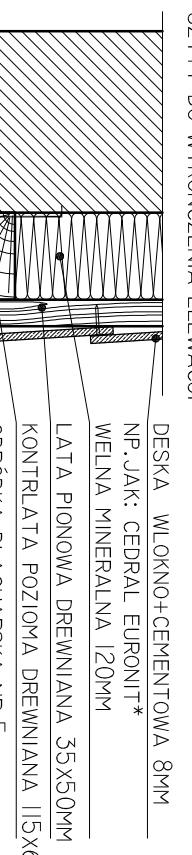




DETAL NR.4, 4A, 4B

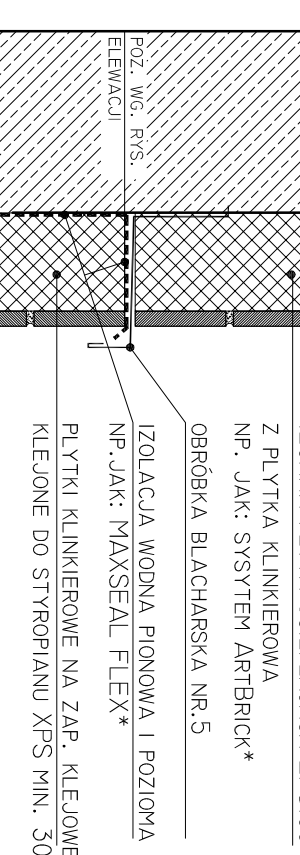





DETAL NR.18

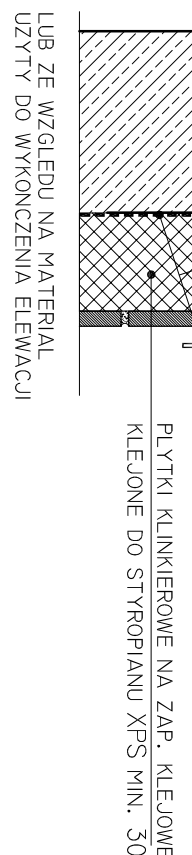






TAL NR.6

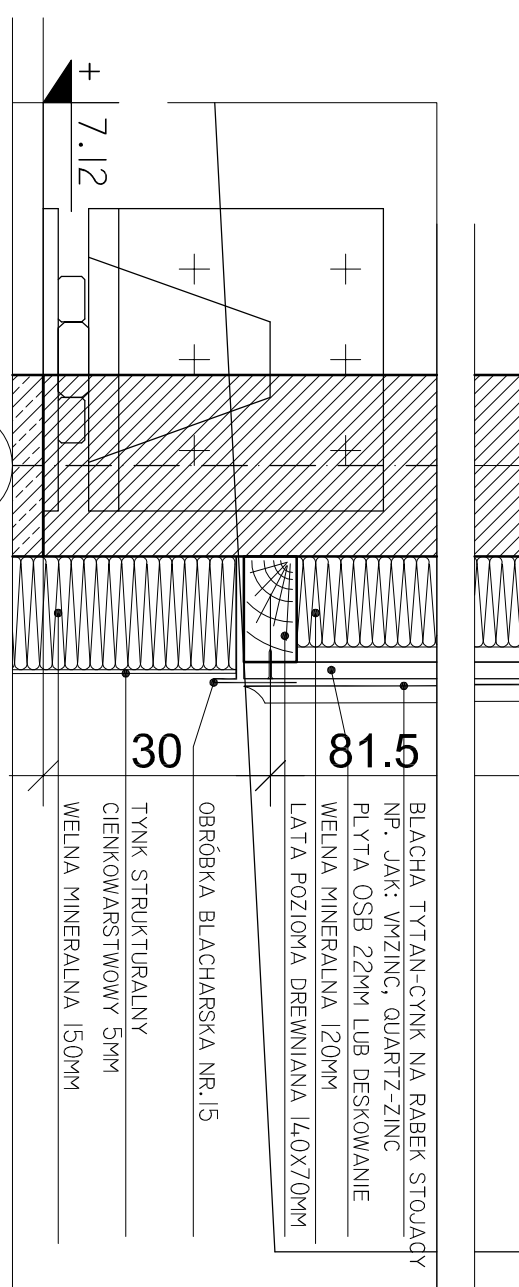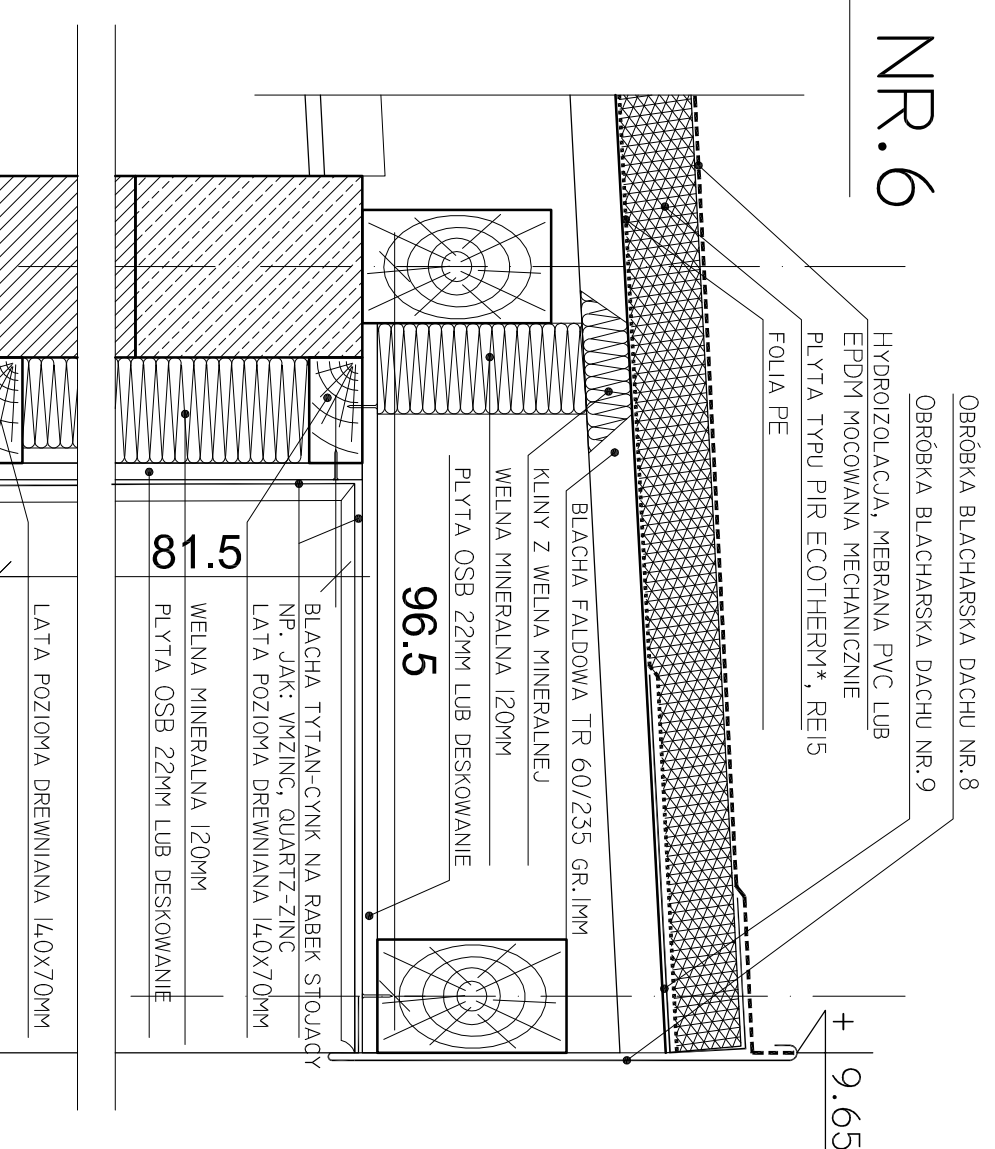

DETAL NR.5

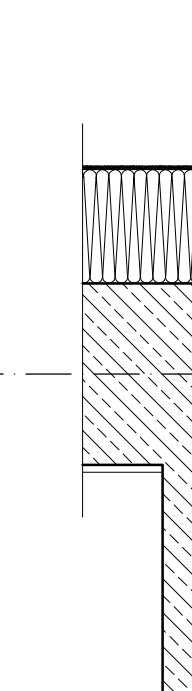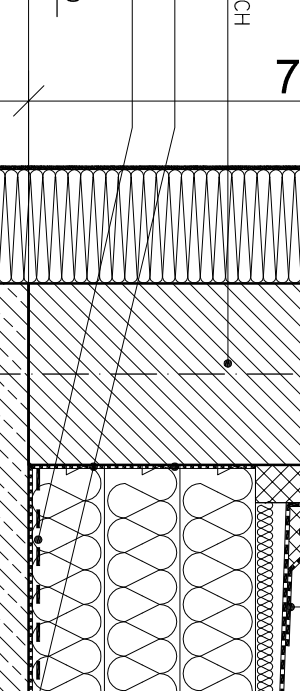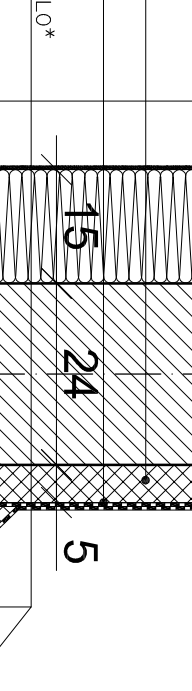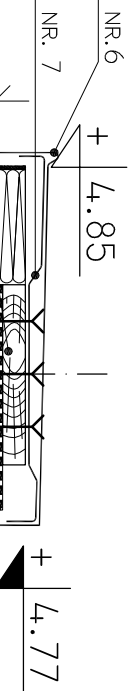


DETAL NR.7

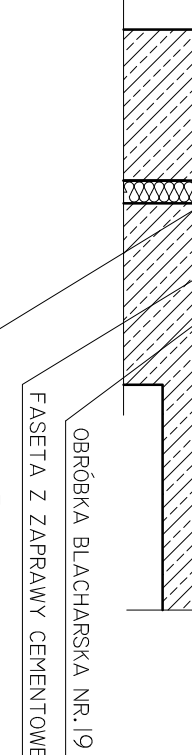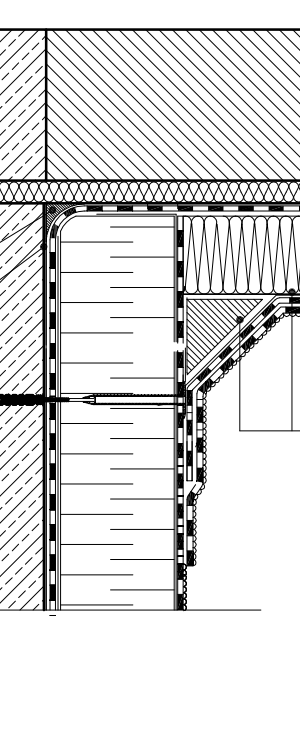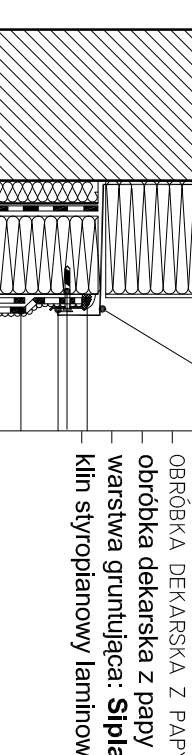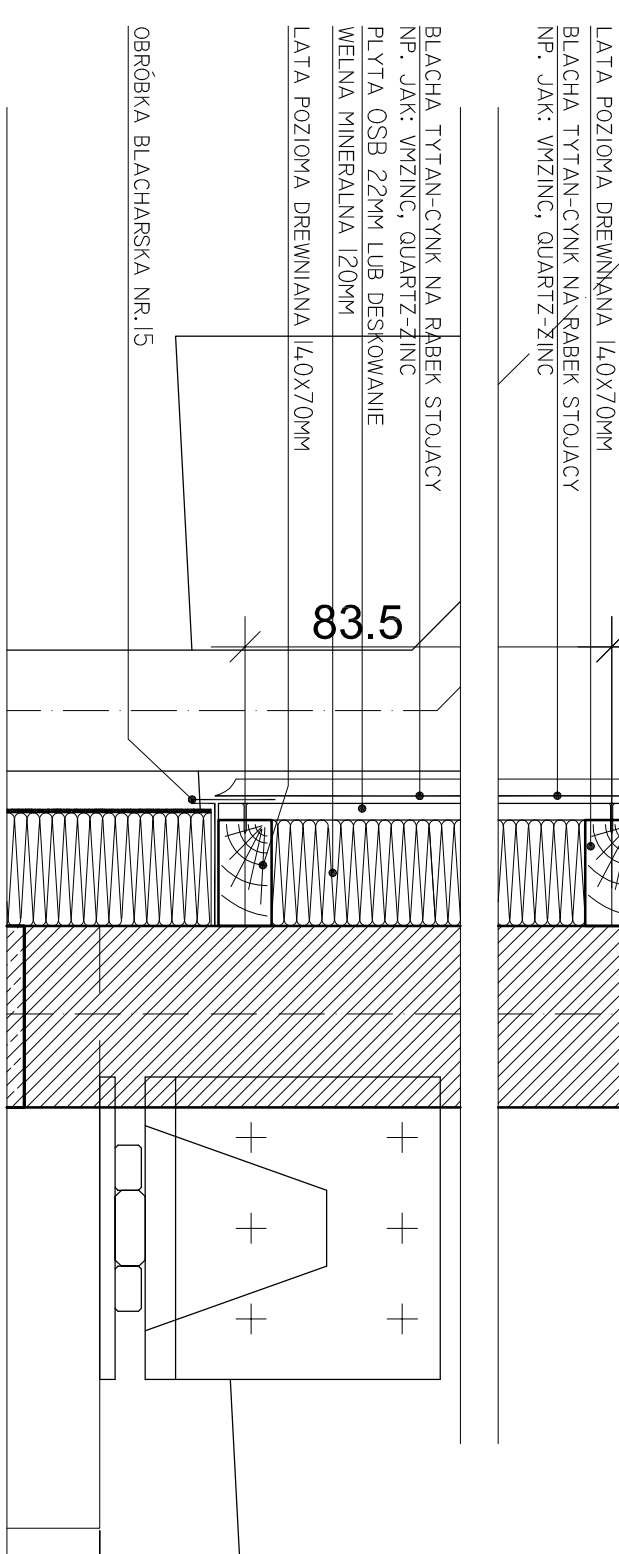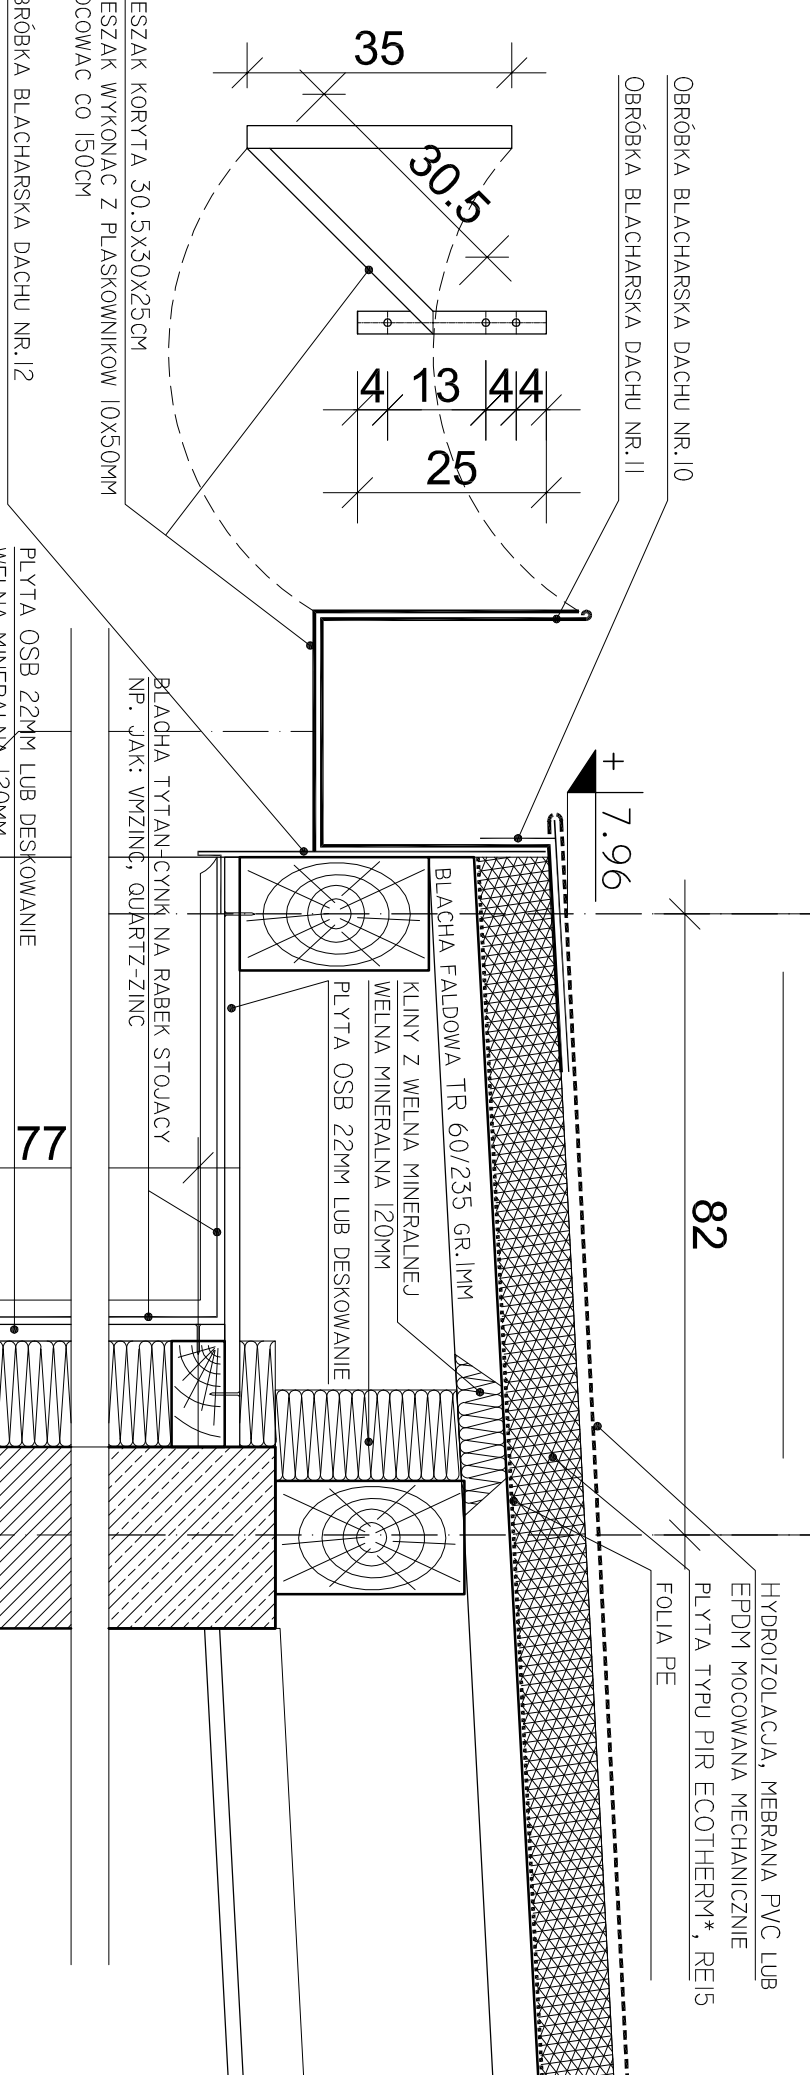

ZESTAWIENIE OBROBK BLACHARSKICH

ETAP II - HALA SPORTOWA

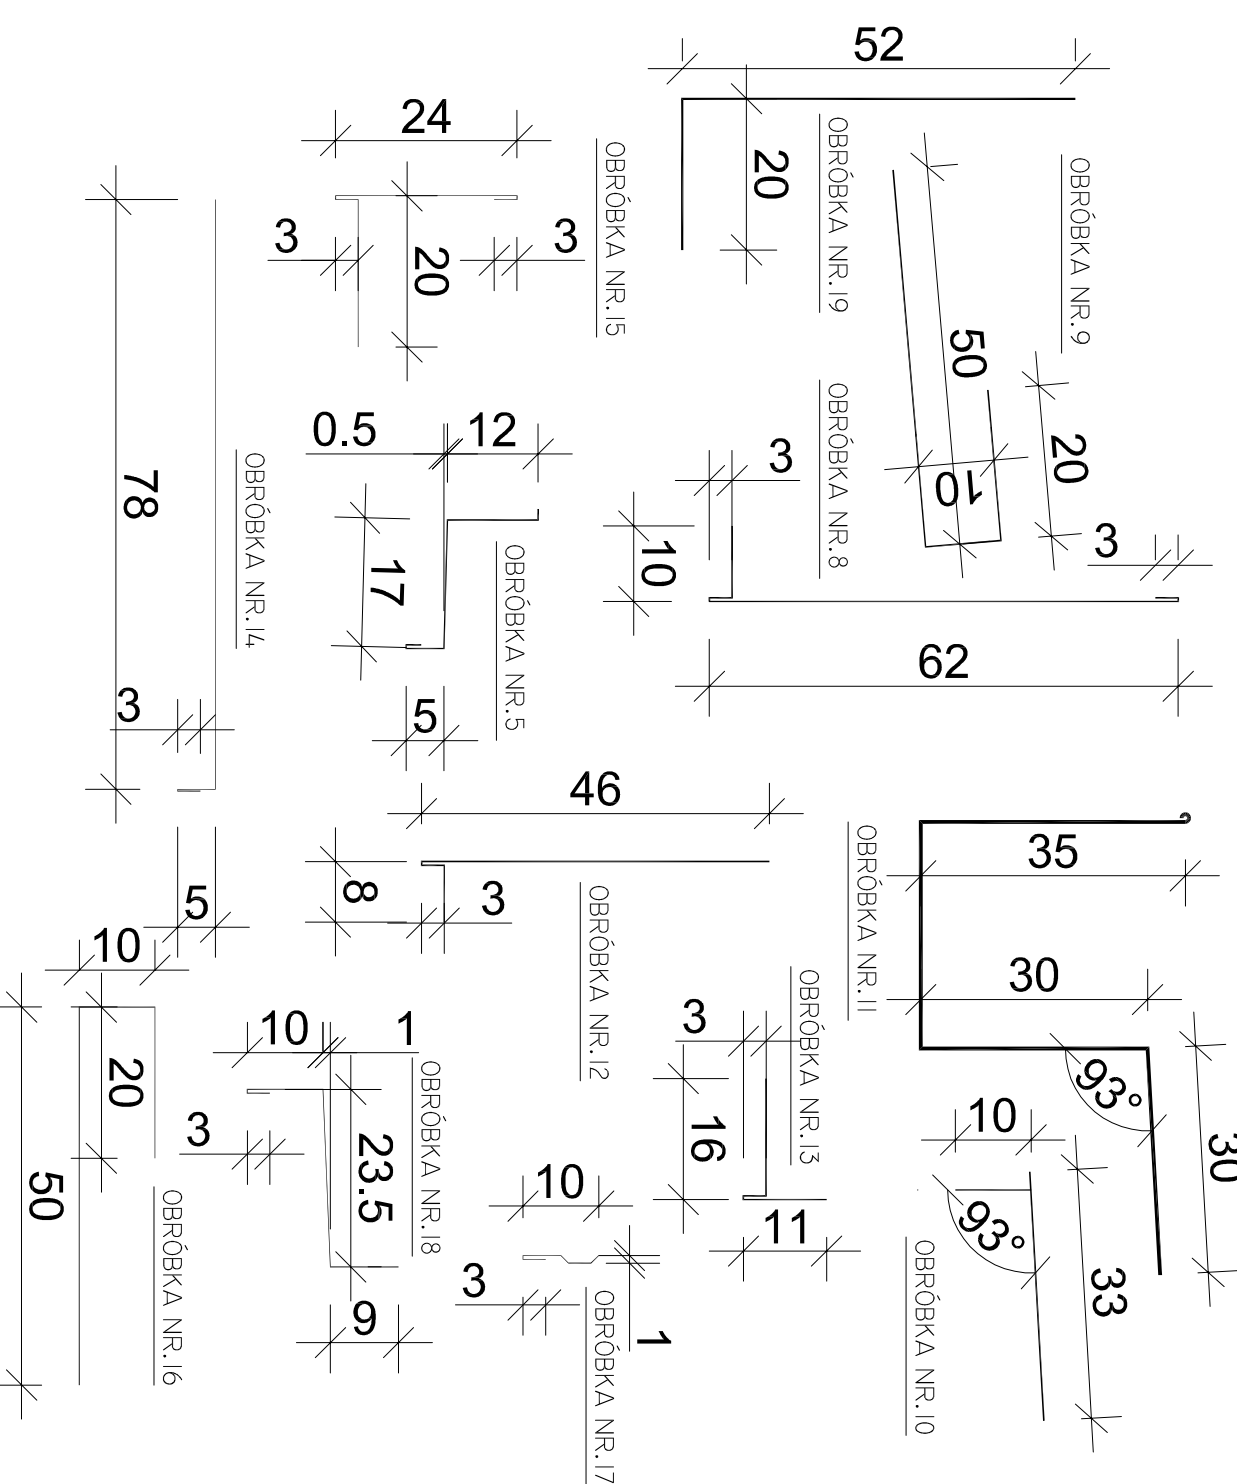[illegible][illegible]