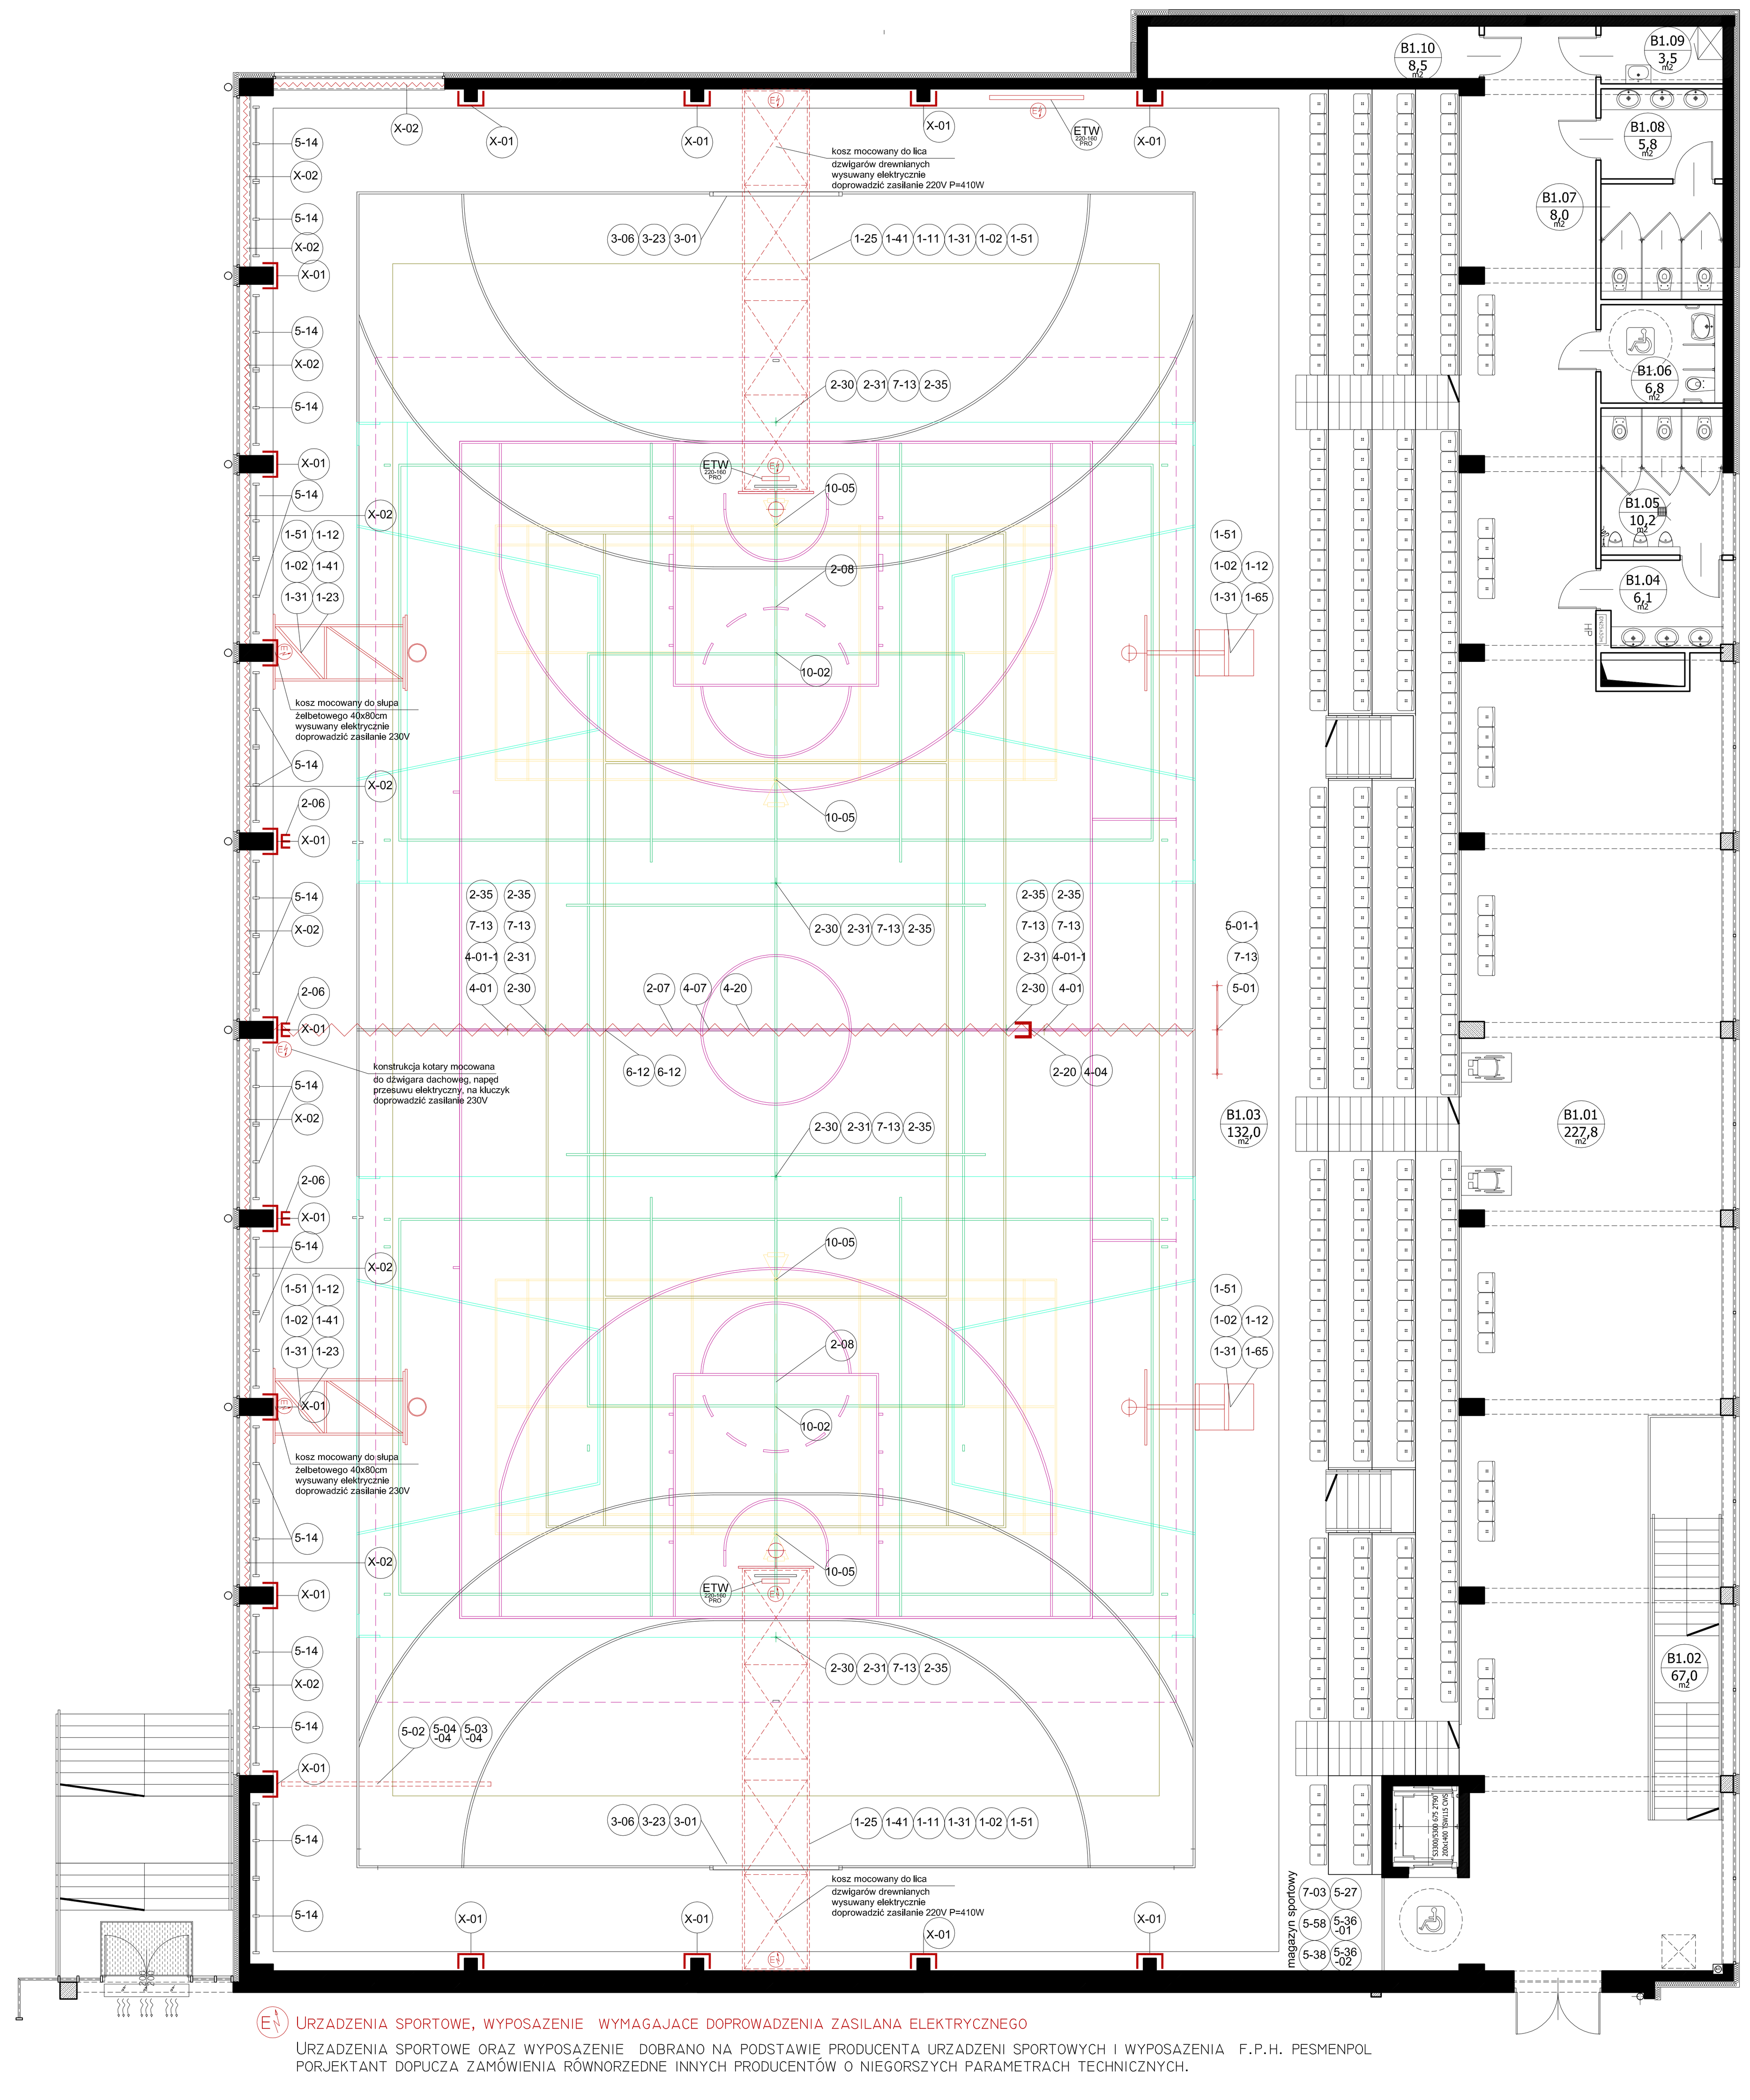


Zestawienie wyposażenia hali sportowej

Art. nr	Nazwa artykułu	J.m.	Il. sztuk
	1. Koszykówka - boisko główne.		
1-25	Konstrukcja podwieszana z napędem elektrycznym	szt.	2
1-41	Mechanizm regulacji wysokości tablicy 105x180 cm w zakresie 305-260 cm	szt.	2
1-11	Tablica do koszykówki profesjonalna, szkło akrylowe o wymiarach 105x180 cm o grubości 15 mm, na ramie metalowej	szt.	2
1-31	Osłona dolnej krawędzi tablicy 105 x 180 cm	szt.	2
1-02	Obręcz do koszykówki uchylna z siłownikami gazowymi	szt.	2
1-51	Siatka do obręczy turniejowa, sznur 5 mm	szt.	2
	2. Koszykówka - 2 boiska treningowe.		
1-23	Konstrukcja do koszykówki uchylna z odciągami linowymi.	szt	2
1-25	Konstrukcja do koszykówki z napędem elektrycznym. Mocowana do konstrukcji nośnej (dźwigarów) stropu hali sportowej. Zasilanie 220V P=410W	szt.	2
1-65	Konstrukcja przejezdna do MINI koszykówki. Kosz boczny treningowy	szt.	2
1-41	Mechanizm regulacji wysokości tablicy 105x180 cm w zakresie 305-260 cm	szt.	4
1-12	Tablica do koszykówki profesjonalna, szkło akrylowe o wymiarach 105x180 cm o grubości 10 mm, na ramie metalowej	szt.	6
1-31	Osłona dolnej krawędzi tablicy 105 x 180 cm	szt.	6
1-02	Obręcz do koszykówki uchylna z siłownikami gazowymi	szt.	6
1-51	Siatka do obręczy turniejowa, sznur 5 mm	szt.	6
	3. Siatkówka - boisko główne.		
2-30	Słupki do siatkówki aluminiowe profesjonalne wielofunkcyjne z naciągiem wewnętrznym blokowanym mimośrodowo, płynna regulacja wysokości siatki (możliwość gry w tenisa), profil aluminiowy 70 x120 mm, korbka składana, chowana w słupku.	kpl.	1
2-31	Tuleja montażowa słupka aluminiowego profesjonalnego	szt.	2
7-13	Rama podłogowa z deklem	szt	2
2-35	Osłony słupków profesjonalnych do siatkówki (gąbka o grubości 5 cm pokryta skaderem na konstrukcji wzmacniającej) zapinane na rzepy	kpl	1
2-07	Siatka do siatkówki turniejowa z antenkami, obszyta z czterech stron taśmą	szt.	1
2-06	Wieszak na siatkę	szt.	1
2-20	Stanowisko sędziowskie do siatkówki z regulacją wysokości podestu, oparciem i podstawką do pisania	szt.	1
	4. Siatkówka - 2 boiska treningowe (poprzeczne).		
2-30	Słupki do siatkówki aluminiowe profesjonalne wielofunkcyjne z naciągiem wewnętrznym blokowanym mimośrodowo, płynna regulacja wysokości siatki (możliwość gry w tenisa), profil aluminiowy 70 x120 mm, korbka składana, chowana w słupku.	kpl.	1
2-31	Tuleja montażowa słupka aluminiowego profesjonalnego	szt.	4
7-13	Rama podłogowa z deklem	szt.	4
2-35	Osłony słupków profesjonalnych do siatkówki (gąbka o grubości 5 cm pokryta skaderem na konstrukcji wzmacniającej) zapinane na rzepy	kpl	1
2-08	Siatka do siatkówki czarna z antenką, wzmocniona taśmą	szt.	2
2-06	Wieszak na siatkę	szt.	2
	5. Tenis ziemny - boisko główne.		
4 - 01	Słupki do tenisa profesjonalne aluminiowe owalne z wewnętrznym naciągiem siatki	para	1
4-01-1	Tuleja słupka do tenisa ziemnego cynkowana ogniowo	szt.	2
7-13	Rama podłogowa z deklem	szt	2
4 - 07	Siatka profesjonalna do tenisa ziemnego z fartuchem	szt.	1
4-20	Podpórki do gry singlowej	para	1
4 - 04	Stanowisko sędziowskie do tenisa	szt.	1
	6. Badminton - 1 boisko.		
10- 05	Stojak do badmintona przejezdny na kółkach z obciążnikiem	para	1
10-02	Siatka do badmintona biała	szt.	1
	7. Piłka ręczna - boisko główne.		
3-01	Bramki do piłki ręcznej profesjonalne aluminiowe (2 x 3 m) z hakami składanymi	para	1
3-23	Zestaw talerzyków do zamontowania bramki na posadzce hali sportowej, zestaw uchwytów na 1 parę bramek	zestaw	1
3-06	Siatki do piłki ręcznej standard z piłkochwytem, grubość splotu siatki 3-3,5 mm	para	1
	8. Magazyn sportowy		
5-27	Wózek na materace wym. 100x200cm	szt.	1
5-36-1	Kozioł gimnastyczny z regulowaną wysokością	szt.	1
5-36-2	Odskocznia gimnastyczna	szt.	1
5-38	Materac gimnastyczny gr. 10cm	szt.	10
5-58	Skrzynia gimnastyczna 5-częściowa, drewniana	szt	1
7-03	Stojak na piłki - przejezdny	szt.	2
	9. Drabinki gimnastyczne H=3,0 m na długości 36 m.		
5-14	Drabinka gimnastyczna przyścienna 180 x 300 cm - podwójna	szt.	20
	10. Materace ochronne		
X-1	Materac ochrony narożnikowy typu "U"	szt.	17,0
	11. Siatki ochronne na okna.		
X-2	Siatka ochronna na okna polietylenowa o wymiarach 4,1 x 4,5 m, oczka 50 x 50 mm, gr. splotu 2-3 mm, kolor , jasno zielony,	szt.	10,0
	12. Drążek gimnastyczny wolnostojący - 1 komplet.		
5-01	Drążek gimnastyczny uniwersalny wolnostojący 2 - polowy, z regulacją wysokości poprzeczki co 10 cm	kpl	1
5-01-1	Tuleja montażowa drążka gimnastycznego	szt.	3
7-13	Rama podłogowa z deklem	szt.	3
	13. Liny i drabinki gimnastyczne z szyną jezdną - 1 komplet.		
5-02	Szyna jezdna do zawieszania lin, drabin i kółek gimnastycznych	szt.	1
5-04-4	Drabinki sznurowe do wspinania L=7 m	szt.	1
5-03-4	Liny do wspinania L=7 m	szt.	3
	14. Kotara grodząca z napędem elektrycznym - 1 sztuka (podział na 2 sektory).		
6-12	Kotara grodząca "tkanina + siatka" o wymiarach 8 x 22 m - 1 sztuka. Do wysokości 3,0 m materiał nieprzezroczysty lub przezroczysty, powyżej siatka o oczkach 10 x 10 cm. Kolor wg kolorów siatek i tkanin	m^2	176,0
6-02	Konstrukcja do mocowania i przesuwu kotary z napędem elektrycznym, szyna z układem wózków jezdnych, mocowana bezpośrednio do dźwigara	kpl	1
	15. Tablica wyników sportowych profesjonalna - ETW 220-160 PRO		
ETW 220-160 PRO	Tablica wyników sportowych ETW 220-160 PRO, wymiary 220 x 125 x 10 cm, sterowanie przewodowe, tablica główna (zegar-czas, wynik, set/połowa, stan setów/faul, syrena), 2 osobne zegary 24 sek. 50 x 40 x 10 cm, pulpit sterowniczy + 2 manipulatory, wysokość c	kpl	1
	16. Krzesełka widowni		
X-3	Krzesełko widowni np. jak: ABACUS, Forum Seating", kolor zielony, dopuszczalne typy mocowanie typu A,B,C	szt.	316

Urządzenia muszą posiadać wszystkie wymagane prawem Certyfikaty Zgodności z Normami i Bezpieczeństwa "B

ZESTAWIENIE WYPOSAŻENIA SZATNI I WĘZŁA HIGIENICZNO SANITARNEGO SALI SPORTOWEJ


PRODUCENT	OZNACZENIE NA RYSUNKU	NAZWA SPRZĘTU, WYMIAR, MATERIAŁ, PRODUCENT NUMER KATALOGOWY	B1 0.1	B1 0.4	B1 0.5	B1 0.6	B1 0.7	B1 0.8	B1 0.9	SUMA
np KOŁO	2	MISKA USTĘPOWA WISZĄCA /NR KAT. 23100/	-	-	3	-	3	-	-	6
	3	MISKA USTĘPOWA WISZĄCA NPS dł.70cm /NR KAT. 63500/	-	-	-	1	-	-	-	1
	4	STELAŻ DO MISKI USTĘPOWEJ 40x16 cm /NR KAT.99066/ PRZYCISK - PŁYTKA BIALA /NR KAT. 94057/	-	-	3	1	3	-	-	7
	5	UMYWALKA DLA NPS 65x56cm /NR KAT. 68465/	-	-	-	1	-	-	-	1
	6	STELAŻ DO UMYWALKI 50x16cm /NR KAT 99092/	-	-	-	1	-	-	-	1
	7	STELAŻ DO UCHWYTU DLA NPS SZER 30CM /NR KAT.99093/	-	-	-	2	-	-	-	2
	8	PISUAR /NR KAT.26000 / Z SITKIEM /NR KAT. A96001/	-	-	3	-	-	-	-	3
	9	STELAŻ DO PISUARU 40x16cm/ NR KAT. 99091/ NATYNKOWA SPŁUCZKA CIŚNIENIOWA /NR KAT.96017/	-	-	3	-	-	-	-	3
	10	UMYWALKA /NR KAT. 1517/	-	3	-	-	-	3	-	6
	0	UMYWALKA STALOWA /nr.kat. K11160/	-	-	-	-	-	-	1	1
np. MERIDA	11	PORĘCZ UCHYLNA 75cm /NR KAT. TPC12/	-	-	-	2	-	-	-	2
	12	PORĘCZ PROSTA 40cm / NR KAT. TPC01/	-	-	-	1	-	-	-	1
	13	PORĘCZ KĄTOWA LEWA /NR KAT. TPC14/	-	-	-	1	-	-	-	1
	16	LUSTRO UCHYLNE W OPRAWIE METAL. 60x40cm /NR KAT. LU9B/	-	-	-	1	-	-	-	1
	17	LUSTRO KRYSZTAŁOWE 60x40cm /NR KAT. LU2/	-	3	-	-	-	3	1	7
	18	DOZOWNIK MYDŁA W PIANIE MERIDA TOP /NR KAT. DF1TN/	-	2	-	1	-	2	1	6
	19	POJEMNIK NA RĘCZNIKI PAPIEROWE SKŁADANE MERIDA TOP /NR KAT. PZ2TN/	-	2	-	1	-	2	-	5
	20	POJEMNIK NA PAPIER TOALETOWY MERIDA TOP /NR KAT. PT2TN/	-	-	3	1	3	-	-	7
	21	KOSZ NA ODPADY OTWIERANY Z PRZYCISKIEM PEDAL5L /NR KAT. B3A/	-	-	3	1	3	-	-	7
	23	KOSZ NA ZUŻYTE RĘCZNIKI PAPIEROWE /NR KAT. B2A/	-	2	-	1	-	2	-	5
	25	KOSZ NA ODPADY 45L ZE STALI NIERDZEWNEJ OTWIERANY PRZYCISKIEM PEDAŁOWYM /NR KAT. KMS34 /	3	-	-	-	-	-	-	3
INNE	26	BLAT Z PŁYT LAMINOWANYCH KOLOR BRZOZA WYKONANA NA ZAMÓWIENIE ***	-	-	-	-	-	1	-	1
	27	SZAFA GOSPODARCZA 60x80	-	-	-	-	-	-	1	1
	28	BLAT Z PŁYT LAMINOWANYCH KOLOR BRZOZA WYKONANA NA ZAMÓWIENIE ***	-	1	-	-	-	-	-	1

DOBIERAJĄC ARMATURĘ I STELAŻE OPARTO SIĘ NA KATALOGACH FIRMY KOŁO; UCHWYTY DLA NPS, LUSTRA, POJEMNIKI I KOSZE NA ODPADKI - FIRMY MERIDA; - LUB W ZAMÓWIENIU RÓWNORZĘDNYM. NALEŻY UWZGLĘDNIĆ ZESTAWY MOZTAŻOWE PRODUKTÓW

ZESTAWIENIE WYPOSAŻENIA SZATNI I WĘZŁA HIGIENICZNO SANITARNEGO SALI SPORTOWEJ

PRODUCENT	OZNACZENIE NA RYSUNKU	NAZWA SPRZĘTU, WYMIAR, MATERIAŁ, PRODUCENT NUMER KATALOGOWY	B0 0.2	B0 0.3	B0 0.4	B0 0.5	B0 0.6	B0 0.7	B0 0.8	B0 0.9	B0 0.10	B0 0.13	B0 0.14	B0 0.15	B0 0.16	B0 0.17	B0 0.18	B0 0.21	SUMA
np KOŁO	1	UMYWALKA szer. 50x42 cm /NR KAT. 21150/ PÓŁPOSTUMENT UMYWALKI /NR KAT. 27100/	-	-	-	1	-	1	-	-	2	-	-	-	-	-	-	-	4
	2	MISKA USTĘPOWA WISZĄCA /NR KAT. 23100/	-	1	-	-	1	-	1	-	1	-	1	-	-	-	-	-	5
	3	MISKA USTĘPOWA WISZĄCA NPS dł.70cm /NR KAT. 63500/	-	-	-	-	-	-	-	-	-	-	-	-	-	-	1	-	1
	4	STELAŻ DO MISKI USTĘPOWEJ 40x16 cm /NR KAT.99066/ PRZYCISK - PŁYTKA BIALA /NR KAT. 94057/	-	1	-	-	1	-	1	-	1	-	1	-	-	-	1	-	6
	5	UMYWALKA DLA NPS 65x56cm /NR KAT. 68465/	-	-	-	-	-	-	-	-	-	-	-	-	-	-	1	-	1
	6	STELAŻ DO UMYWALKI 50x16cm /NR KAT 99092/	-	-	-	-	-	-	-	-	-	-	-	-	-	-	1	-	1
	7	STELAŻ DO UCHWYTU DLA NPS SZER 30CM /NR KAT.99093/	-	-	-	-	-	-	-	-	-	-	-	-	-	-	2	-	2
	8	PISUAR /NR KAT.26000 / Z SITKIEM /NR KAT. A96001/	-	-	-	-	1	-	-	-	-	-	-	-	-	-	-	-	1
	9	STELAŻ DO PISUARU 40x16cm/ NR KAT. 99091/ NATYNKOWA SPŁUCZKA CIŚNIENIOWA /NR KAT.96017/	-	-	-	-	1	-	-	-	-	-	-	-	-	-	-	-	1
	10	UMYWALKA /NR KAT. 1517/	-	5	-	-	-	-	-	-	-	-	5	-	-	-	-	-	10
	0	UMYWALKA STALOWA /nr.kat. K11160/	-	-	-	-	-	-	-	-	-	-	-	-	-	1	-	-	1
np. MERIDA	11	PORĘCZ UCHYLNA 75cm /NR KAT. TPC12/	-	-	-	-	-	-	-	-	-	-	-	-	-	-	2	-	2
	12	PORĘCZ PROSTA 40cm / NR KAT. TPC01/	-	-	-	-	-	-	-	-	-	-	-	-	-	-	1	-	1
	13	PORĘCZ KĄTOWA LEWA /NR KAT. TPC14/	-	-	-	-	-	-	-	-	-	-	-	-	-	-	2	-	2
	14	SIEDZISKO PRYSZNICOWE / NR KAT.TPC02/	-	-	-	-	-	-	-	-	-	-	-	-	-	-	1	-	1
	16	LUSTRO UCHYLNE W OPRAWIE METAL. 60x40cm /NR KAT. LU9B/	-	-	-	-	-	-	-	-	-	-	-	-	-	-	1	-	1
	17	LUSTRO KRYSZTAŁOWE 60x40cm /NR KAT. LU2/	-	5	-	1	-	1	-	-	2	-	5	-	-	1	-	-	15
	18	DOZOWNIK MYDŁA W PIANIE MERIDA TOP /NR KAT. DF1TN/	-	4	-	1	-	1	-	-	1	-	4	-	-	1	1	-	13
	19	POJEMNIK NA RĘCZNIKI PAPIEROWE SKŁADANE MERIDA TOP /NR KAT. PZ2TN/	-	2	-	1	-	1	-	-	1	-	2	-	-	-	1	-	8
	20	POJEMNIK NA PAPIER TOALETOWY MERIDA TOP /NR KAT. PT2TN/	-	1	-	-	1	-	1	-	1	-	1	-	-	-	1	-	6
	21	KOSZ NA ODPADY OTWIERANY Z PRZYCISKIEM PEDAL5L /NR KAT. B3A/	-	1	-	-	1	-	1	-	1	-	1	-	-	-	1	-	6
	22	KOSZ NA ODPADY OTWIERANY Z PRZYCISKIEM PEDAŁ. 12L /NR KAT. B3B/	1	-	1	-	-	-	-	-	-	1	-	1	1	-	-	-	5
	23	KOSZ NA ZUŻYTE RĘCZNIKI PAPIEROWE /NR KAT. B2A/	-	2	-	1	-	1	-	-	1	-	2	-	-	-	1	-	8
	24	WIESZAK STALOWY KWADRAT /NR KAT. 7340/	-	16	-	-	-	-	-	-	3	-	16	-	-	-	2	-	37
	25	KOSZ NA ODPADY 45L ZE STALI NIERDZEWNEJ OTWIERANY PRZYCISKIEM PEDAŁOWYM /NR KAT. KMS34 /	-	-	-	-	-	-	-	-	-	-	-	-	-	-	-	2	2
INNE	26	BLAT Z PŁYT LAMINOWANYCH KOLOR BRZOZA WYKONANA NA ZAMÓWIENIE ***	-	1	-	-	-	-	-	-	-	-	1	-	-	-	-	-	2
	27	SZAFA GOSPODARCZA 60x80	-	-	-	-	-	-	-	-	-	-	-	-	-	1	-	-	1
	28	KRZESŁO STACJONARNE TAPICEROWANE ** podstawa stalowa chromowana	-	-	-	-	-	-	-	3	-	-	-	-	-	-	-	-	3
	29	SZAFKA UBRANIOWA SZER. 30cm (np. jak: C+P), dzielona poziomo, wysokość segmentów 170cm z wew. metalową półką, drążkiem i trzema chaczykami. Szafka na stelażu z ławeczką (np. jak: C+P art.1-96012-001). Szafki wyposażyc w zamki i nylonowe opaski na kluczyk. kolor szafki - niebieski	30	-	30	-	-	-	-	6	-	30	-	30	-	-	-	-	126
	30	SZAFKA UBRANIOWA SZER. 30cm (np. jak: C+P), dzielona poziomo, wysokosc segmentów 170cm z wew. metalową półką, drążkiem i trzema chaczykami. Szafka na cokole (np. jak: C+P art.1-96007-001). Szfki wyposazyc w zamki i nylonowe opaski na kluczyk. kolor szafki - niebieski	-	-	-	-	-	-	-	-	-	-	-	-	5	-	-	-	5
	31	STÓŁ O WYM. 70x70 CM	-	-	-	-	-	-	-	1	-	-	-	-	-	-	-	-	1
	32	REGAŁ O WYM. 100x30x200	-	-	-	-	-	-	-	2	-	-	-	-	-	-	-	-	2
	33	KURTYNA POWIETRZNA np. jak: art.PBD3 SYSTEMAIR, 3kW, 400V/230V szer. 100cm	-	-	-	-	-	-	-	-	-	-	-	-	-	-	-	2	2
	34	KURTYNA POWIETRZNA np. jak: art.PBD3 SYSTEMAIR, 9kW, 400V szer.150cm	-	-	-	-	-	-	-	-	-	-	-	-	-	-	-	1	1

DOBIERAJĄC ARMATURĘ I STELAŻE OPARTO SIĘ NA KATALOGACH FIRMY KOŁO; UCHWYTY DLA NPS, LUSTRA, POJEMNIKI I KOSZE NA ODPADKI - FIRMY MERIDA; - LUB W ZAMÓWIENIU RÓWNORZĘDNYM. NALEŻY UWZGLĘDNIĆ ZESTAWY MOZTAŻOWE PRODUKTÓW

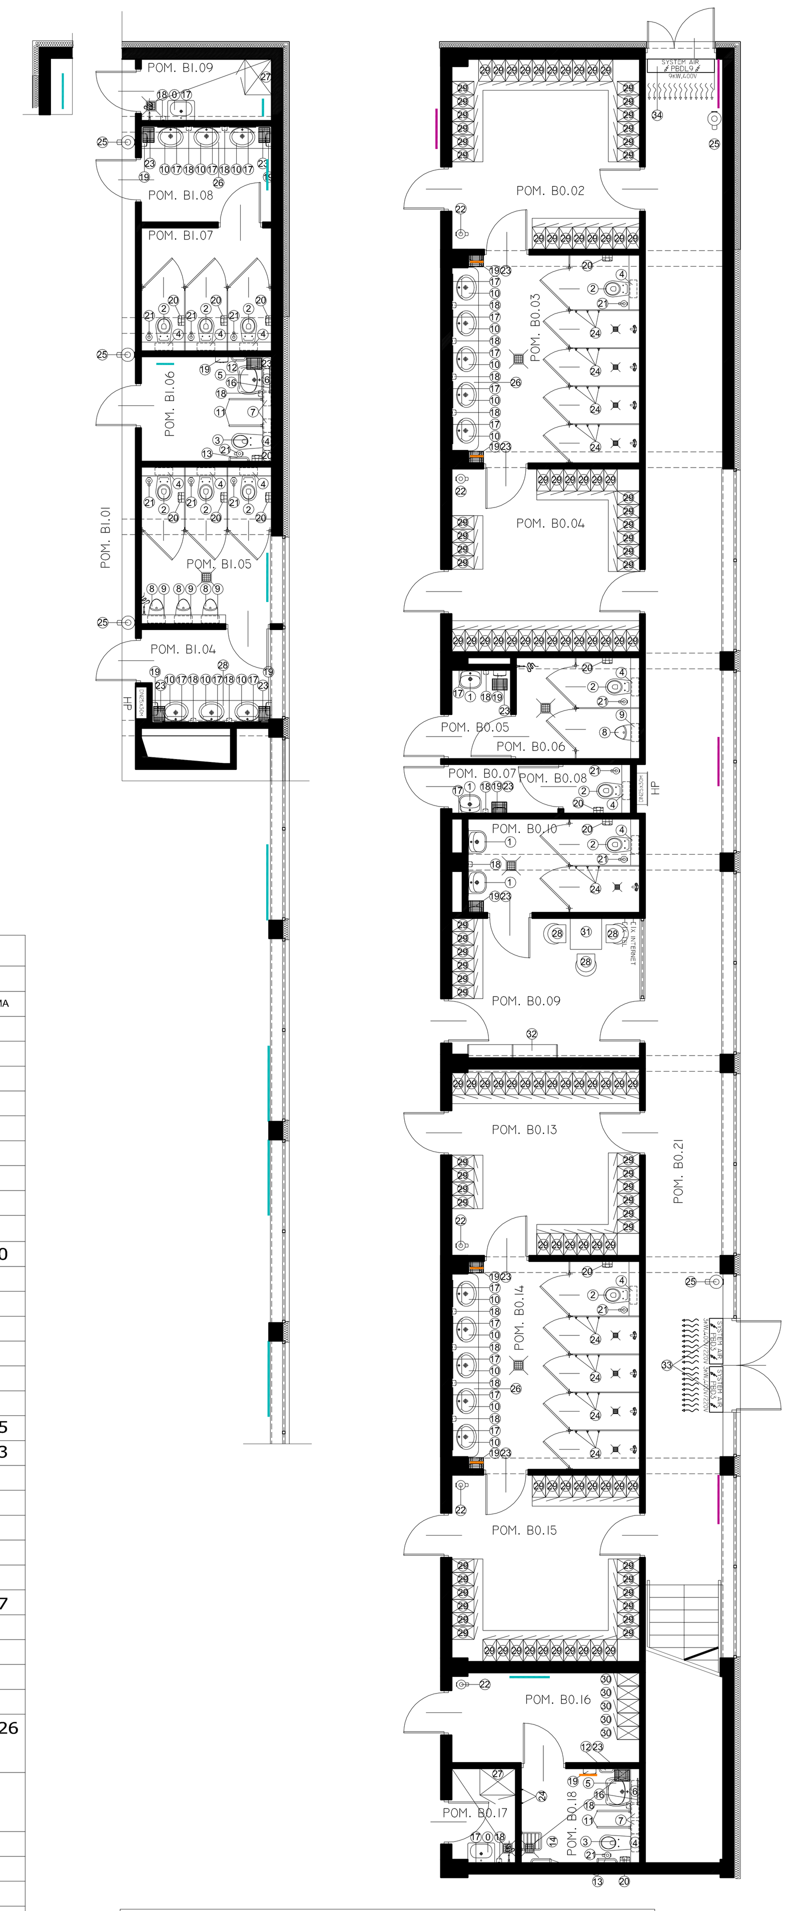


ETAP II
ZESTAWIENIE OSŁON GRZEJNIKÓW
KONDYGNACJA 2

LP	NAZWA	MB
1	OSŁONA GRZEJNIKA H= 60CM	10,2
SUMA		10.2000

ETAP II
ZESTAWIENIE OSŁON GRZEJNIKÓW
KONDYGNACJA 1

LP	NAZWA	MB
1	OSŁONA GRZEJNIKA H= 60CM	0,9
2	OSŁONA GRZEJNIKA H= 90CM	4,2
3	OSŁONA GRZEJNIKA H= 100CM	1,6
SUMA		6.7000

KOLOR RAL: I507030
ZIELONY MAT

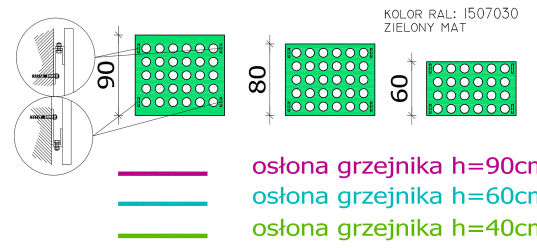

osłona grzejnika h=90cm
osłona grzejnika h=60cm
osłona grzejnika h=40cm

ZESTAWIENIE DRABIN

ETAP	OZNACZENIE NA RYSUNKU	NAZWA SPRZĘTU, WYMIAR, MATERIAŁ, PRODUCENT NUMER KATALOGOWY	3.01 [szt]	B1.01 [szt]	DACH NISKI
ETAP II	DR-2	DRABINA Z STALI OCYNKOWANEJ H= 3,64 m,SZER 520MM ZEWNĘTRZNA np.jak: ORME art.43242 -Poręcz górna, jednostronna, prosta art.43243 -Uchwyt ścienny, stały, odległość od ściany 200mm x2 art.43257 -Drzwi zabezpieczające art.43498	-	1	-
	DR-3	DRABINA Z STALI OCYNKOWANEJ H= 3,64 m,SZER 520MM ZEWNĘTRZNA np.jak: ORME art.43242 -Poręcz górna, jednostronna, prosta art.43243 -Pałąk ochronny Ø700 mm art.43244 -Łącznik pałąka o dł. 1400 mm art.43245 -Uchwyt ścienny, stały, odległość od ściany 200mm x2 art.43257	-	-	1

WYMAGANIA DLA DRABIN:
DIN 18 799-1 (drabiny inspekcyjne przy kominach, silosach i innych budynkach).
DIN 14 094-1 (drabiny ewakuacyjne dla ludności).
EN ISO 14 122-4 (drabiny do zastosowania przy urządzeniach mechanicznych)
Pałąk ochronny jest montowan od wysokości ≥ 3,00 m

PROEXBUD WROCŁAW Sp. z o.o.
BIURO ARCHITEKTONICZNO-INŻYNIERSKIE
siedziba: 50-202 WROCŁAW ul. Ks. Witolda 45/14
NIP: 895-10-05-567
e-mail: maki@proexbud.com
e-mail: proexbud@gmail.com
fax: +48 71 793 00 16
tel: +48 71 793 00 15
tel: +48 71 796 65 65

Inwestor: UZDROWISKOWA GMINA MIEJSKA Szczawno-Zdrój, ul.Kościuszki 17, 58-310 Szczawno Zdrój, NIP 886-25-72-787 REGON 890718219	Adres inwestycji: ul. Słoneczna, Szczawno Zdrój, działka: nr 194/2, części działek: 192/3, 195dr, 263dr, Obręb 1 - Szczawno Zdrój, AM - 3	Nr rys.	EII/A-8
Faza: PROJEKT WYKONAWCZY	Adres inwestycji: Kompleks oświatowo-sportowo-rekreacyjny	Data	07.2011
Branża: ARCHITEKTURA	Treść: ZESTAWIENIE WYPOSAŻENIA UŻYTKOWEGO I SPORTOWEGO	Skala	1:100
Projektant: mgr inż. arch. Małgorzata Kiestrzyn, nr upr. 222/87/UW, spec. architektoniczna	Opracował: tech. arch. Łukasz Łowkiel, spec. architektoniczna		
	Sprawdził: mgr inż. arch. Piotr Pabisz, spec. architektoniczna	301/01/DUW	

PROJEKT CHRONIONY USTAWĄ O PRAWACH AUTORSKICH. WSZELKIE PRAWA ZASTRZEŻONE
WYKORZYSTYWANIE TEGO PROJEKTU PRZEZ INNE JEDNOSTKI PROJEKT. WYMAGA ZGODY AUTORA