


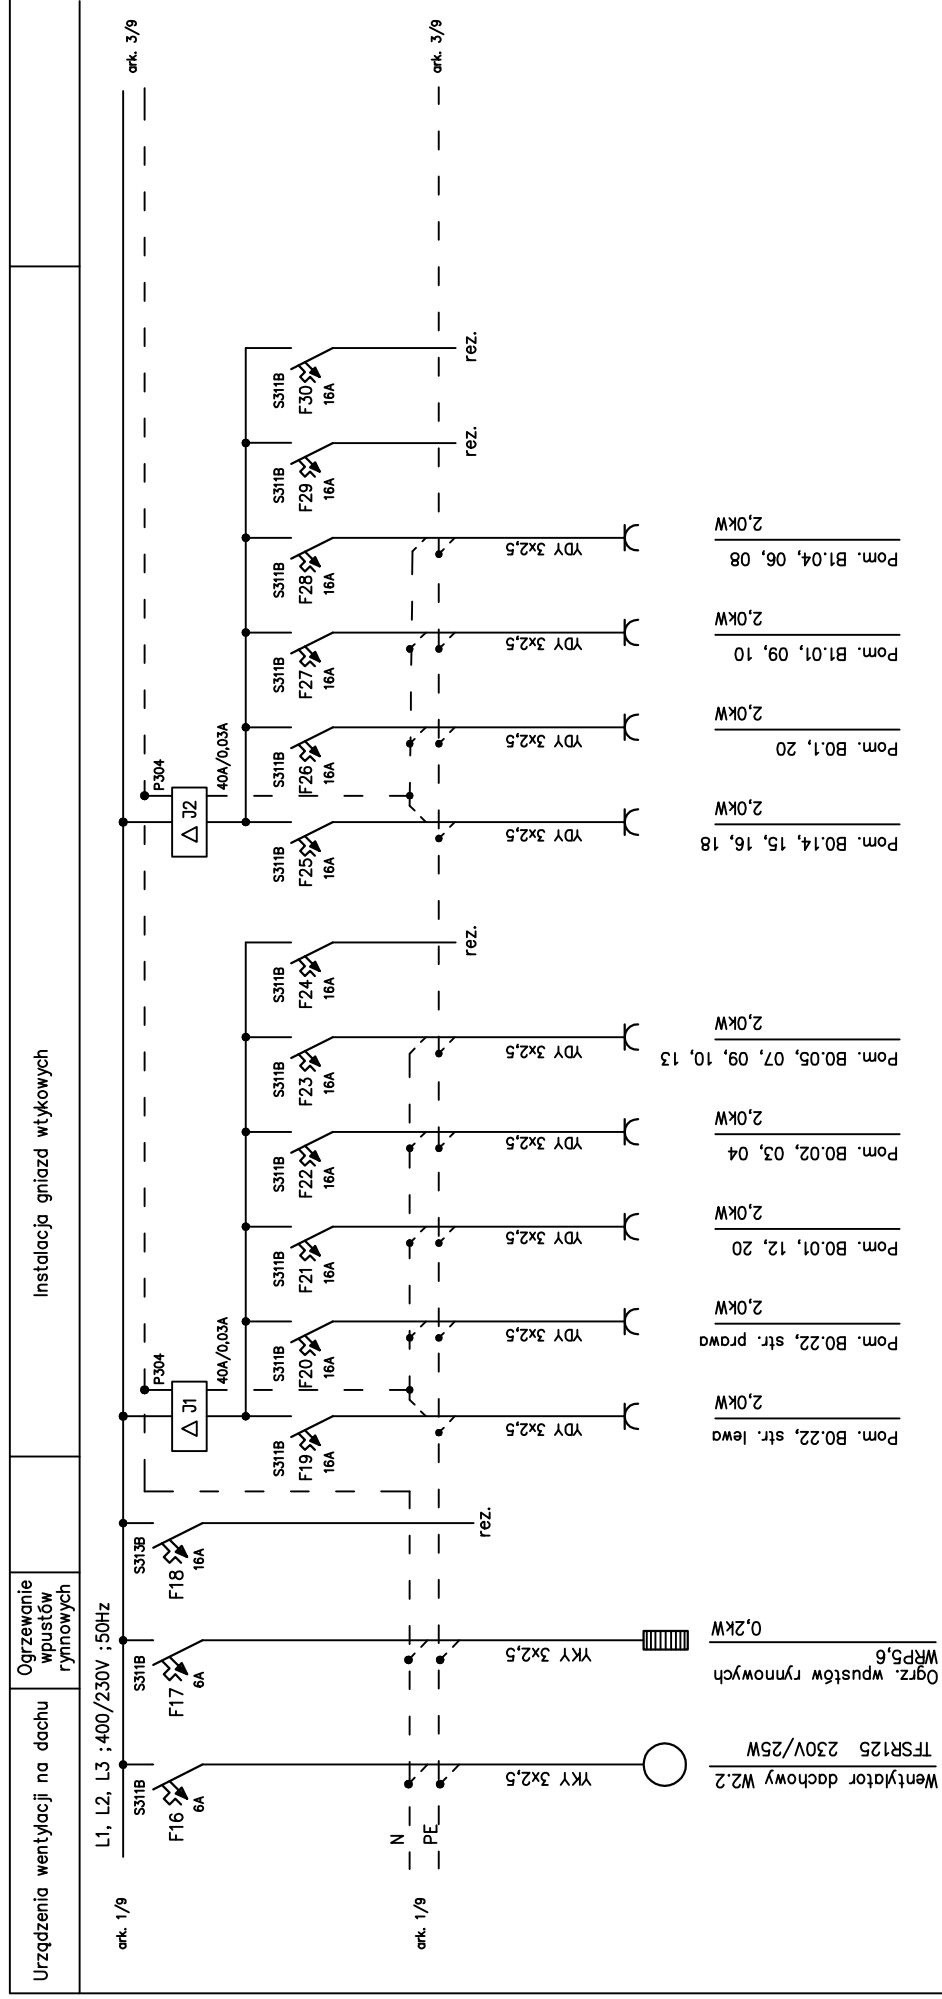

PROEKB WROCLAW Sp. z o.o.			
BIURO ARCHITEKTONICZNO-INŻYNIERSKIE			
adres: 30-202 WROCLAW ul. Ś. Włdka 4514		fax: + 48 71 793 00 16 tel: + 48 71 793 00 15 tel: + 48 71 796 65 65 e-mail: proe@proe.bud.com e-mail: proe@bud@mail.com	
Inwestor: WZRODOWSKA GMINA MIEJSKA Szczawno-Zdrój ul. Kościuszki 17, 58-010 Szczawno Zdr NIP 886-25-767 REGON 890718219	Adres inwestycji: ul. Słoneczna, Szczawno Zdrój działka nr 194/2, części dzialek 195dr, 263dr obr.02 AM 462.324, 1731., 1732, 1733, 1734	Nr rys. E-01 Arch. 29	Data 08.2011
Faza: PROJEKT WYKONAWCZY	Adres inwestycji: Kompleks oświatowo-sportowo-rekreacyjny Sala sportowa	Skala: _	
Branża: ELEKTRYCZNA	Treść : ROZDZIELNICA RP2	mgr inż. Z. Kowalik spec. inst. wż inst. elektr.	155/77/Wwm
Projektant architektury: mgr inż. arch. Małgorzata Kłasiżyń nr upr. 22287/UW spec. architektka	Opracował: mgr inż. R. Jaworski spec. inst. wż inst. elektr.	Sprawdził: mgr inż. R. Jaworski spec. inst. wż inst. elektr.	274/79/WBPP
PROJEKT CHRONIONY USTAWĄ O PRAWACH AUTORSKICH, WISZELKIE PRAWA ZASTRZEŻONE WYKORZYSTYWANIE TEGO PROJEKTU PRZEZ INNE JEDNOSTKI PROJEKT. WYMAGA ZGODY AUTORA			