


Oświetlenie boiska

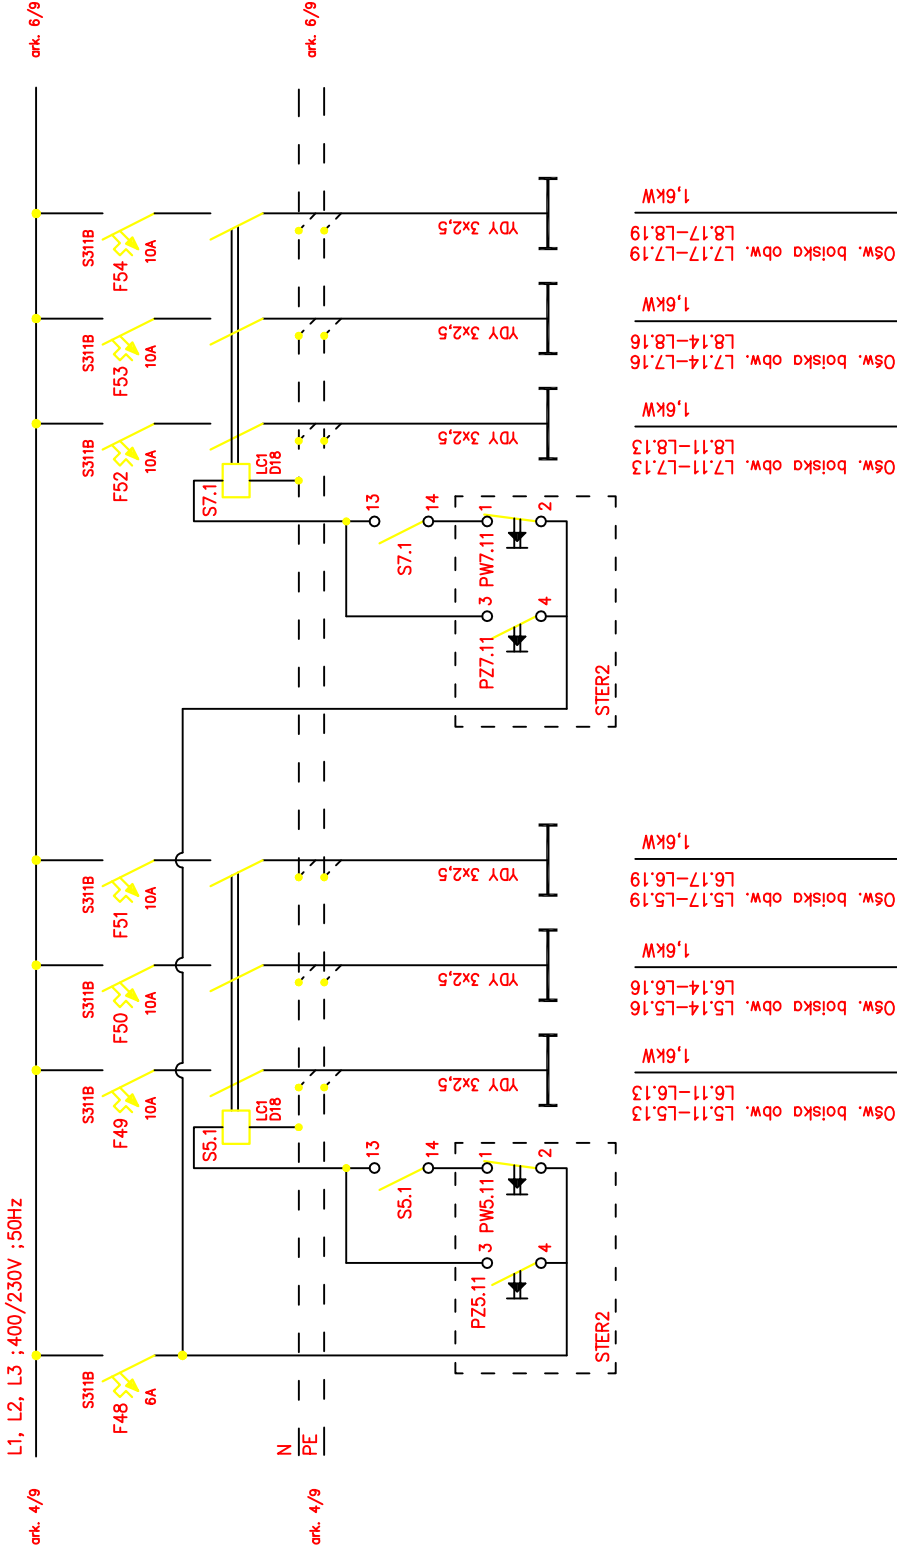

PROEXBUD WROCŁAW Sp. z o.o.

BIURO ARCHITEKTONICZNO-INŻYNIERSKIE

fax: +48 71 793 00 16
tel: +48 71 793 00 15
tel: +48 71 796 65 65

NIP: 895-10-06-567
e-mail: mak@proexbud.com
e-mail: proexbud@gmail.com

Investor:
Uzdrowiskowa Gmina Miejska
Szczawno Zdrój
ul. Kościuszki 17, 58-310 Szczawno Zdrój
NIP 886-25-72-767 REGON 880716219

Adres Inwestycji:
ul. Stoleczna, Szczawno Zdrój
działka: nr 194/2, części działek 195dr, 263dr obr.02
AM 462.324.1731, 1732, 1733, 1734

Adres Inwestycji:
Kompleks oświatowo-sportowo-rekreacyjny
Sala sportowa

Nr rys.
E-01
Ark. 5/10

Data
08.2011
Skala:

Projektant architektury:
mgr inż. arch.
Małgorzata Kiełczyńska
nr upr. 222/87/UW
spec. architektoniczna

Projektant architektury:
mgr inż. Z. Kowalik
spec. inst. wż inst. elektr.
mgr inż. R. Jaworski
spec. inst. wż inst. elektr.

Projektant architektury:
mgr inż. Z. Kowalik
spec. inst. wż inst. elektr.
mgr inż. R. Jaworski
spec. inst. wż inst. elektr.

