


Oświetlenie boiska

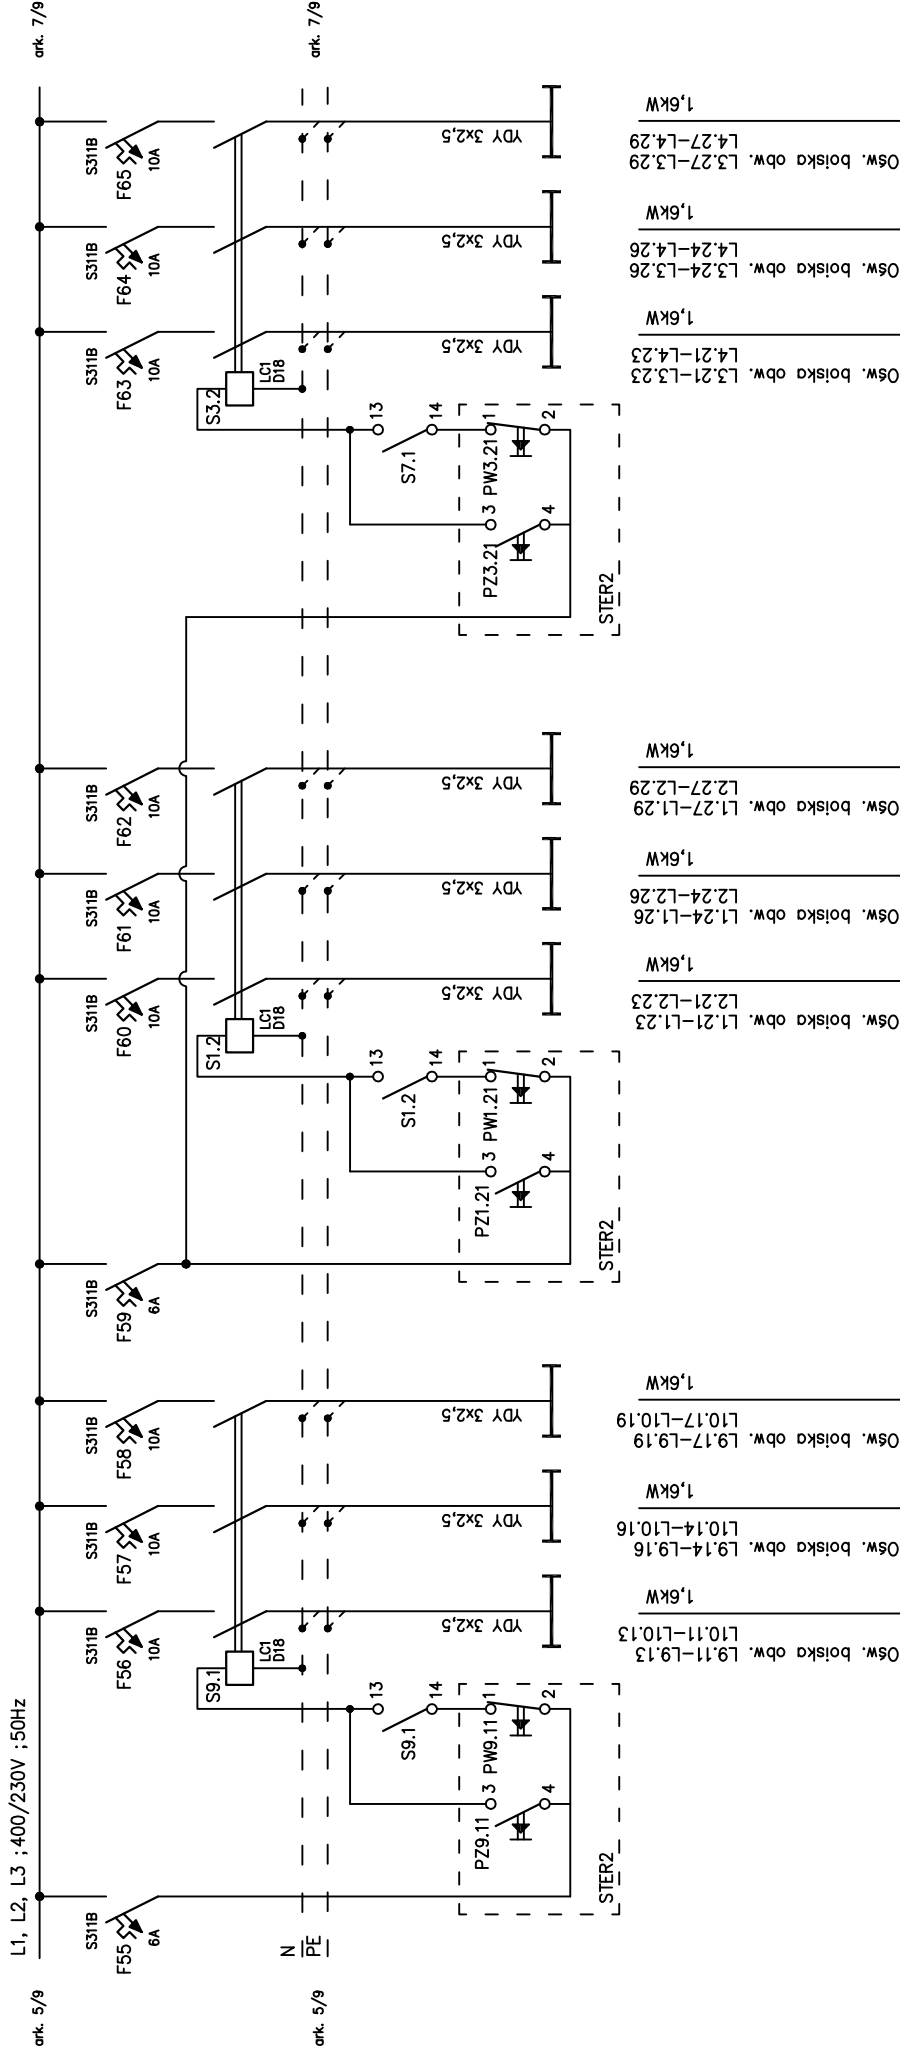

PROEXBUD WROCŁAW Sp. z o.o.

BIURO ARCHITEKTONICZNO-INŻYNIERSKIE

fax: +48 71 793 00 16

tax: +48 71 793 00 16

tel: +48 71 796 65 65

e-mail: marki@proxadu.com
e-mail: proxyhud@gmail.com

e-mail: proexbud@gmail.com

2000

Investor:

III WESOŁO:
IIZDROWISKOWA GMINA MIEJSKA

Szczepan-Zdrój!

11 K₂SO₄ 17 58 310 870000 740

ul. Kosciuszki 17, 36-310 SZCZAWNO Zdr
NIP 886-25-72-767 REGON 890718210

Enzo:

PROJEKT

WYKONAWCZY

Branža:

ELEKTRONICA

ELEKTRICZNA

Projektant architektury:

mgr Inž. arch.

Małgorzata Kiestrzyń

nr upr. 222/87/UW

spec. architektoniczna

PROJEKT CHRONIONY LIST

PROJEKT CITRONIOMI DO WYKORZYSTYWANIE TECO

WYKORZYSTYWANIE I EGO
