


Oświetlenie boiska

L1, L2, L3 ; 400/230V ; 50Hz

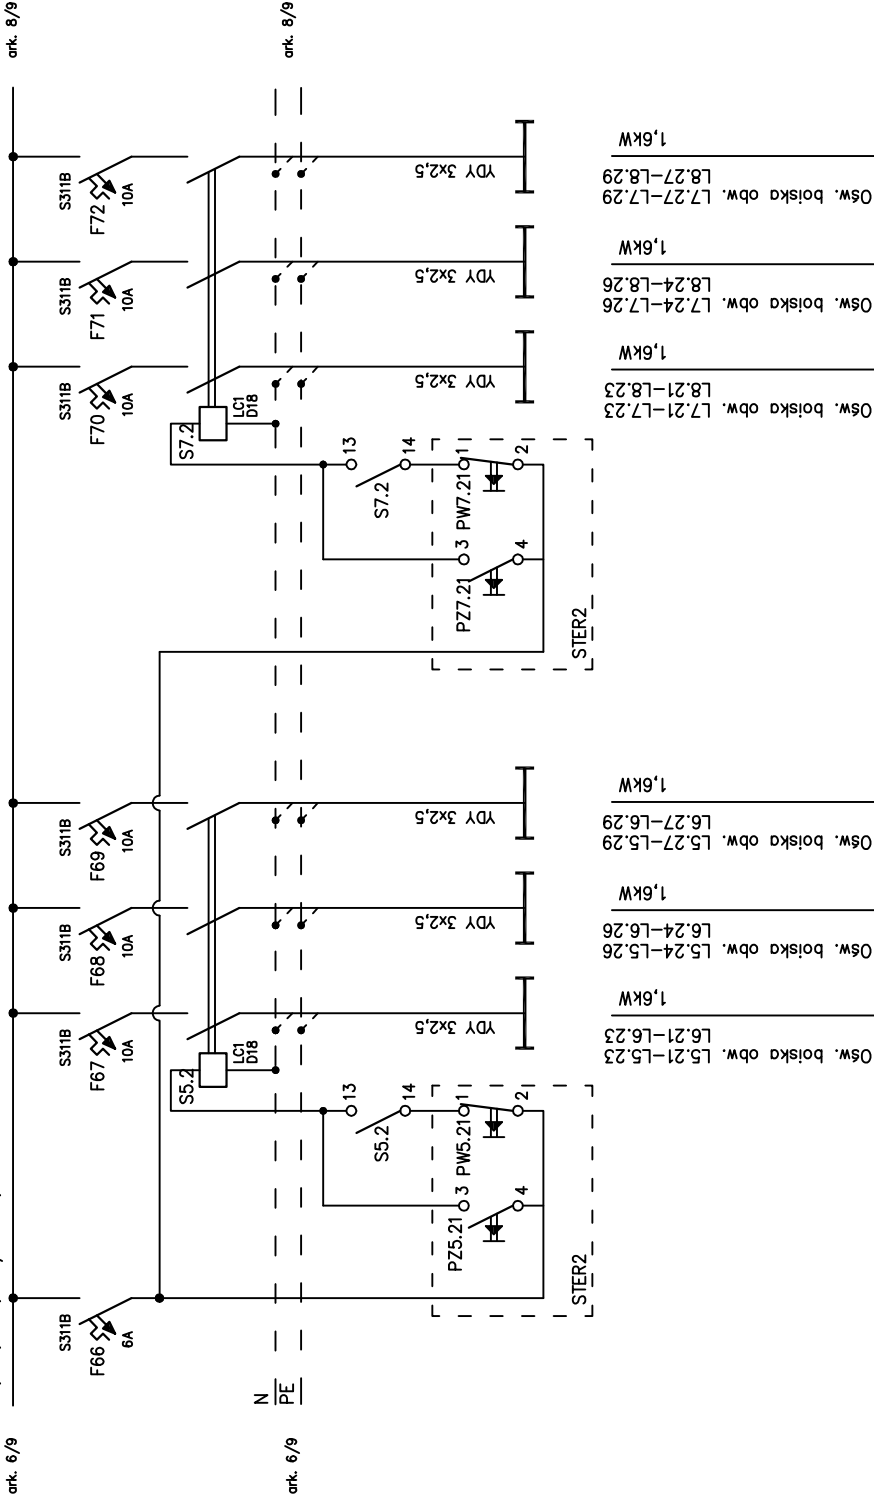

PROEXBUD WROCLAW Sp. z o.o.	
BIURO ARCHITEKTONICZNO-INŻYNIERSKIE Biuro Architektoniczno-Inżynierskie 50-202 WROCLAW ul. Ks. Włodka 46/14	fax: + 48 71 793 00 16 tel: + 48 71 793 00 15 tel: + 48 71 796 65 65 e-mail: maki@proexbud.com e-mail: proexbud@gmail.com
Inwestor: UZDROWISKOWA GMINA MIEJSKA Szczawno-Zdrój ul. Kościuski 17, 58-310 Szczawno Zdr NIP 886-25-72-767 REGON 680718219	Adres Inwestycji: ul. Słoneczna, Szczawno Zdrój działka: nr 194/2, części działek 195dr, 263dr obr.02 AM 462.324.1731, 1732, 1733, 1734
Temat: PROJEKT WYKONAWCZY	Adres Inwestycji: Kompleks oświatowo-sportowo-rekreacyjny Sala sportowa
Branda: ELEKTRYCZNA	Temat: Sala sportowa
Projektant architektury: mgr inż. arch. Małgorzata Kiełczyń nr opr. 222/870/W spec. architektoniczna	Projektant architektury: mgr inż. Z. Kowalik spec. inż. w/inst. elektr. Sprawdz.: mgr inż. R. Jaworski spec. inż. w/inst. elektr.
ROZDZIELNICA RP2	
Stalal: —	
Data: 08.2011	
Nr rys. E-01	
Ark. 7/9	
Data: 08.2011	
Stalal: —	
Projektant architektury: mgr inż. arch. Małgorzata Kiełczyń nr opr. 222/870/W spec. architektoniczna	
Projektant architektury: mgr inż. Z. Kowalik spec. inż. w/inst. elektr. Sprawdz.: mgr inż. R. Jaworski spec. inż. w/inst. elektr.	
PROJEKT CHRONIONY USTAWĄ O PRAWACH AUTORSKICH. WSZELKIE PRAWA ZASTRZEŻONE WYKORZYSTYWANIE TEGO PROJEKTU PRZEZ INNE JEDNOSTKI PROJEKT. WYMAGA ZGODY AUTORA	