


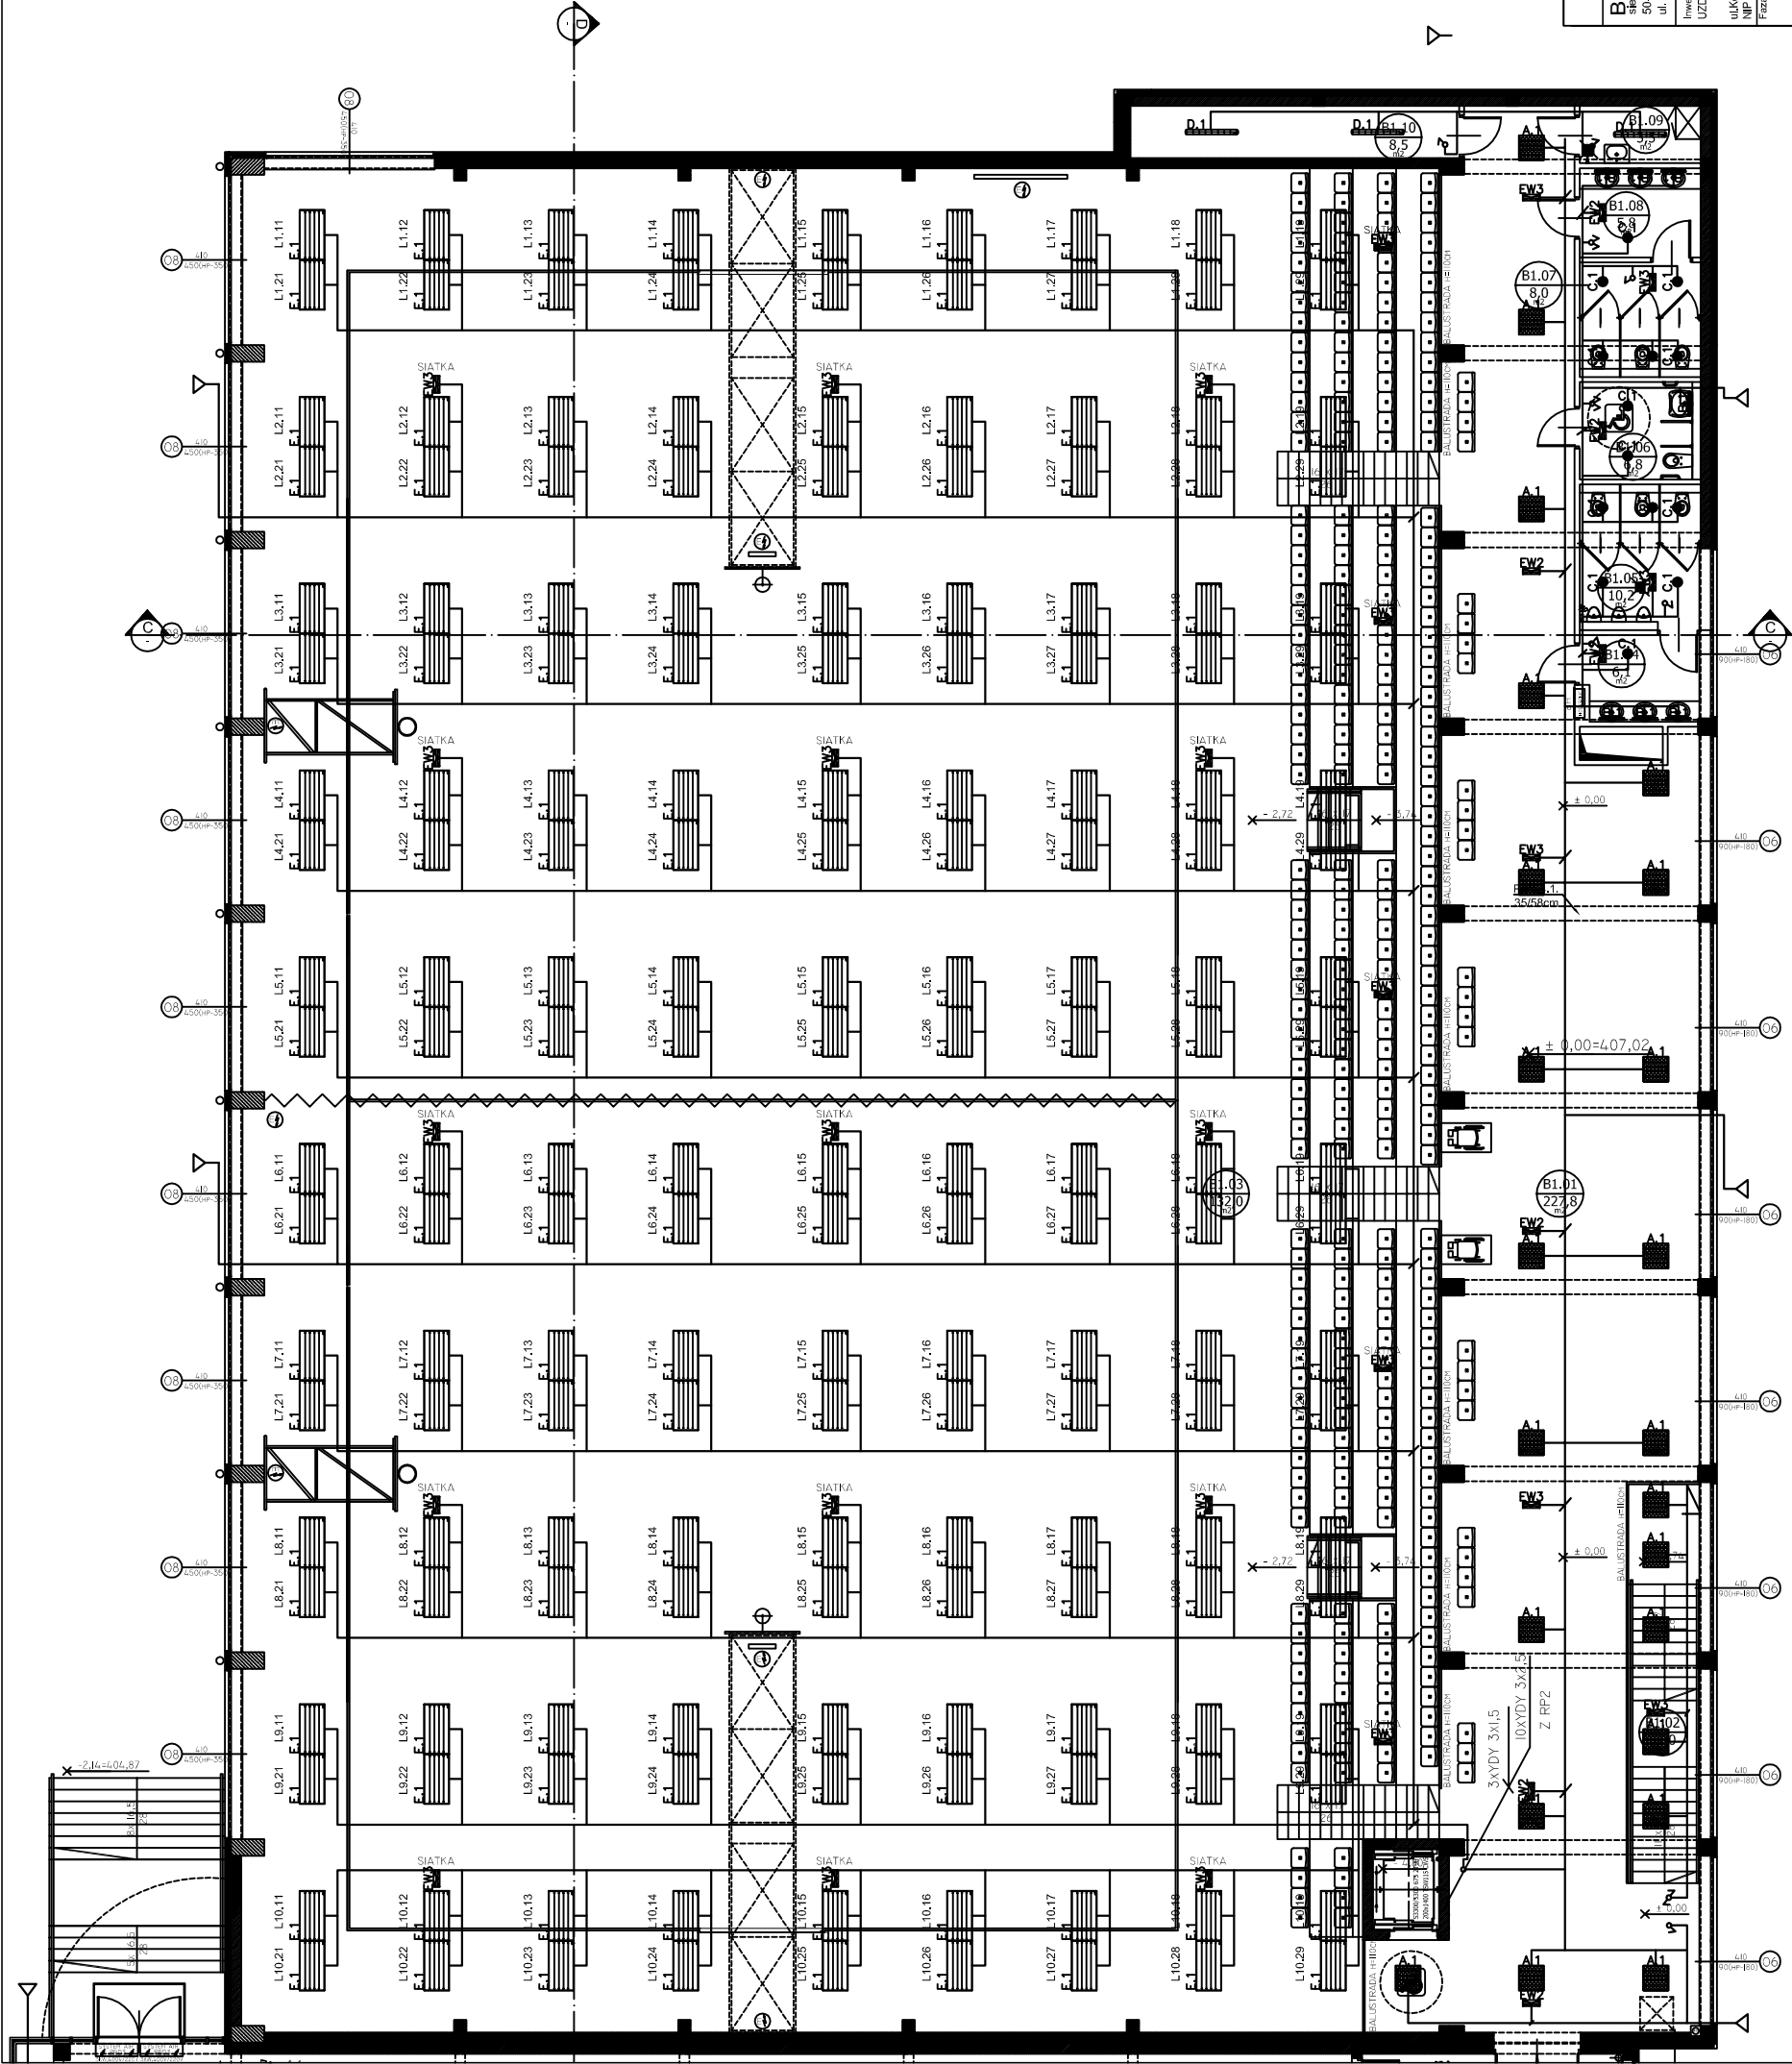

Uwaga:

- oprawa SONPAK 7/15, 150W - zainstalowana na ścianie zewn. na poziomie ok. 6.0m.

PROEXBUD WROCŁAW Sp. z o.o.

BIURO ARCHITEKTONICZNO-INŻYNIERSKIE 50-202 WROCŁAW ul. Ks. Włodarskiego 15 ul. Ks. Włodarskiego 15 ul. Ks. Włodarskiego 15		fax + 48 71 795 00 16 tel + 48 71 795 00 15 tel + 48 71 796 65 65 e-mail: mak@proexbud.com e-mail: proexbud@gmail.com	
Inwestor: UZDROWISKO GMINA MIEJSKA Szczawno-Zdrój ul. Kosciuszki 10 ul. Kosciuszki 10 ul. Kosciuszki 10		Adres inwestycji: ul. Słoneczna, Szczawno Zdrój działka: nr 194/2, części działek 195dr, 263dr obr.02 AM 462.324.1731, 1732, 1733, 1734	
Faza: PROJEKT WYKONAWCZY		Adres inwestycji: Kompleks oświatowo-sportowo-rekreacyjny Sala sportowa	
Branża: ELEKTRYCZNA		Tytuł: PLAN INSTALACJI OŚWIETLENOWEJ - PARTER	
Projektant architektury: mgr inż. arch. Małgorzata Kęstryn nr upr. 222/87/UW spec. architektura		Opracował: mgr inż. Z. Kowalik spec. inst. wż. inst. elektr. Sprawdził: mgr inż. R. Jaworski spec. inst. wż. inst. elektr.	
PROJEKT CHRONIONY USTAWĄ O PRAWACH AUTORSKICH. WSZELKIE PRAWA ZASTRZEŻONE WYKORZYSTYWANIE TEGO PROJEKTU PRZEZ INNE JEDNOSTKI PROJEKT. WYMAGA ZGODY AUTORA		Nr rys. E-05 Data 08.2011 Skala: 1:175	