
Instalacja oświetleniowa zaplecza sali sportowej	Oświetlenie ewakuacyjne	

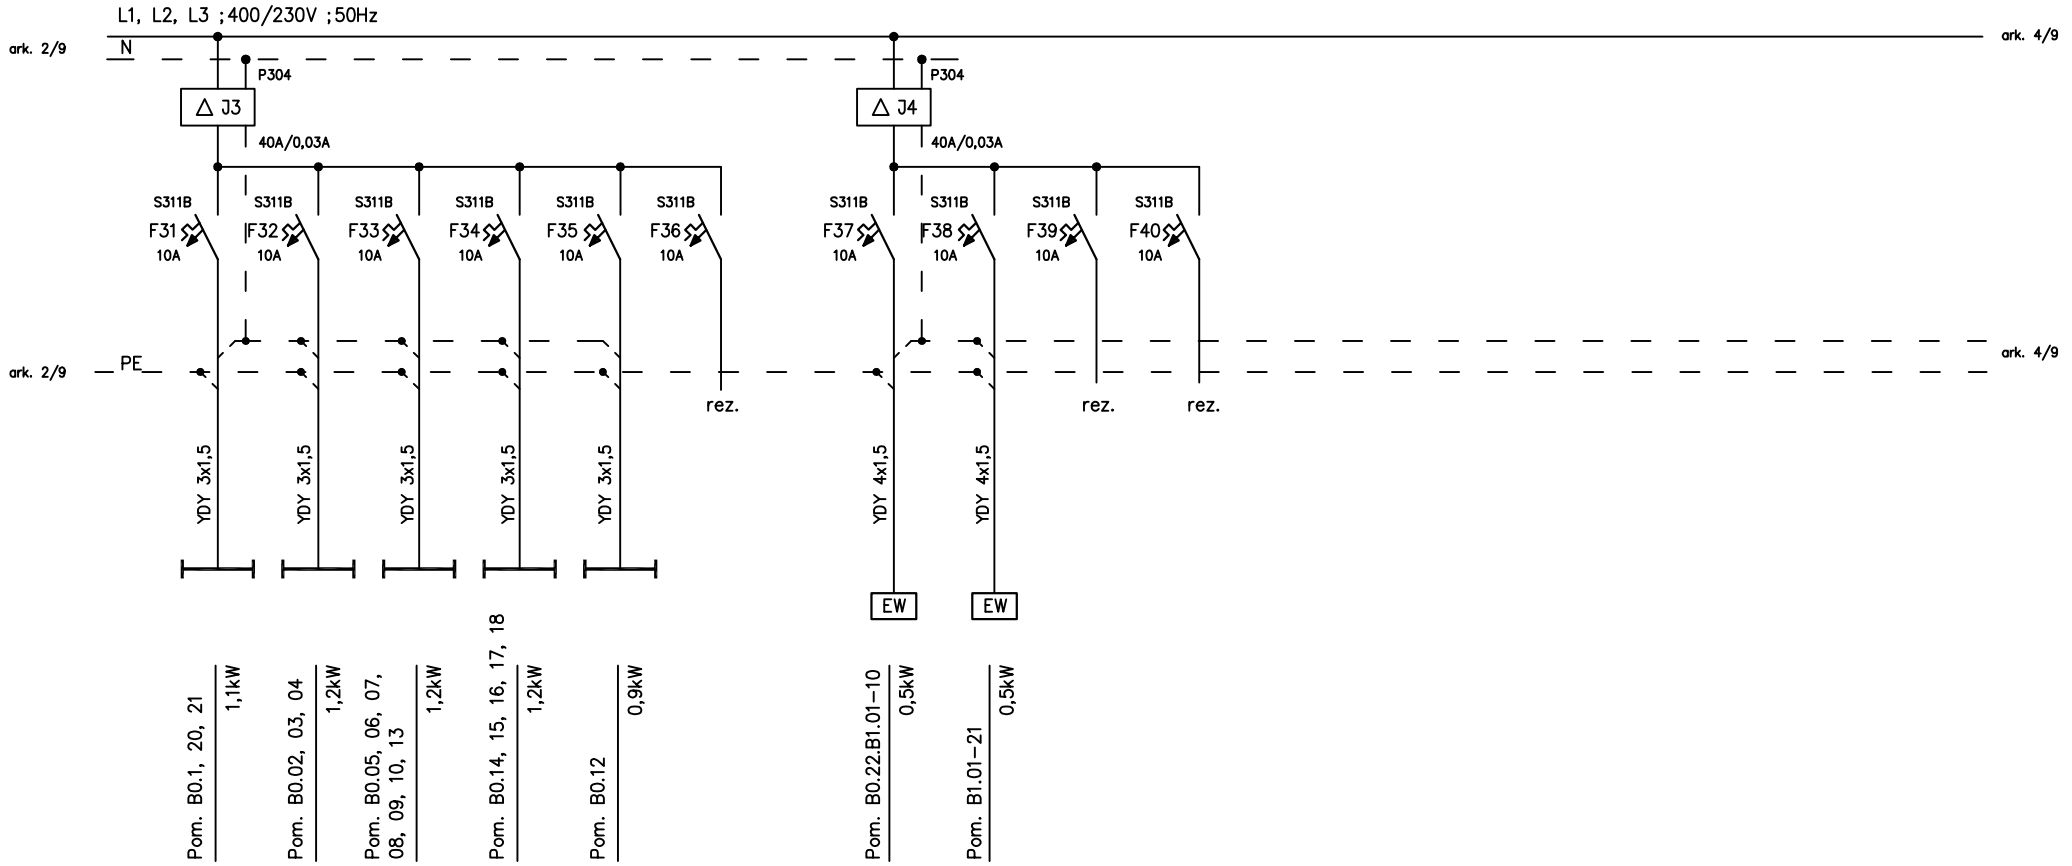

PROEXBUD WROCŁAW Sp. z o.o.

BIURO ARCHITEKTONICZNO-INŻYNIERSKIE

sledzIba:
50-202 WROCŁAW
ul. Ks. Witolda 45/14

NIP: 895-10-05-567
e-mail: maki@proexbud.com
e-mail: proexbud@gmail.com

fax: + 48 71 793 00 16
tel: + 48 71 793 00 15
tel: + 48 71 796 65 65

Inwestor: UZDROWISKOWA GMINA MIEJSKA Szczawno -Zdrój, ul.Kościuszki 17, 58-310 Szczawno Zdr, NIP 886-25-72-767,REGON 890718219	Adres inwestycji: ul. Słoneczna, Szczawno Zdrój, działka: nr 194/2, części działek 195dr, 263dr obr.02 AM 462.324.1731, 1732, 1733, 1734			Nr rys. E-01 Ark. 3/9
Faza: PROJEKT WYKONAWCZY	Adres inwestycji: Kompleks oświatowo-sportowo-rekreacyjny Sala sportowa			Data 08.2011
Branża: ELEKTRYCZNA	Treść: ROZDZIELNICA RP2			Skala: —
Projektant architektury: mgr inż. arch. Małgorzata Klestrzyń, nr upr. 222/87/UW spec. architektoniczna	Opracował:	mgr inż. Z. Kowaluk spec. inst. w/z inst. elektr.	155/77/Wwm	
	Sprawdz.:	mgr inż. R. Jaworski spec. inst. w/z inst. elektr.	274/79/WBPP	

PROJEKT CHRONIONY USTAWĄ O PRAWACH AUTORSKICH, WSZELKIE PRAWA ZASTRZEŻONE WYKORZYSTYWANIE TEGO PROJEKTU PRZEZ INNE JEDNOSTKI PROJEKT. WYMAGA ZGODY AUTORA