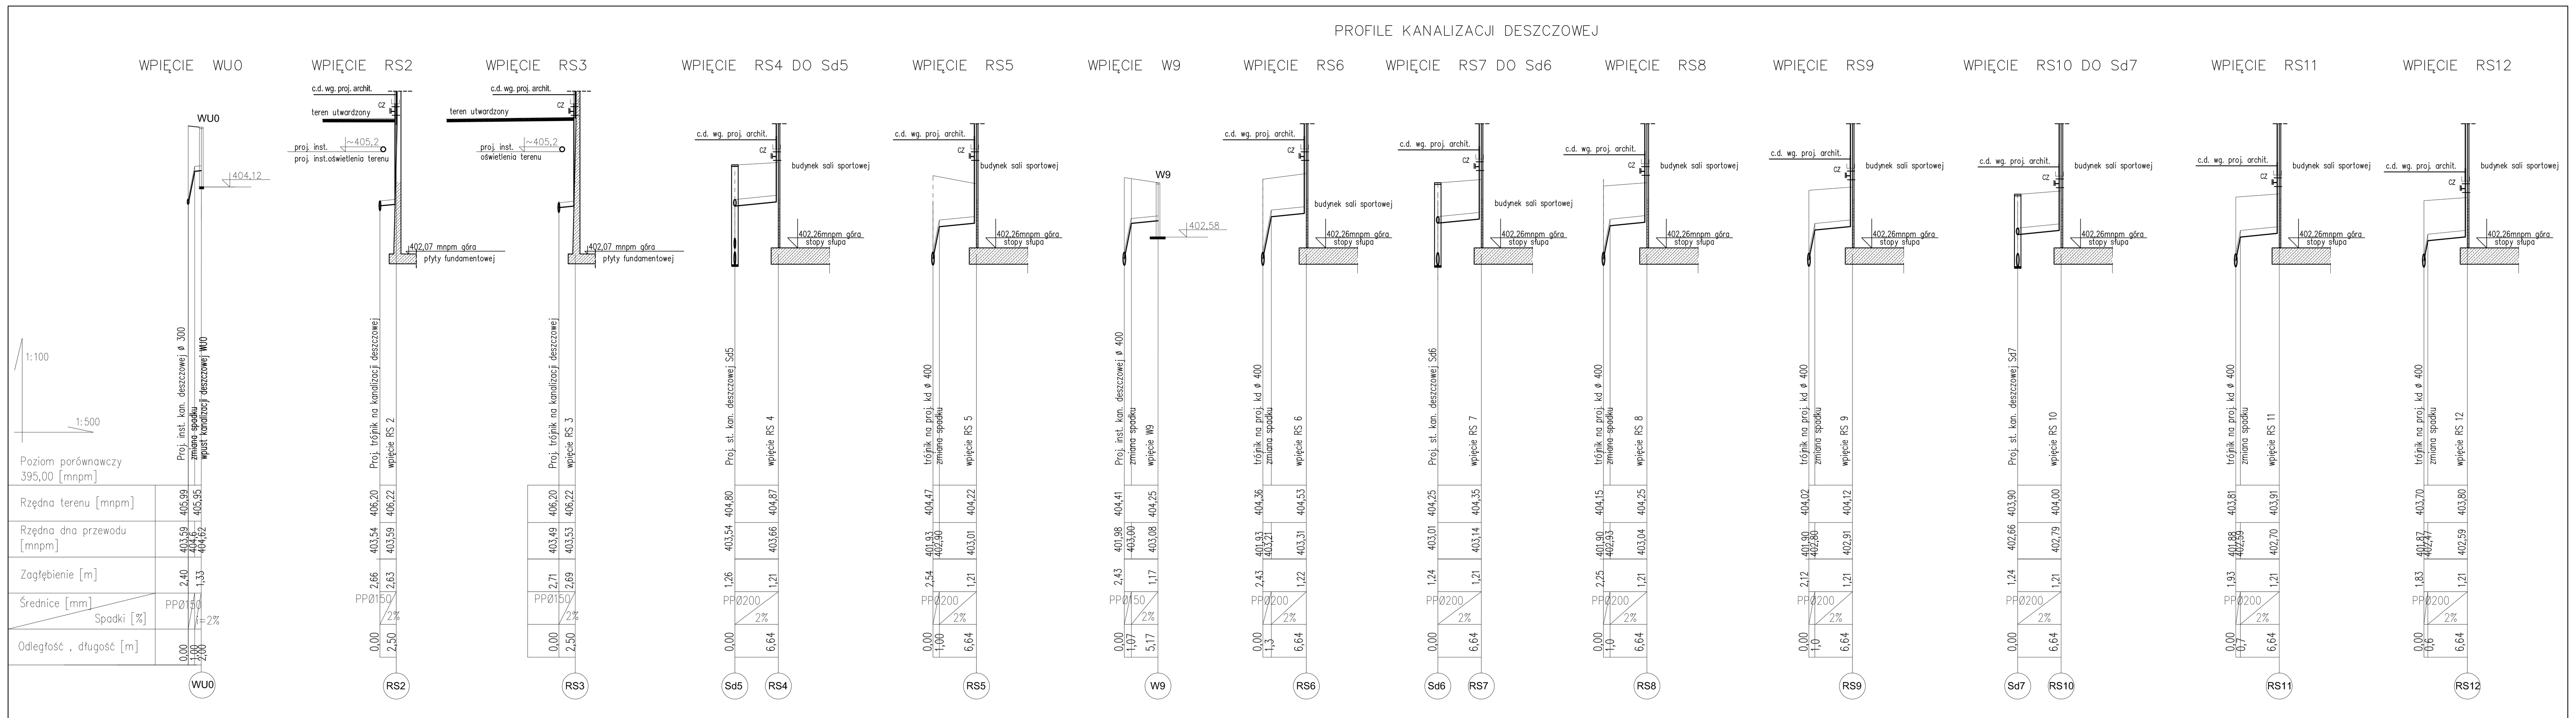

LEGENDA

——— projektowana kanalizacja deszczowa

Sd..i proj. studzienka betonowa kanalizacji deszczowej Dwewn. 1000/1200mm*
(Sd13 oraz Sd o H>2000mm – Øw1200mm; pozostałe Øw1000mm; Sd27–29 – STUDZIENKI Øw800mm Z OSADNIKAMI 0,5m)

RS...i projektowana rura spustowa/Pluvia

WU...i projektowane wpusty deszczowe

UWAGI:

1 – Sieć kanalizacji deszczowej wykonać z rur dwuściennych PP zewn. karbowanych SN8;
2 – Przy skrzyżowaniach z istniejącym uzbrojeniem terenu roboty wykonywać ręcznie;
3 – Rzędną włazu w proj. studniach dostosować do poziomu proj. nawierzchni;
4 – Studzienki kanalizacyjne wykonać jako kompletne studnie systemowe z prefabrykowanych elementów betonowych i żelbetowych łączonych na uszczelki gumowe;

PROEXBUD WROCŁAW Sp. z o.o.
BIURO ARCHITEKTONICZNO-INŻYNIERSKIE
siedziba: 50-202 WROCŁAW ul. Ks. Witolda 45/14
NIP: 895-10-05-567
e-mail: maki@proexbud.com
e-mail: proexbud@gmial.com
fax: + 48 71 793 00 16
tel: + 48 71 793 00 15
tel: + 48 71 796 65 65

Inwestor: UZDROWISKOWA GMINA MIEJSKA Szczawno -Zdrój ul.Kościuszki 17, 58-310 Szczawno Zdr NIP 886-25-72-767,REGON 890718219	Adres inwestycji: ul. Słoneczna, Szczawno Zdrój działka: nr 194/2, część działek: 192/3,195dr, 263dr, 191/1,191/2 w,191/3,182dr, obręb 1 Szczawno Zdrój, AM - 3	Nr rys. ISZ-11
Faza: PROJEKT WYKONAWCZY	Adres inwestycji: Kompleks oświatowo-sportowo-rekreacyjny	Data 06.2011
Branża: INSTALACJE SANITARNE	Treść : PROFILE KANALIZACJI DESZCZOWEJ CZ.2	Skala: 1:100 / 1:500

Projektant inst. sanitarnych: mgr. inż. Mirosław Smolny, spec. inst. w/z sieci, inst. i urz. ciepln., went., gaz.,wodoc. i kanaliz. nr upr. 105 / DOŚ / 06

Sprawdzajacy inst. sanitarnych: mgr inż. Magdalena Król-Cegłowska nr upr. 226 / DOŚ / 05 spec. inst. w/z sieci,inst. i urz.ciepl., went.,gaz.,wodoc. i kanaliz.

PROJEKT CHRONIONY USTAWĄ O PRAWACH AUTORSKICH, WSZELKIE PRAWA ZASTRZEŻONE WYKORZYSTYWANIE TEGO PROJEKTU PRZEZ INNE JEDNOSTKI PROJEKT. WYMAGA ZGODY AUTORA