
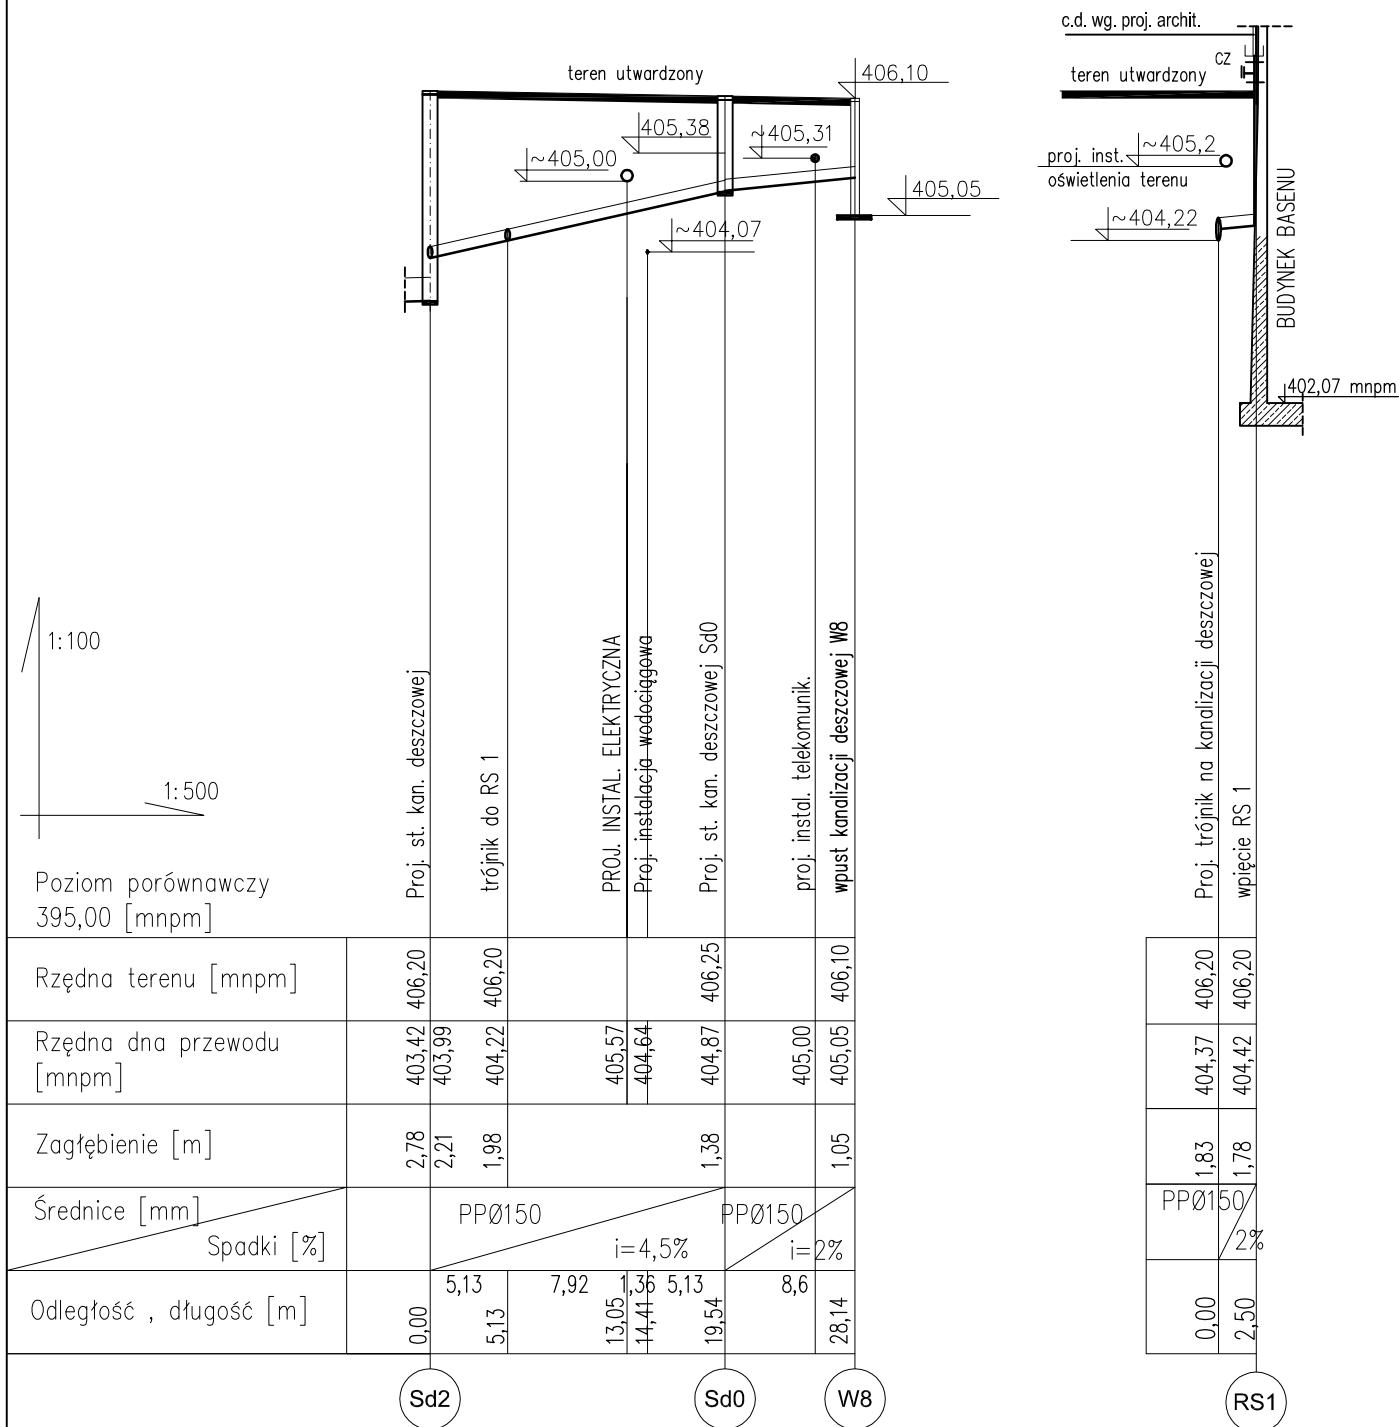


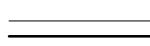

LEGENDA

 projektowana kd
Sd..i proj. studzienka kd
RS...i rura spustowa

PROEXBUD WROCŁAW Sp. z o.o.

BIURO ARCHITEKTONICZNO-INŻYNIERSKIE

siedziba: 50-202 WROCŁAW
 ul. Ks. Włodza 45/14
 NIP: 895-10-05-567
 e-mail: maki@proexbud.com
 e-mail: proexbud@gmail.com

fax: + 48 71 793 00 16
 tel: + 48 71 793 00 15
 tel: + 48 71 796 65 65

Inwestor: UZDROWISKOWA GMINA MIEJSKA Szczawno-Zdrój ul. Kościuszki 17, 58-310 Szczawno Zdr NIP 886-25-72-767, REGON 890718219	Adres inwestycji: ul. Słoneczna, Szczawno Zdrój działka: nr 194/2, część działek: 192/3,195dr, 263dr, 191/1,191/2 w,191/3,182dr, obręb 1 Szczawno Zdrój, AM - 3	Nr rys. ISZ-12
Faza: PROJEKT WYKONAWCZY	Kompleks oświatowo-sportowo-rekreacyjny	Data 06.2011
Branża: INSTALACJE SANITARNE	Treść: PROFILE KANALIZACJI DESZCZOWEJ CZ.3	Skala: 1:100 1:500
Projektant inst. sanitarnych: mgr inż. Mirosław Smolny spec. inst. w/z sieci, inst. i urz. ciepłn., went., gaz., wodoc. i kanaliz. nr upr. 105 / DOŚ / 06		
Sprawdzający inst. sanitarnych: mgr inż. Magdalena Król-Cegłowska nr upr. 226 / DOŚ / 05 spec. Inst. w/z siec, inst. i urz. ciepłn., went., gaz., wodoc. i kanaliz.		

PROJEKT CHRONIONY USTAWĄ O PRAWACH AUTORSKICH, WSZELKIE PRAWA ZASTRZEŻONE
 WYKORZYSTYWANIE TEGO PROJEKTU PRZEZ INNE JEDNOSTKI PROJEKT. WYMAGA ZGODY AUTORA