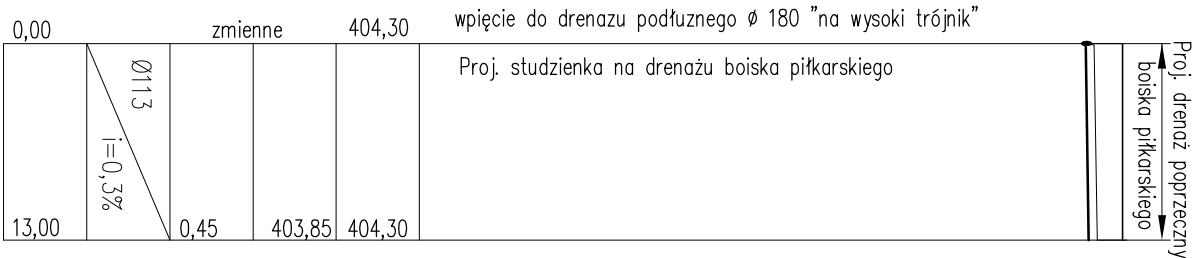
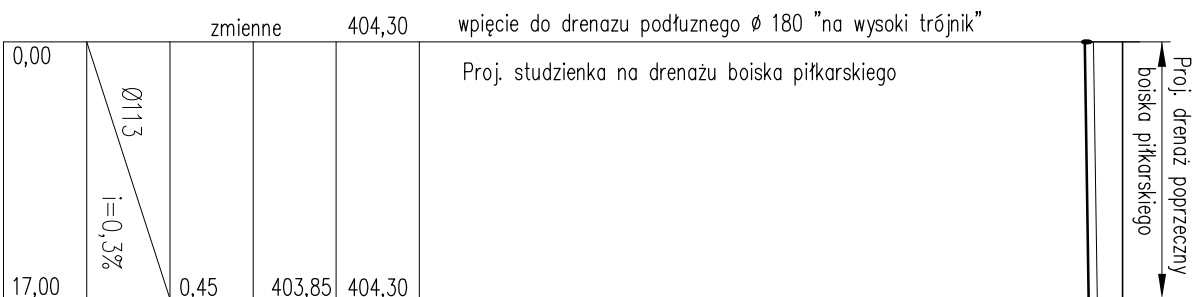
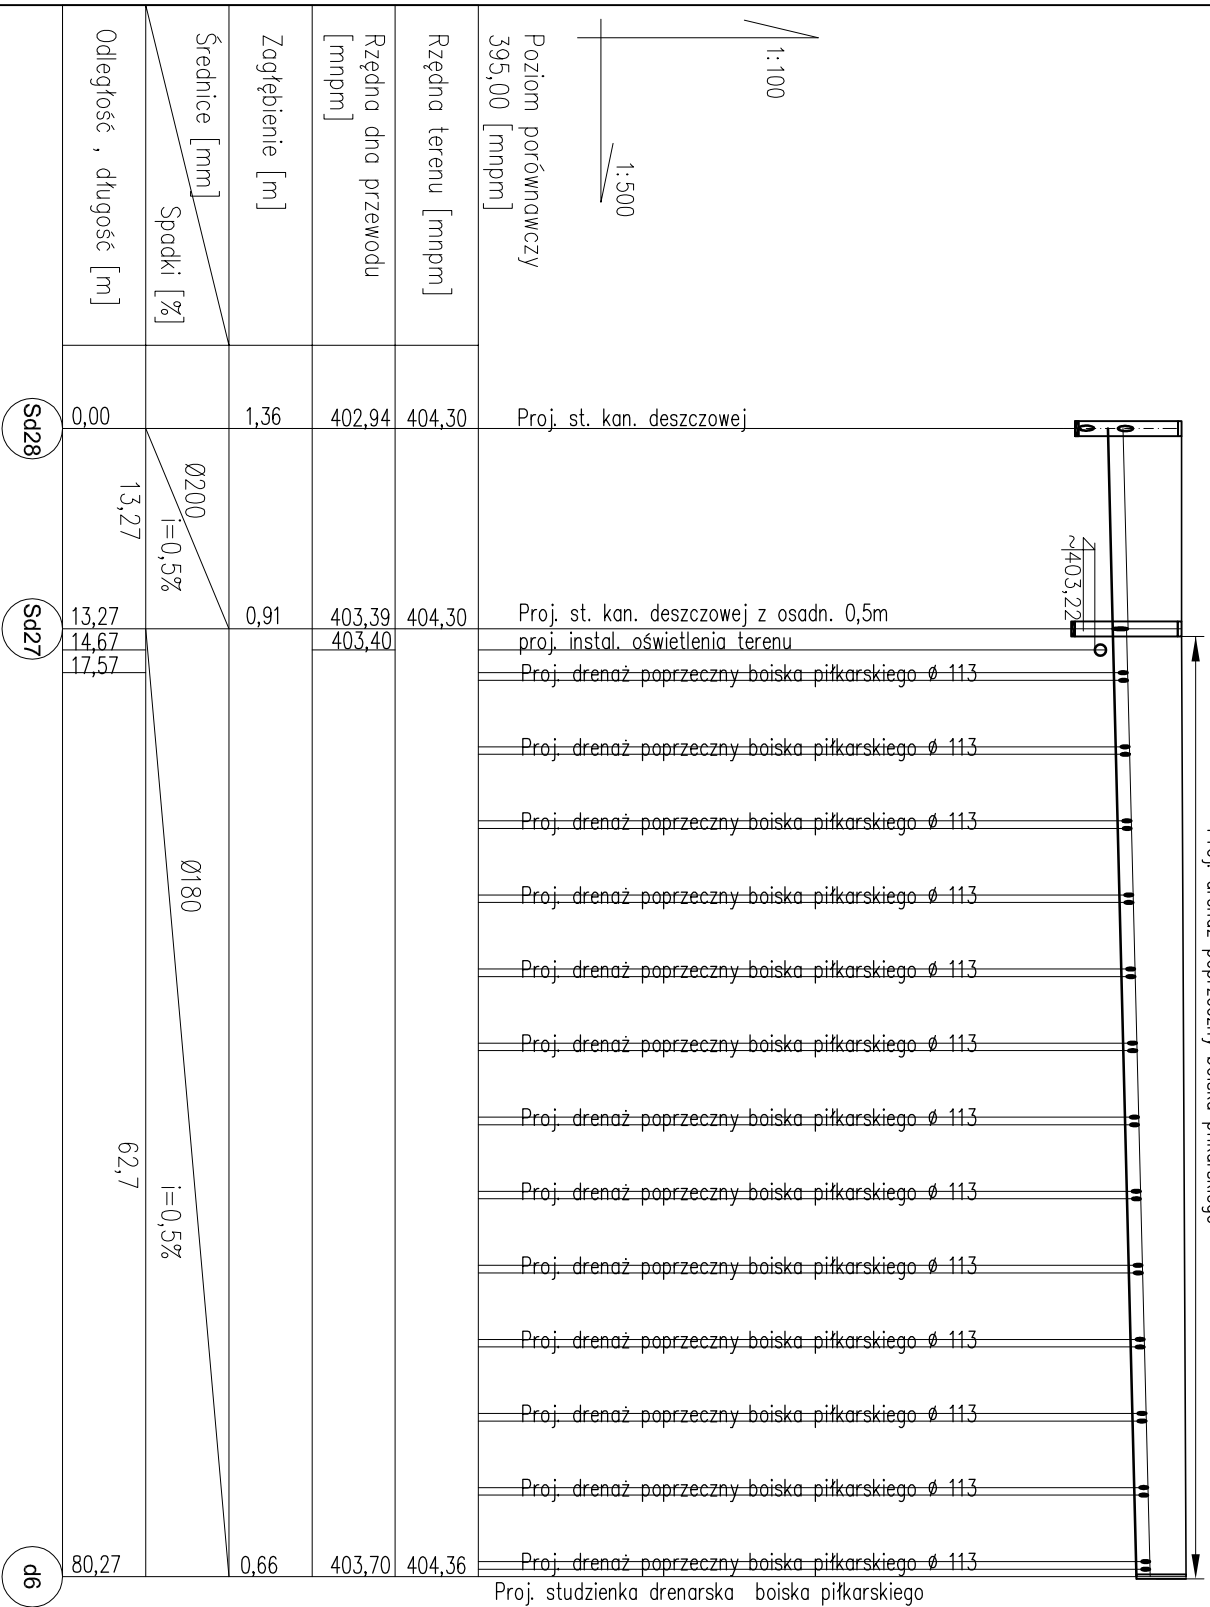
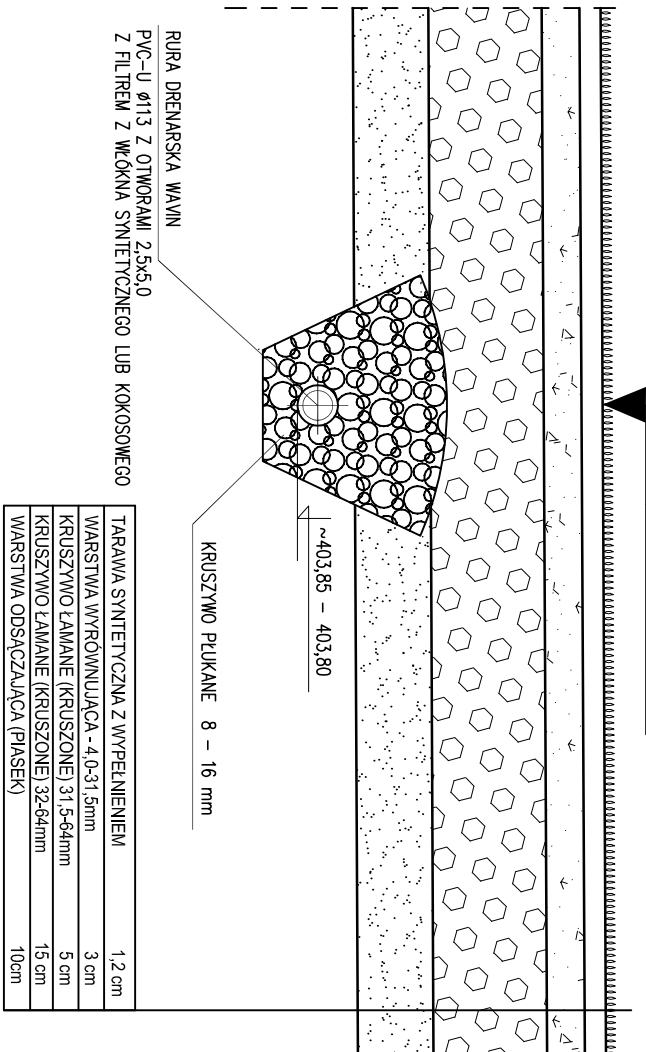


PROFIL KANALIZACJI I DRENAŻU PODŁUŻNEGO BOISKA PIŁKARSKIEGO  
Sd28 – D6

# PROFIL DRENAŻU POPRZECZNEGO BOISKA PIŁKARSKIEGO

BOJSKO PILKARSKIE – RURY DRENARSKIE  
404,30

## LEGENDA

projektowana kanalizacja deszczowa/drenaż

d...i projektowana studzienka drenarska z rur karbowanych  $\varnothing$  315 z osadnikiem 0,5 m z włazem żeliwnym  $\varnothing$  315

## UWAGA:

- 1) Drenaż wykonąć z rur drenarskich PVC perforowanych z filtrem.
- 2) Studzienka drenarska z rur karbowanych  $\varnothing$  315 z osadnikiem 0,5m z włazem żeliwnym  $\varnothing$ 315kl. a15.
- 3) Dla rury drenarskiej stosować otulinę z włókna kokosowego /grunty gliniaste/

|   |   |
|---|---|
| <h1>PROEXBUD WROCŁAW Sp. z o.o.</h1>   |   |
| <h2>BIURO ARCHITEKTONICZNO-INŻYNIERSKIE</h2>   |   |
| siedziba:<br>50-202 WROCŁAW<br>ul. Ks. Włodca 45/14   | NIP: 895-10-05-567<br>e-mail: mekh@proexbud.com<br>e-mail: proexbud@gmail.com   |
| Inwestor:<br>UZDROWISKOWA GMINA MIEJSKA<br>Szczawno Zdrój<br>ul. Kościuszki 17, 58-310 Szczawno Zdr<br>NIP 886-25-72-67 REGION 8801718219                       | Adres inwestycji: ul. Stoleczna, Szczawno Zdrój<br>działka: nr 194/2, część działek: 192/3, 195dtr, 263dtr,<br>191/1, 191/2 w. 191/3, 182dtr,<br>objęty 1. Szczawno Zdrój, AM - 3 |
| Faza: PROJEKT WYKONAWCZY   | Adres inwestycji:<br>Kompleks oświatowo-sportowo-rekreacyjny<br>KANALIZACJI DESZCZOWEJ I DRENARZOWEJ CZ. 7                                                                        |
| Branża: INSTALACJE SANITARNE   | Treść: PROF. ILE<br>KANALIZACJI DESZCZOWEJ I DRENARZOWEJ CZ. 7   |
| Projektant Inst. sanitarny:<br>mgr inż. Mirosław Smolny<br>spec. inst. w/z spec. inst. i urz. ciepłn.<br>went. gaz. wodoc. i kanaliz.<br>nr upr. 105 / DOS / 06 | Sprawdzający Inst. sanitarny:<br>mgr inż. Magdalena Koń-Ciegiłowska<br>nr upr. 226 / DOS / 05<br>spec. inst. w/z spec. inst. i urz. ciepł.<br>went. gaz. wodoc. i kanaliz.        |
| PROJEKT CHRONIONY USTAWĄ O PRAWACH AUTORSKICH, WSZELKIE PRAWA ZASTRZEŻONE<br>WYKORZYSTYWANIE TEGO PROJEKTU PRZEZ INNE JEDNOSTKI PROJEKT. WYMAGA ZGODY AUTORA    |   |
| Data: 06.2011<br>Skaner: 11:00<br>15:00   | Nr rys. 11<br>16<br>15   |