
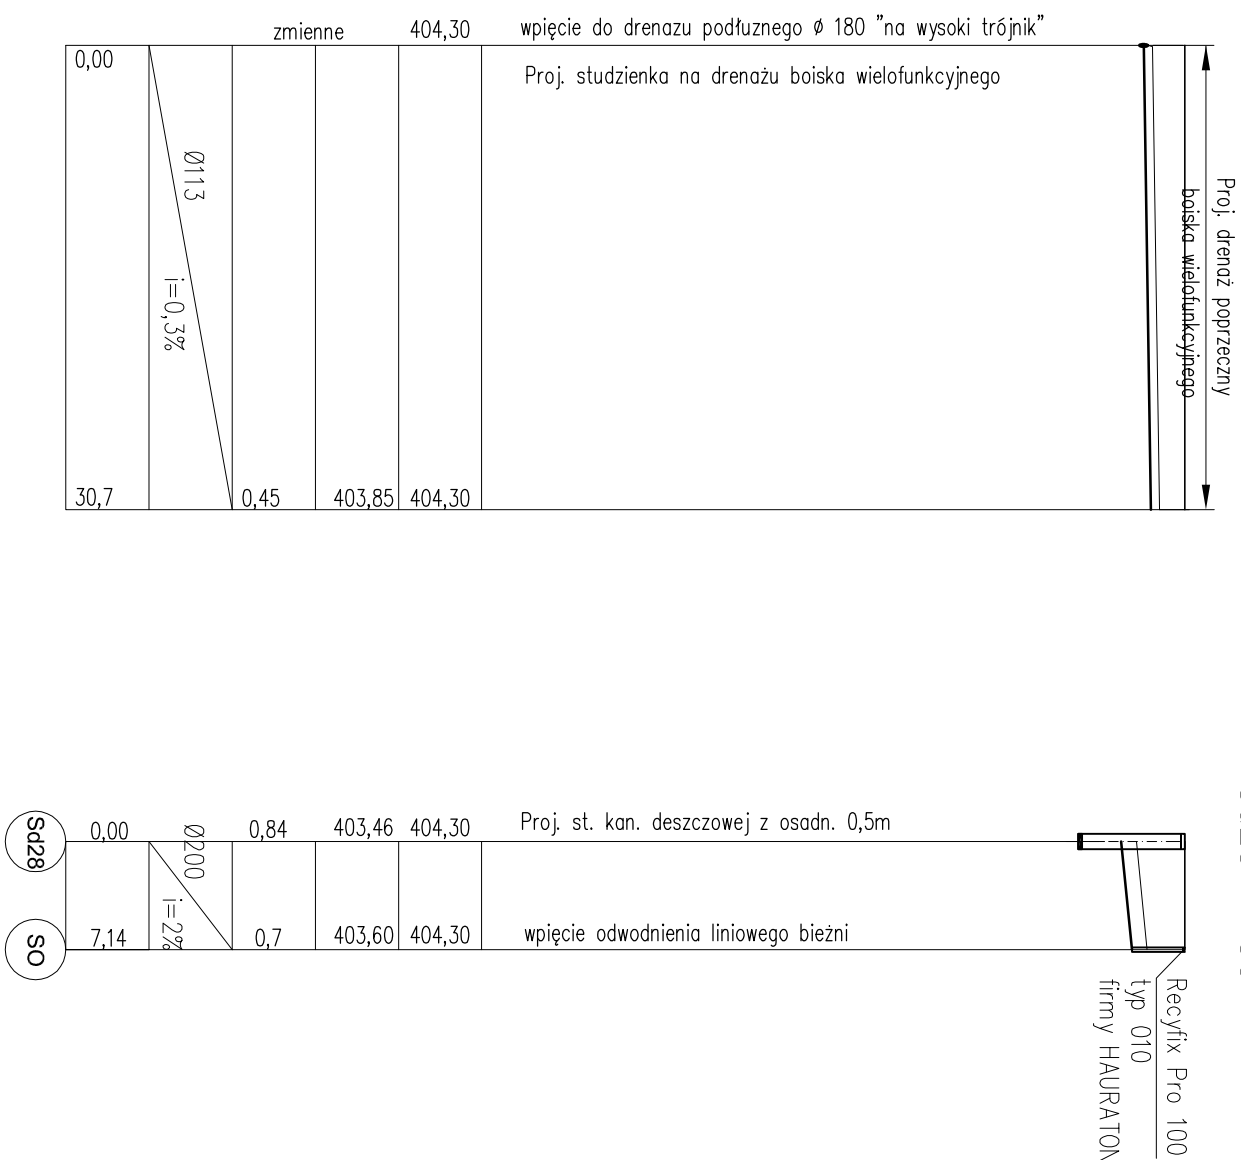


PROFIL DRENAŻU PODŁUŻNEGO BOISKA WIELOFUNKCYJNEGO
Sd29 – d1

PROFIL DRENAŻU POPRZECZNEGO BOISKA WIELOFUNKCYJNEGO

PROFIL WPIĘCIA ODWODNIENIA LINIOWEGO BIEŻNI DO PROJEKT KANALIZACJI DESZCZOWEJ

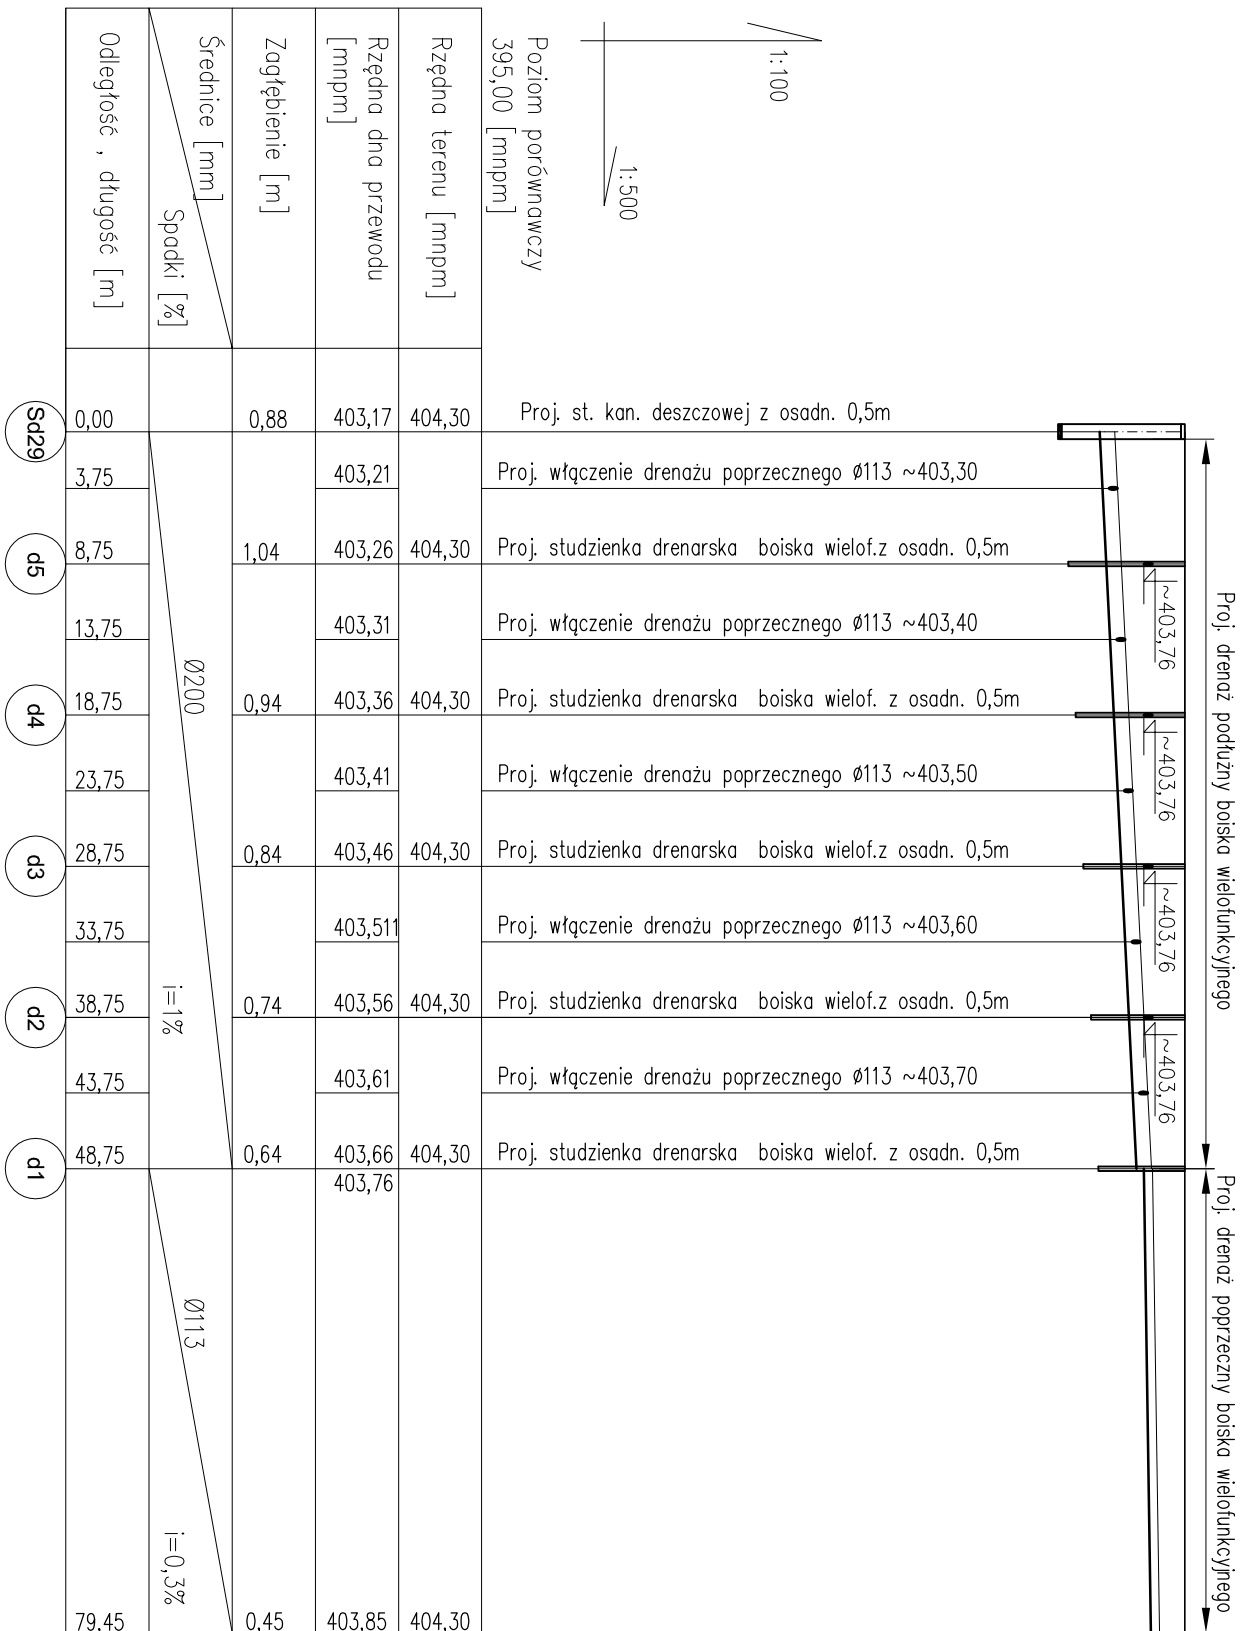

BOJSKO WIELO-FUNKCYJNE – UKŁÓŻENIE RUR DRENARSKICH

LEGENDA


projektowana kanalizacja deszczowa/drenaż

⋮

projektowana studzienka drenażowa z rur
karbowanych $\varnothing$ 315 z osadnikami 0,5 m
z włazem żeliwnym $\varnothing$ 315

UWAGA:

- 1) Drenaż wykonąć z rur drenarskich PVC perforowanych z filtrem.
- 2) Studzienka drenarska z rur karbowanych $\varnothing$ 315 z osadnikiem 0,5m z włazem żeliwnym $\varnothing$ 315x1,15
- 3) Dla rury drenarskiej stosować otulinę z włókna kokosowego /grunty gliniaste/

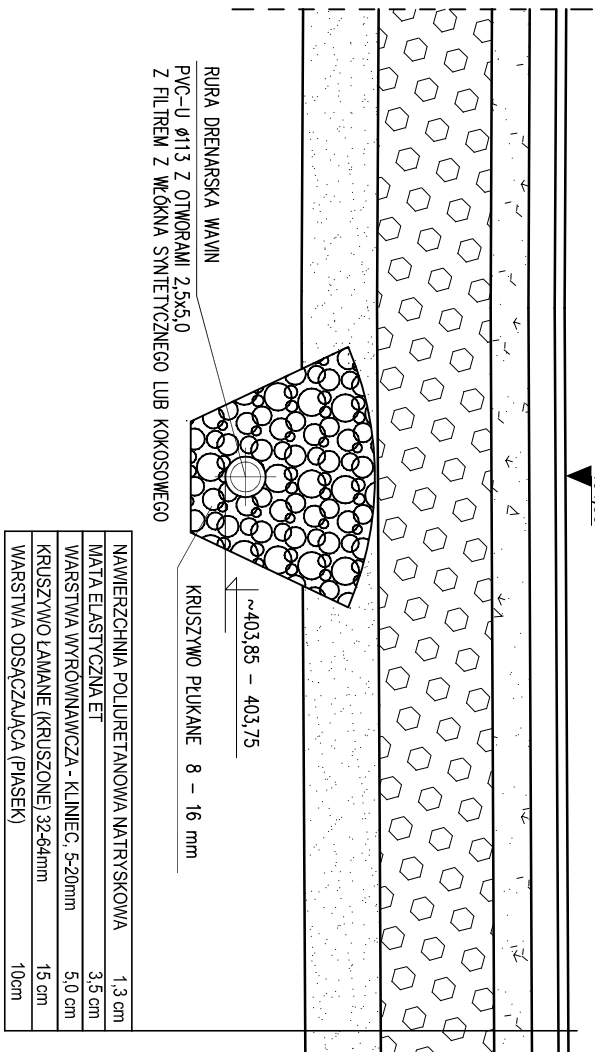

NAMIEŻZNIENIA POLIURETANOWA NATRYSKOWA	1,3 cm
MATA ELASTYCZNA ET	3,5 cm
WARSTWA WYROBNAWGZA - KLINIEC, 5-20mm	5,0 cm
KRUSZYNÓ ŁAMANE (KRUSZONE) 32-64mm	15 cm
WARSTWA ODSĄCZAJĄCA (PLASEK)	10cm

PROEKBUD WROCŁAW Sp. z o.o.		BIURO ARCHITEKTONICZNO-INŻYNIERSKIE	
siedziba: 50-202 WROCŁAW ul. Ks. Włodca 45/14		fax: + 48 71 793 00 16 tel: + 48 71 793 00 15 tel: + 48 71 796 65 65	
Inwestor: UZDROWISKOWA GMINA MIEJSKA Szczawno-Zdrój ul. Kościuszki 17, 58-310 Szczawno Zdr nr 886-25-72/67/REGION 8907/18219		Adres Inwestycji: ul. Słoneczna, Szczawno Zdrój działka: nr 194/2, część działek: 192/3, 195d/1, 263d/1, 191/1, 191/2 w 191/3, 182d/1, 01rębp 1 Szczawno Zdrój, AM - 3	
Tytuł: PROJEKT WYKONAWCZY		Adres Inwestycji: Kompleks oświatowo-sportowo-rekreacyjny KANALIZACJA I DESZCZOWEJ I DRENAŻOWEJ CZ.8	
Branża: INSTALACJE SANITARNE		Treść: PROFIL KANALIZACJI DESZCZOWEJ I DRENAŻOWEJ CZ.8	
Projektant i aut. sanitarny: mgr inż. Mirosław Smolny spec. inż. w/z ściek, inż. i urz. ciepł., wentl., gaz., wodoci. i kanaliz. nr upr. 105 / DDOŚ / 06		Sprawdzający i aut. sanitarny: mgr inż. Magdalena Koł-Cejłowska nr upr. 226 / DDOŚ / 05 spec. inż. w/z ściek, inż. i urz. ciepł., wentl., gaz., wodoci. i kanaliz.	
PROJEKT CHRONIONY USTAWĄ O PRAWACH AUTORSKICH, WSZELKIE PRAWA ZASTRZEŻONE WYKORZYSTYWANIE TEGO PROJEKTU PRZEZ INNE JEDNOSTKI PROJEKT. WYMAGA ZGODY AUTORA			
Data: 06.2011		Nr rys. ISZ-17	
Skala: 1:500			