



FRAGMENT RZUTU KONDYGNACJI PODBASENIA W BUDYNKU BASENU; 1:100

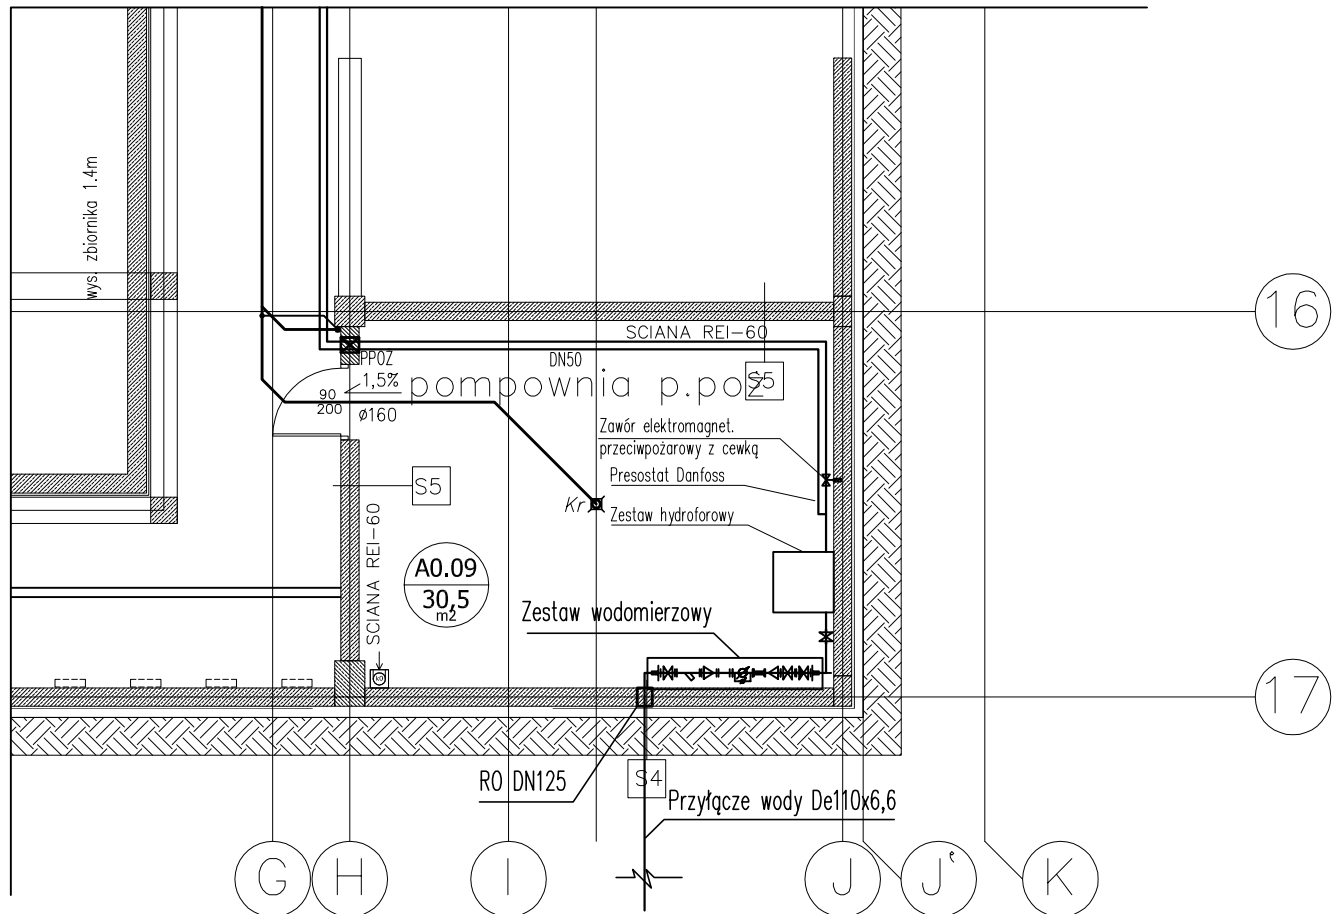

SCHEMAT ZESTAWU WODOMIERZOWEGO [b.s.]

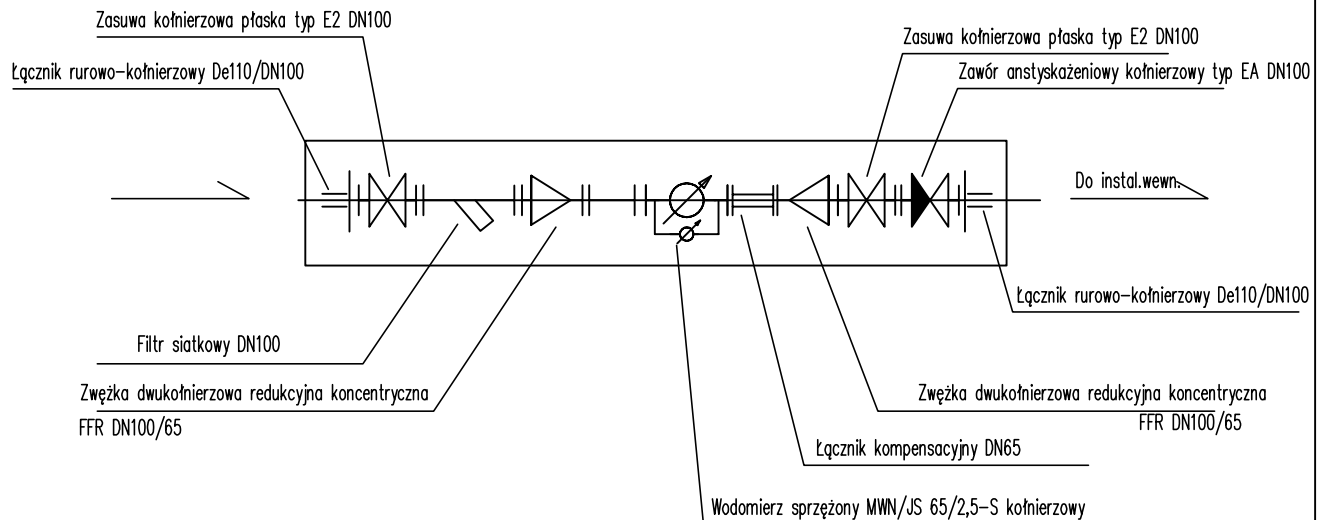

**PROEXBUD WROCŁAW Sp. z o.o.**

**BIURO ARCHITEKTONICZNO-INŻYNIERSKIE**

siedziba:  
50-202 WROCŁAW  
ul. Ks. Włodza 45/14

NIP: 895-10-05-567  
e-mail: maki@proexbud.com  
e-mail: proexbud@gmail.com

fax: + 48 71 793 00 16  
tel: + 48 71 793 00 15  
tel: + 48 71 796 65 65

Inwestor:  
UZDROWISKOWA GMINA MIEJSKA  
Szczawno-Zdrój  
ul. Kościuszki 17, 58-310 Szczawno-Zdrój  
NIP 886-25-72-767, REGON 890718219

Adres inwestycji: ul. Słoneczna, Szczawno-Zdrój  
działka: nr 194/2, część działek: 192/3, 195dr, 263dr,  
191/1, 191/2 w. 191/3, 182dr,  
obręb 1 Szczawno-Zdrój, AM - 3

Nr rys.  
**ISZ- 3**

Faza: PROJEKT WYKONAWCZY

Adres inwestycji: Kompleks oświatowo-sportowo-rekreacyjny

Data  
06.2011

Branża: INSTALACJE SANITARNE

Treść: FRAGMENT RZUTU POMIESZCZENIA Z WODOMIERZEM.  
SCHEMAT ZESTAWU WODOMIERZOWEGO.

Skala:  
1:100

Projektant inst. sanitarnych:  
mgr inż. Mirosław Smolny  
spec. inst. w/z sieci, inst. i urz. ciepł.,  
went., gaz., wodoc. i kanaliz.  
nr upr. 105 / DOŚ / 06

Sprawdzający inst. sanitarnych:  
mgr inż. Magdalena Król-Cegłowska  
nr upr. 226 / DOŚ / 05  
spec. inst. w/z siec. i urz. ciepł.,  
went., gaz., wodoc. i kanaliz.

**PROJEKT CHRONIONY USTAWĄ O PRAWACH AUTORSKICH, WSZELKIE PRAWA ZASTRZEŻONE  
WYKORZYSTYWANIE TEGO PROJEKTU PRZEZ INNE JEDNOSTKI PROJEKT. WYMAGA ZGODY AUTORA**