

PROFIL PODŁUŻNY KANALIZACJI SANITARNEJ
WPIĘCIE KS Z BUDYNKU ORLIKA DO ISTNIEJĄCEJ KANALIZACJI SANITARNEJ KS 200 – /projektowana st3/

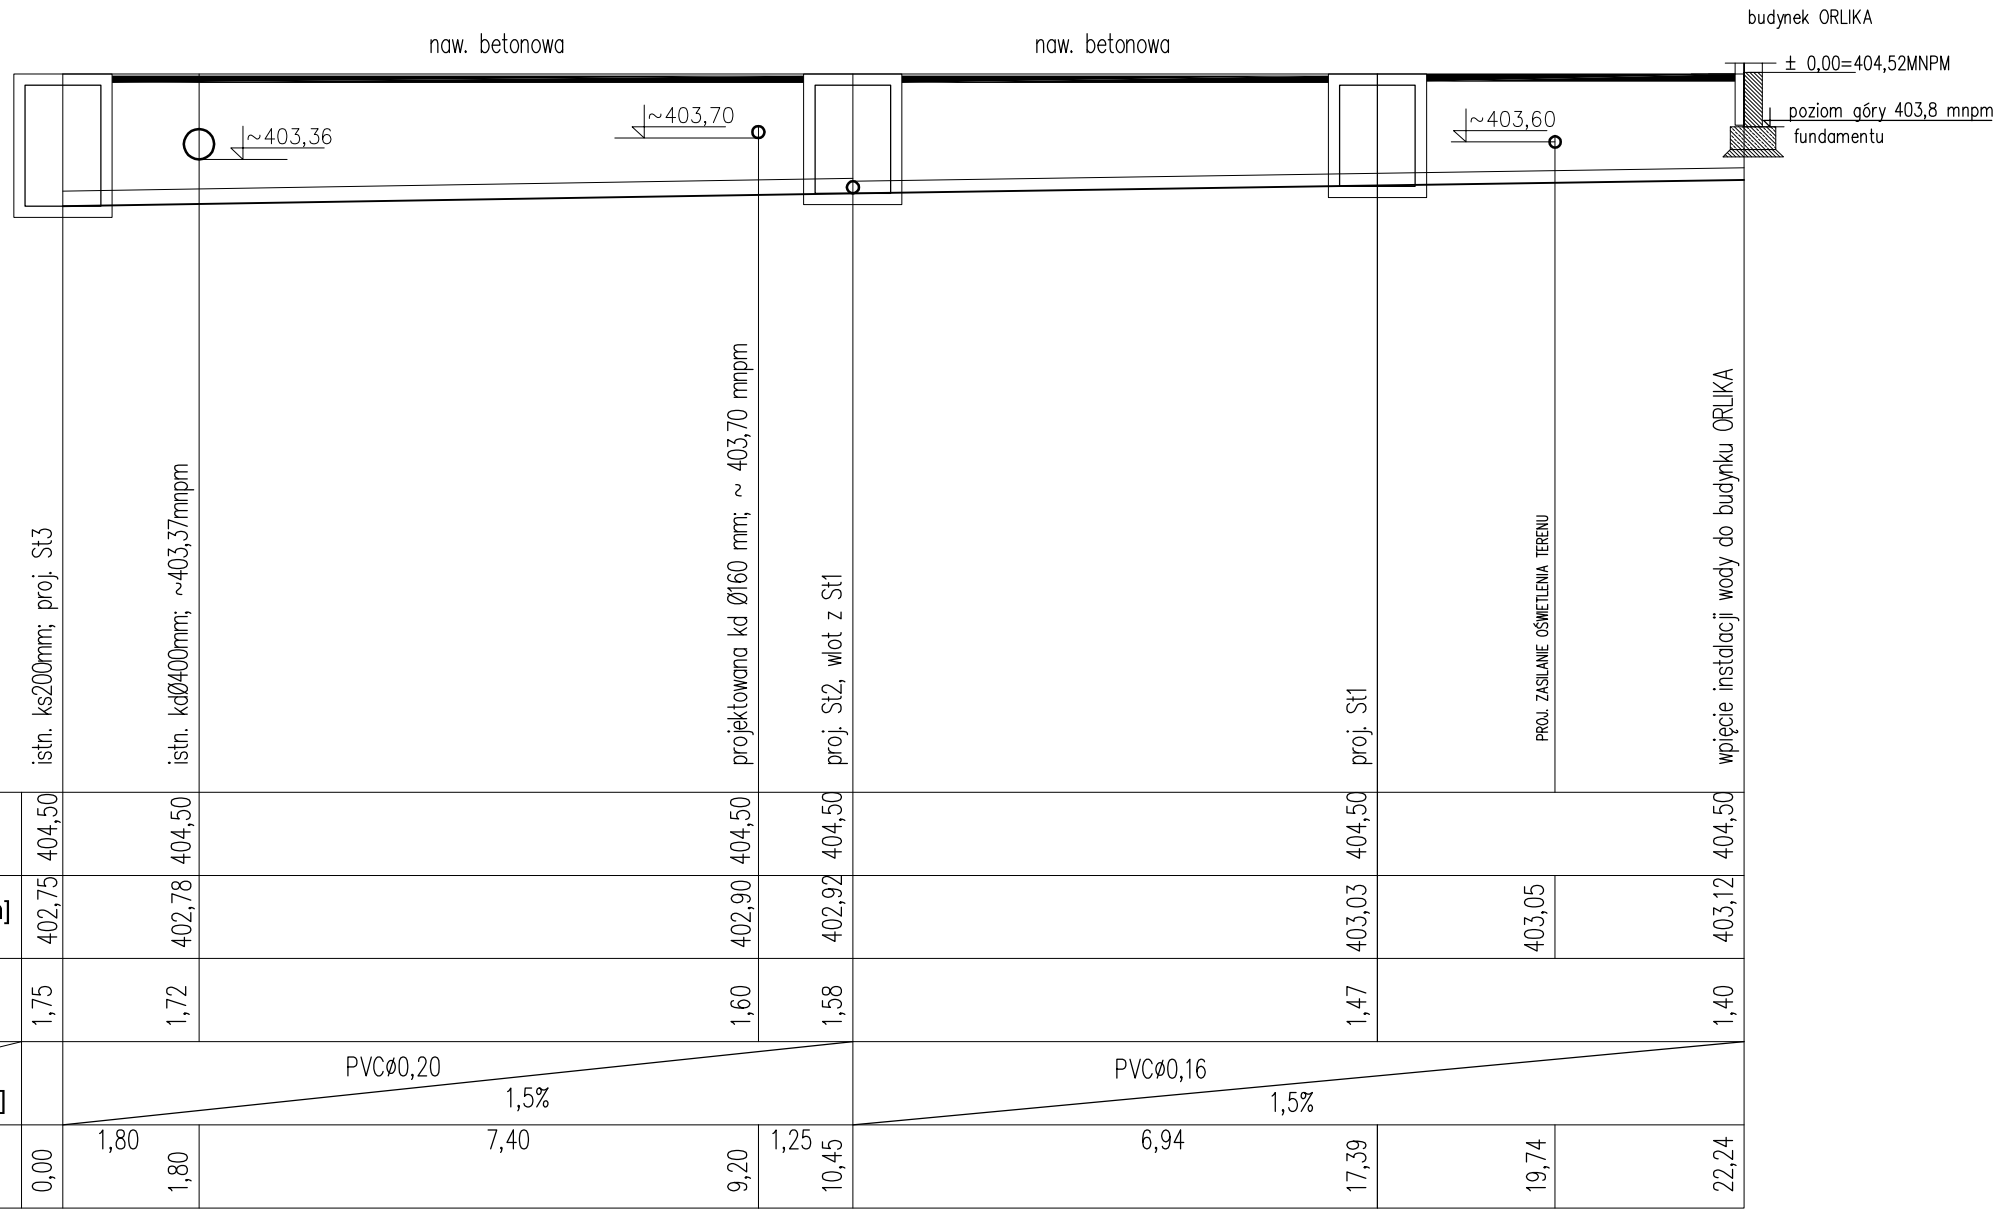

SKALA 1:100

pp395,00 m npm

Rzędna terenu [mnpm]	404,50	404,50			404,50	404,50			404,50
Rzędna dna kanału [mnpm]	402,75	402,78			402,90	402,92			403,12
							403,03	403,05	
Głębokosc kanału [m]	1,75	1,72			1,60	1,58	1,47		1,40
Średnica [m] / spadek [%]		PVCØ0,20			1,5%		PVCØ0,16		1,5%
Odległości [m]	0,00	1,80	1,80	7,40	9,20	1,25 10,45	6,94 17,39	19,74	22,24

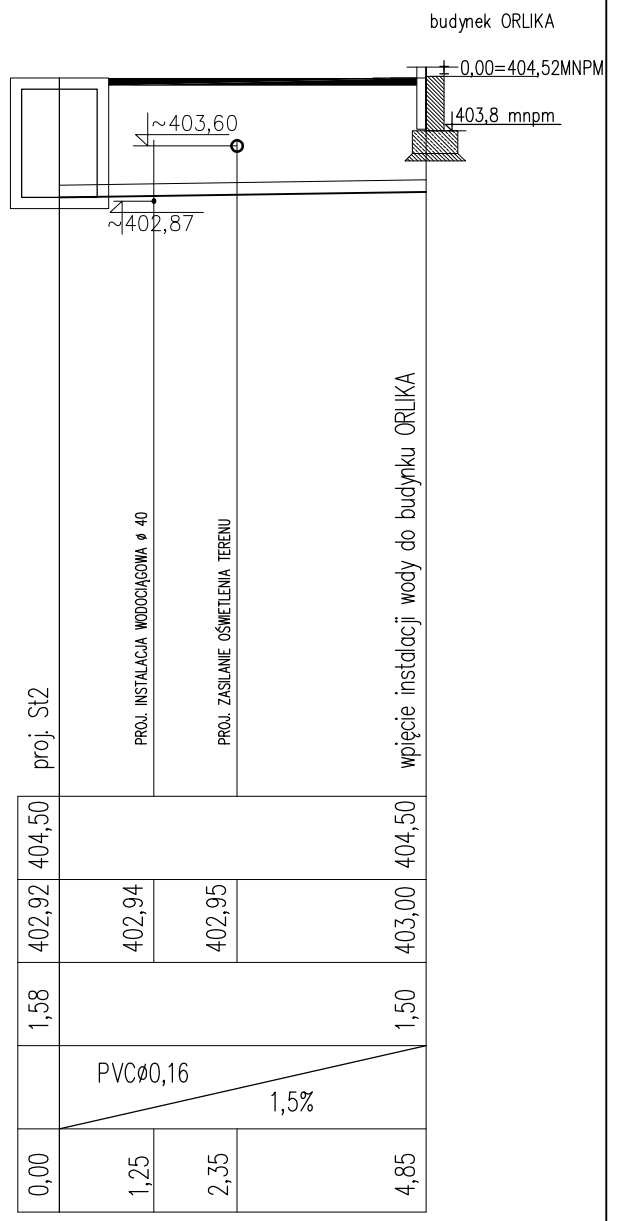

Rzędna terenu [mnpm]	404,50				404,50
Rzędna dna kanału [mnpm]	402,92	402,94	402,95		403,00
Głębokosc kanału [m]	1,58				1,50
		PVCØ0,16		1,5%	
Odległości [m]	0,00	1,25	2,35		4,85

PROFIL PODŁUŻNY KANALIZACJI SANITARNEJ WPIĘCIE KS Z BUDYNKU ORLIKA DO ST 2

LEGENDA:

PROJEKTOWANE PRZYŁĄCZE KANALIZACJI SANITARNEJ

St...i – PROJEKTOWANA STUDZIENKA KANALIZACYJNA Dwewn. 1000mm

UWAGA:

1) RZĘDNĄ WŁAZU W PROJ. STUDNIACH DOSTOSOWAĆ DO POZIOMU PROJ. NAWIERZCHNI;

2) STUDZIENKI KANALIZACYJNE WYKONAĆ JAKO KOMPLETNE STUDNIE SYSTEMOWE Z PREFABRYKOWANYCH ELEMENTÓW BETONOWYCH I ŻELBETOWYCH ŁĄCZONYCH NA USZCZELKI GUMOWE;

PROEXBUD WROCŁAW Sp. z o.o.

BIURO ARCHITEKTONICZNO-INŻYNIERSKIE

siedziba: 50-202 WROCŁAW ul. Ks. Witolda 45/14
NIP: 895-10-05-567
e-mail: maki@proexbud.com
e-mail: proexbud@gmial.com
fax: + 48 71 793 00 16
tel: + 48 71 793 00 15
tel: + 48 71 796 65 65

Inwestor: UZDROWISKOWA GMINA MIEJSKA Szczawno -Zdrój ul.Kościuszki 17, 58-310 Szczawno Zdr NIP 886-25-72-767,REGON 890718219	Adres Inwestycji: ul. Słoneczna, Szczawno Zdrój działka: nr 194/2, część działek: 192/3,195dr, 263dr, 191/1,191/2 w,191/3,182dr, obręb 1 Szczawno Zdrój, AM - 3	Nr rys. ISZ-6
Faza: PROJEKT WYKONAWCZY	Adres Inwestycji: Kompleks oświatowo-sportowo-rekreacyjny	Data 06.2011
Branża: INSTALACJE SANITARNE	Treść: PROFILE KANALIZACJI SANITARNEJ CZ.1	Skala: 1:100

Projektant Inst. sanitarnych:
mgr. inż. Mirosław Smolny
spec. inst. w/z sieci, inst. i urz. ciepln., went., gaz.,wodoc. i kanaliz.
nr upr. 105 / DOŚ / 06

Sprawdzajacy Inst. sanitarnych:
mgr inż. Magdalena Król-Cegłowska
nr upr. 226 / DOŚ / 05
spec. inst. w/z sieci,inst. i urz.ciepl., went.,gaz.,wodoc. i kanaliz.

PROJEKT CHRONIONY USTAWĄ O PRAWACH AUTORSKICH, WSZELKIE PRAWA ZASTRZEŻONE WYKORZYSTYWANIE TEGO PROJEKTU PRZEZ INNE JEDNOSTKI PROJEKT. WYMAGA ZGODY AUTORA