


St17 - St8 /budynek szkoły/

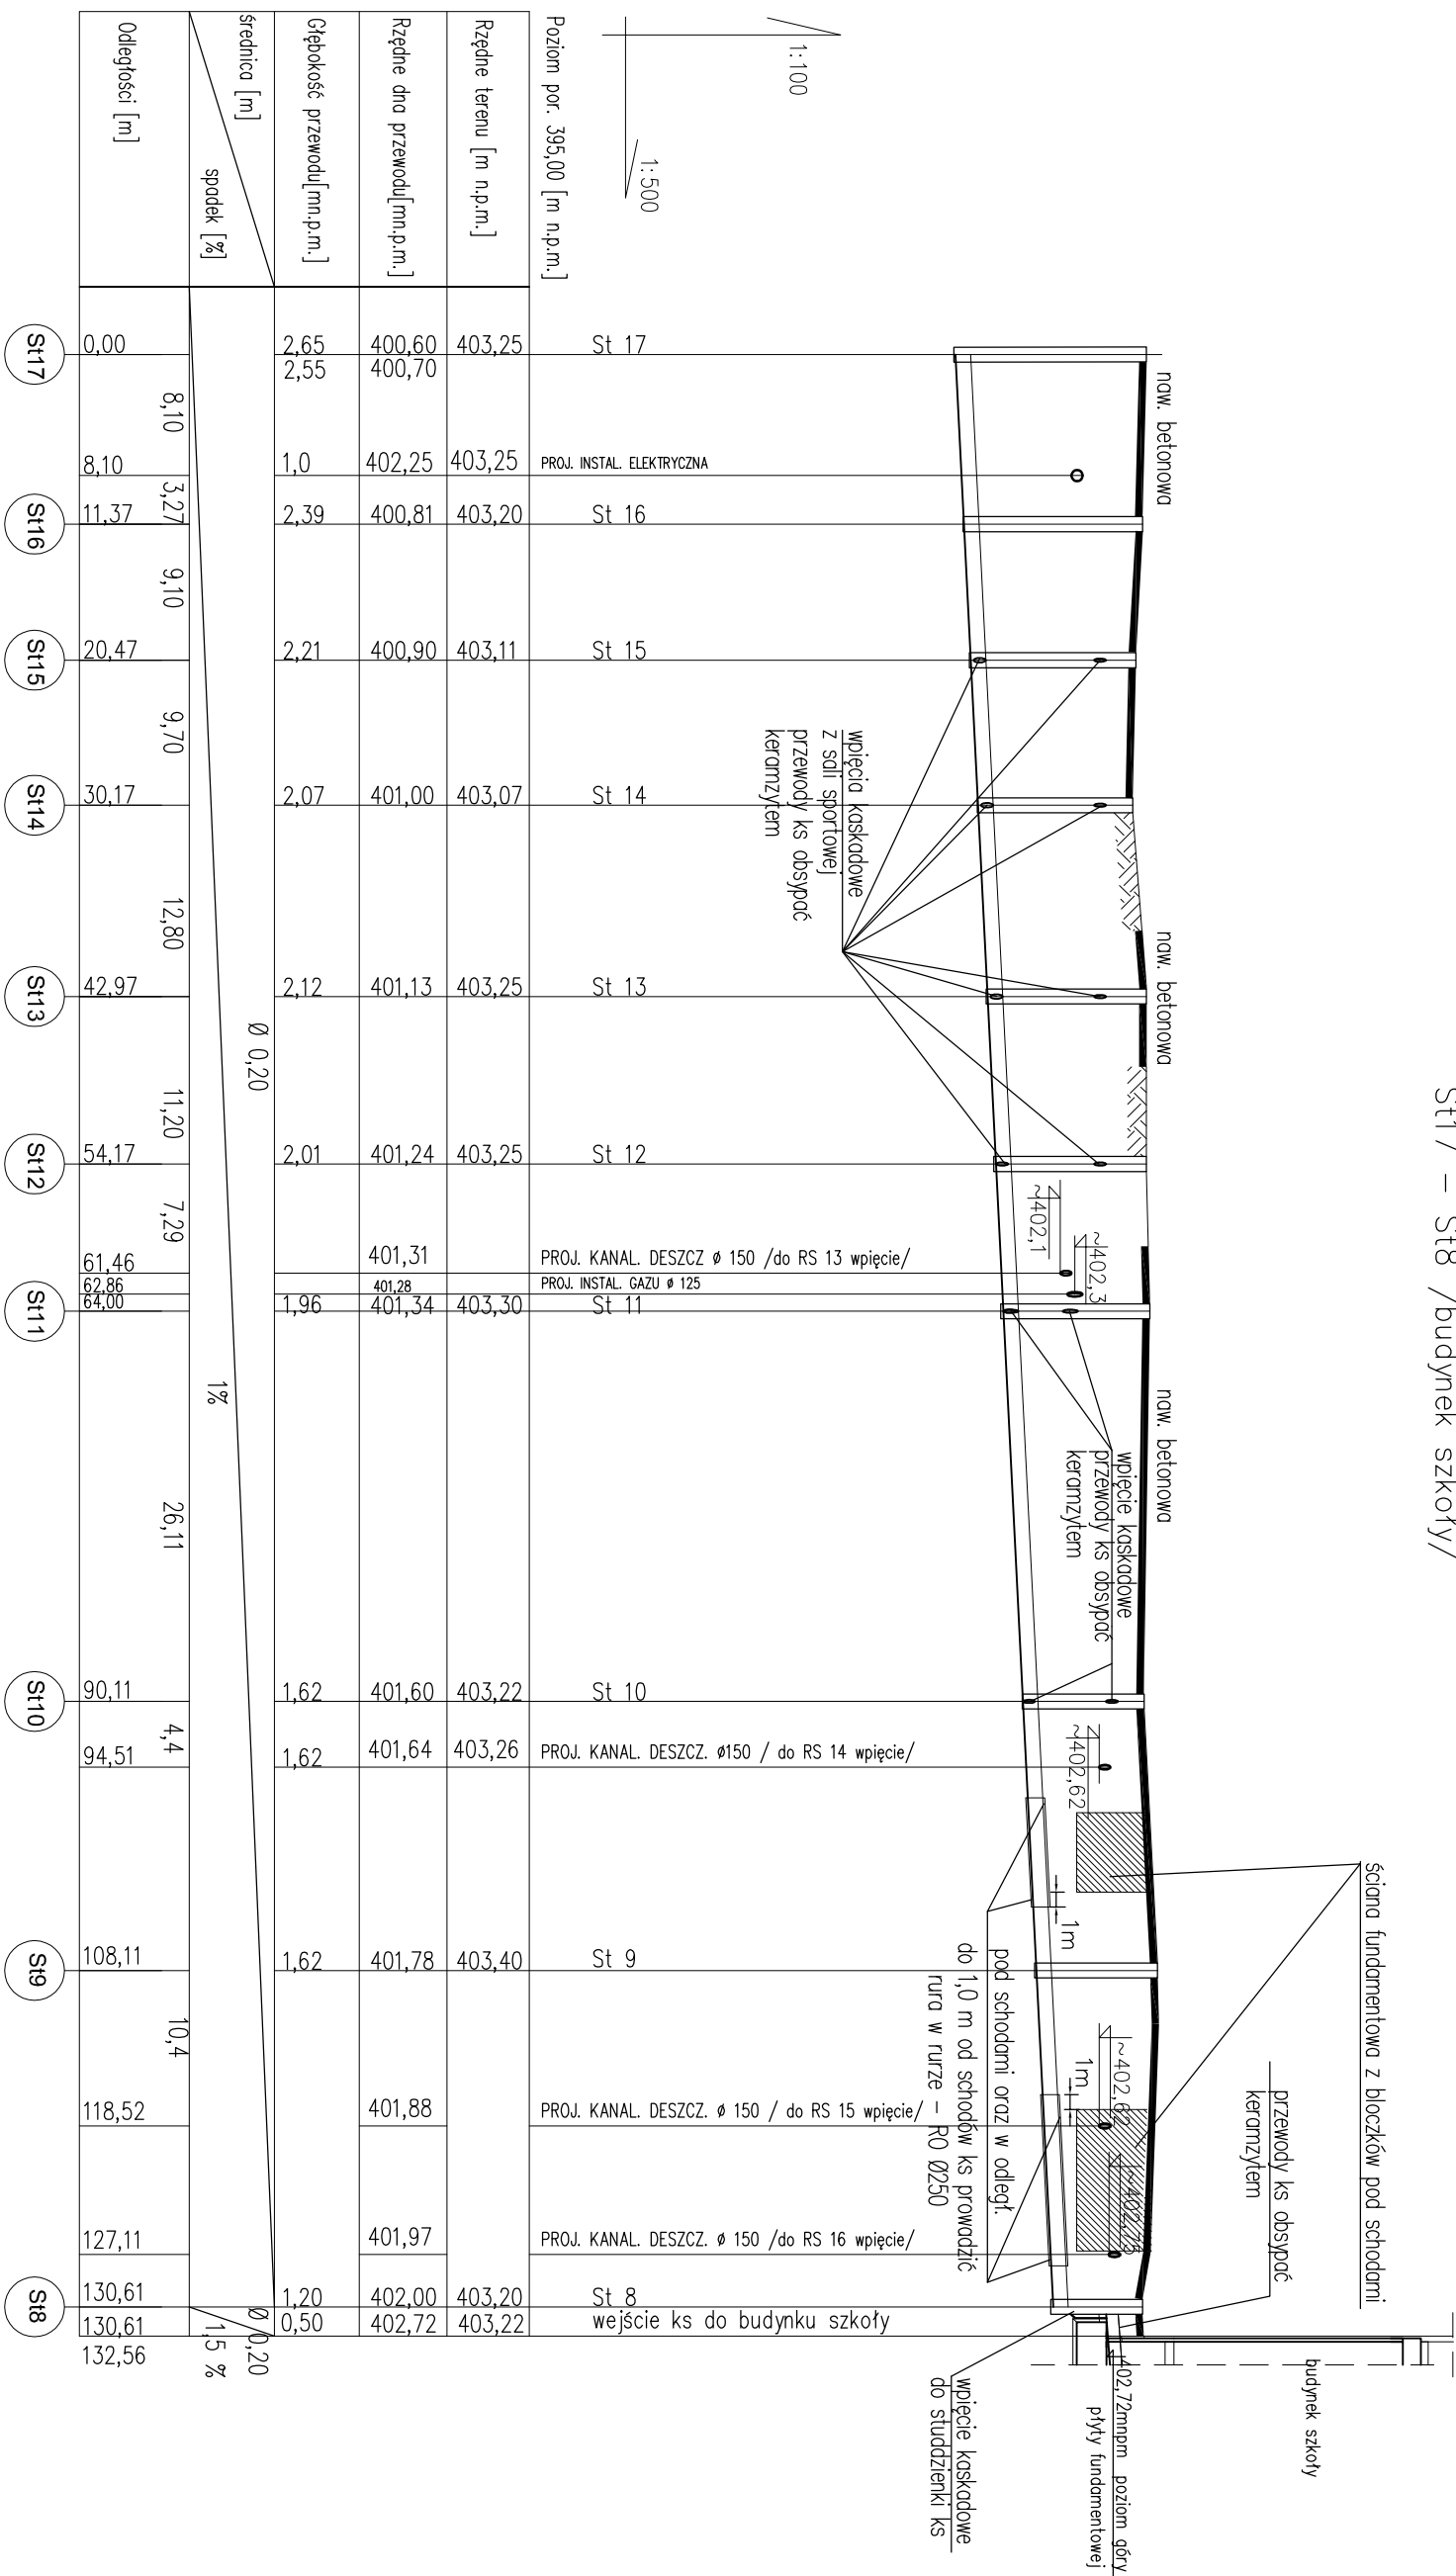

LEGENDA:

PROJEKTOWANE PRZYŁĄCZE KANALIZACJI SANITARNEJ

– PROJEKTOWANA STUDZIENKA KANALIZACYJNA Dł. 1000mm

UWAGA:

1) RZĘDNĄ WŁAZU W PROJ. STUDNIACH DOSTOSOWAĆ DO POZIOMU PROJ. NAWIERZCHNI;

2) STUDZIENKI KANALIZACYJNE WYKONAĆ JAKO KOMPLETNE STUDNIE SYSTEMOWE Z PREFABRYKOWANYCH ELEMENTÓW BETONOWYCH I ŻELBETOWYCH ŁĄCZONYCH NA USZCZELKI GUMOWE;

3) PRZEWODY ZAGŁĘBIONE MNIEJ NIŻ

1,2 m OBSYPAC KERAAMZYTEM

4) POD SCHODAMI OKRĄŻ W ODLEG. DO 1,0 M
OD SCHODÓW KS. PROWADZIĆ RURĄ W RURZE – RØ Ø250

PROEXBUD WROCŁAW Sp. z o.o.

BIURO ARCHITEKTONICZNO-INŻYNIERSKIE
MR. 895-10-05-567
 iedzha.

50-202 WROCLAW
ul. Ks. Witolda 45/14
e-mail: maki@proexbud.com
e-mail: proexbud@amja.com

Adres Inwestycji: ul. Słoneczna, Szczawno Zdrój

działka: nr 194/2, część działki

191/1, 191/2 w, 191/3, 182dr,

Adres inwestycji: Orlędu 1 Szczawno Zdrój, AM

INNOVATION	Kompleks oświatowo-sportowy
------------	-----------------------------

Branža: **INSTALACJE SANITARNE** Treść: **PROFIL KANALIZACJI SANITARNE**

[illegible]

Projektant Inst. sanitarnych:	Sprawdzający Inst. sanitarny:
-------------------------------	-------------------------------

ingl. inst., w/z sieci, inst. i urz. ciepł.,
spec. inst. w/z sieci, inst. i urz. ciepł.,
nr upr. 226 / DOŚ / 05

spec. list. w/z spec. i ka
went,gaz.,wdoc. i ka

PROJEKT CHRONIONY USTAWĄ O PRAWACH AUTORSKICH; WSZELKIE PRAWA ZASTRZEŻONE
WYKORZYSTYWANIE TEGO PROJEKTU PRZEZ INNE JEDNOSTKI PROJEKT. WYMAGA ZGODY AUTORA