


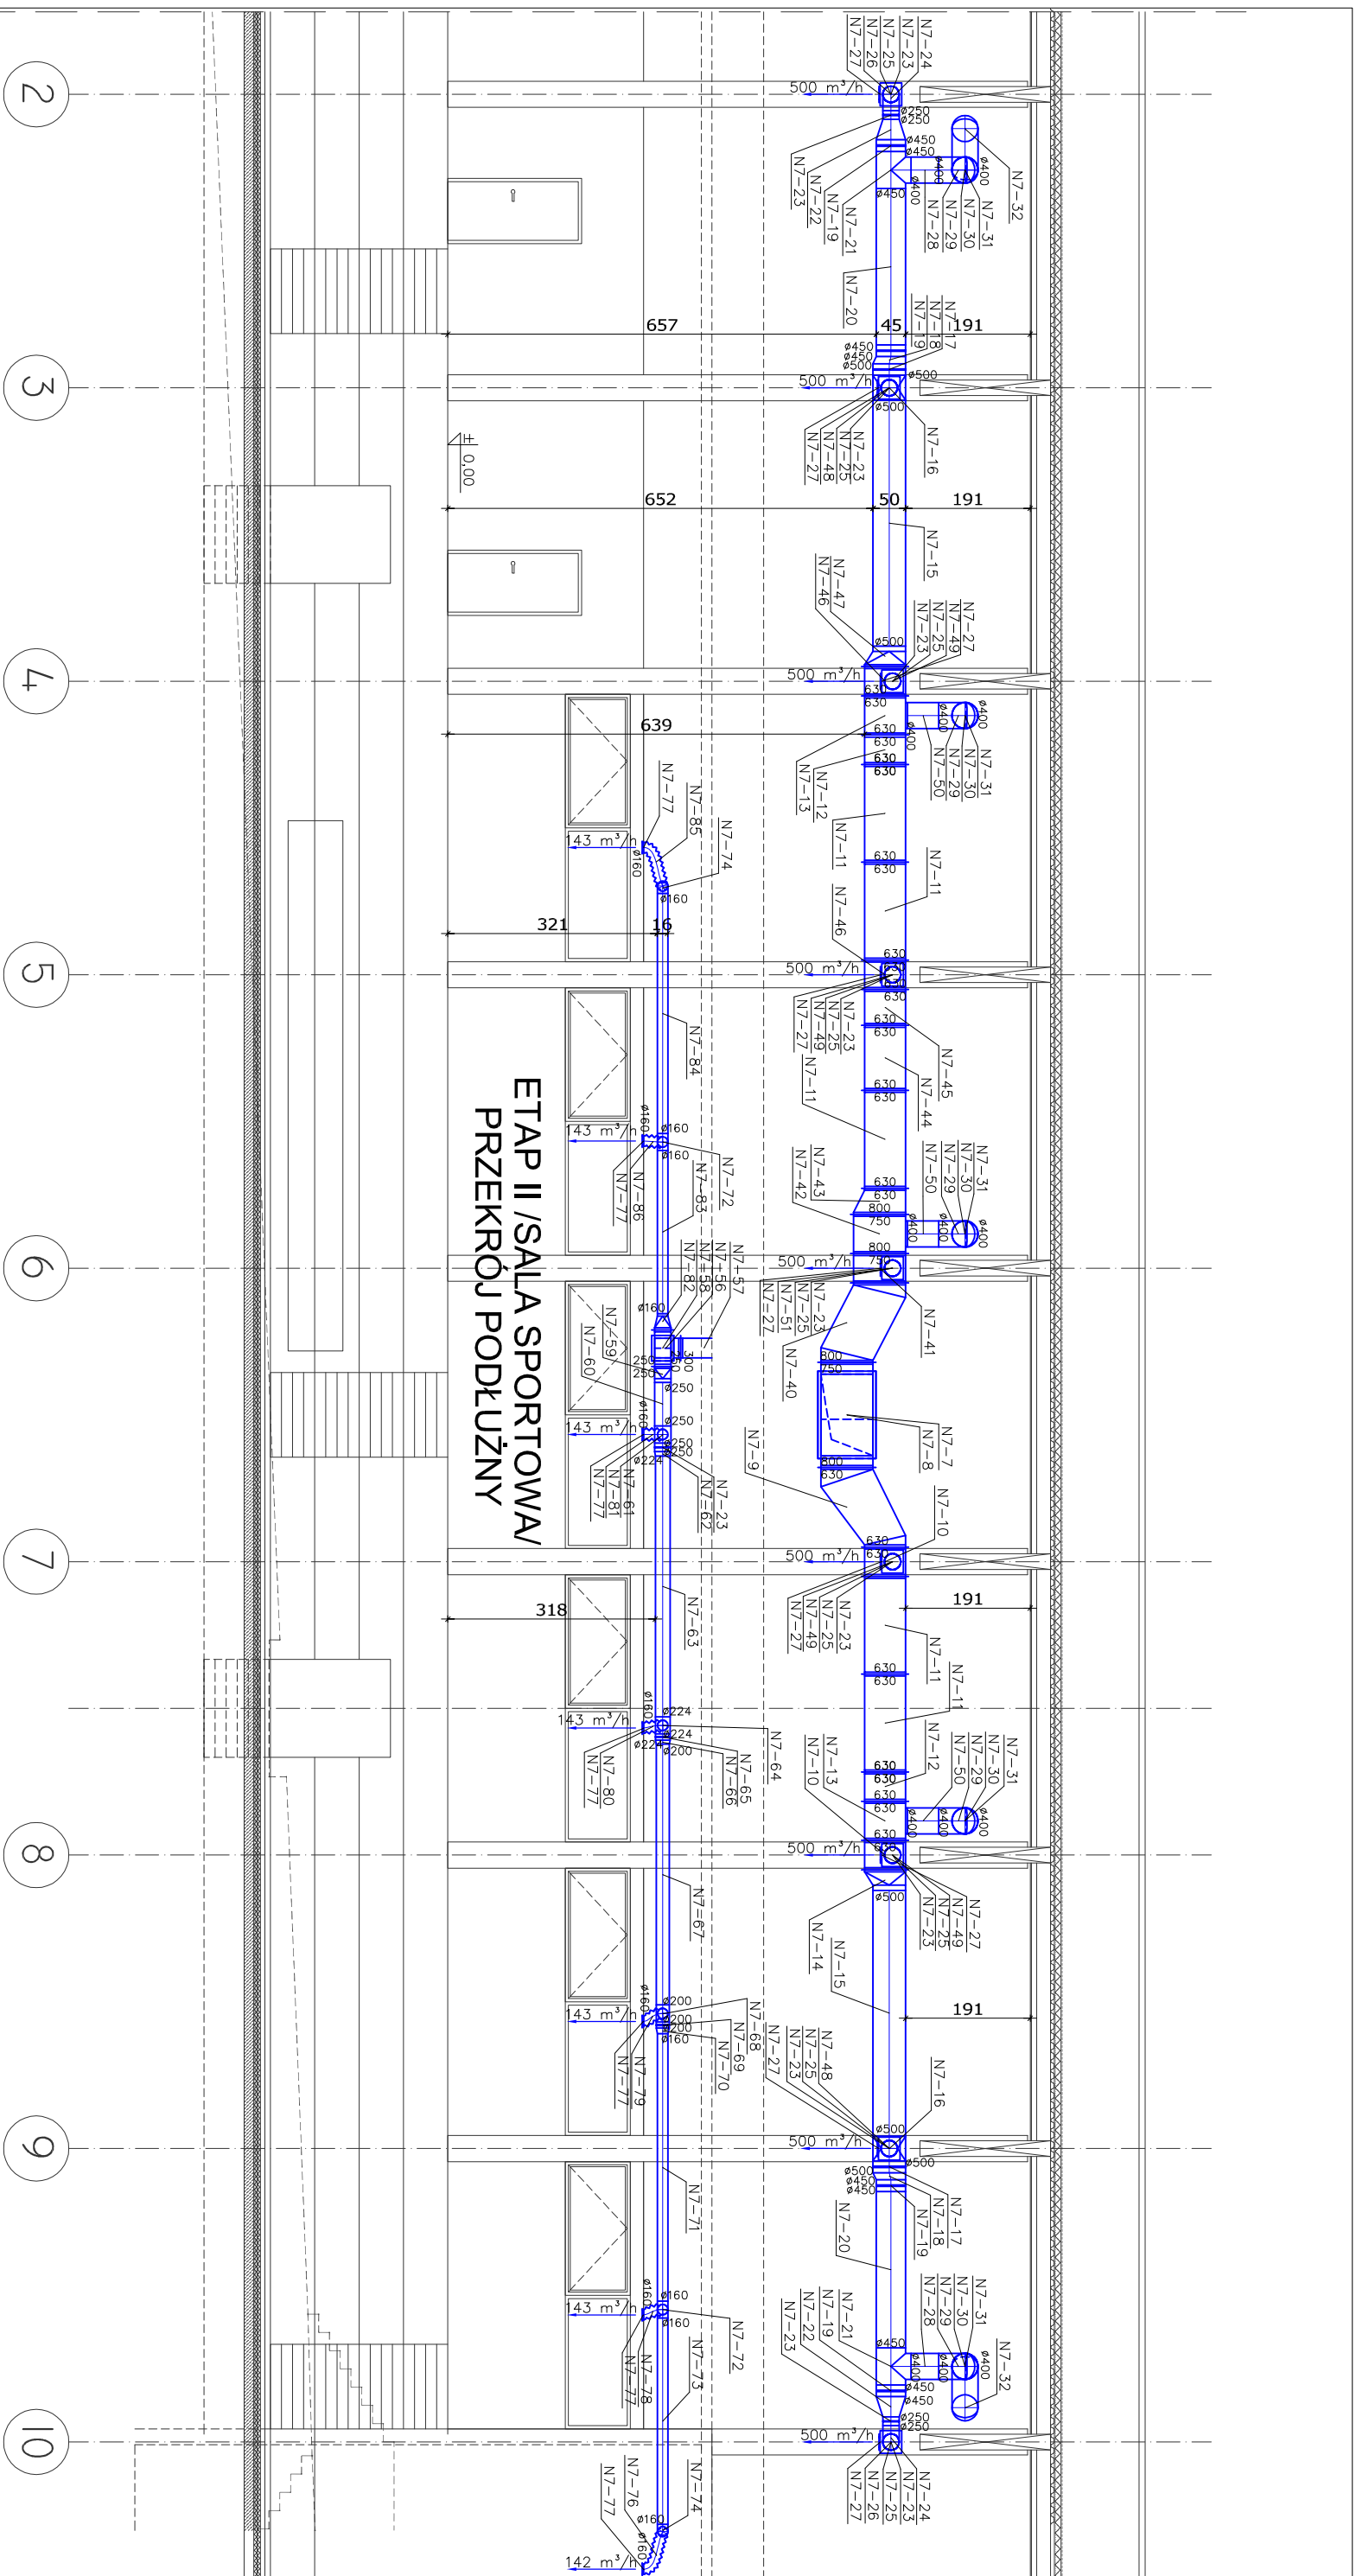

NALEŻY STOSOWAĆ MATERIAŁY I URZĄDZENIA JAK ZAPROJ. LUB RÓWNOWARTYWNE

PROEXBUD WROCŁAW Sp. z o.o.

BIURO ARCHITEKTONICZNO-INŻYNIERSKIE	
siedziba: 50-202 WROCŁAW ul. KS. Włodawa 45/14	
NIP: 936-10-05-667 e-mail: nau@proxebud.com e-mail: proxebud@gmail.com	
fax: + 48 71 793 00 16 tel: + 48 71 793 00 15 tel: + 48 71 796 65 65	
Investor:	Adres inwestycji:
UŻDROWISKOWA GMINA MIEJSKA Szczawno -Zdrój ul.Kosielska 17, 58-310 Szczawno Zdr NIP 886-25-72-67 REGON 880718219	ul. Słoneczna, Szczawno Zdrój działka: nr 194/2, części działek 1950r., 2630r obr. 1 AM 3
Faza:	Adres inwestycji:
PROJEKT WYKONAWCZY	Kompleks oświetlowo-sportowo-rekreacyjny
Bransz:	Data
INSTALACJE SANITARNE	03.2011
Tytuł:	
WENTYLACJA MECHANICZNA PRZEKŁAD CZĘŚĆ II	
Skala:	
1:100	
Projektant architektura: mgr inż. arch. Majchrzak Małgorzata nr upr. 222/87/UW spec. architektura	
105/DOŚ/06	
mgr inż. Mirosław Smolny spec. inst. wz.światł. i urz.światł. went. gaz. wodoc. i klimat. mgr inż. Magdalena Krol - Gajowska nr upr. 222/87/UW spec. inst. wz.światł. i urz.światł. went. gaz. wodoc. i klimat.	
226/DOŚ/05	
PROJEKT CHRONIONY USTAWĄ O PRAWACH AUTORSKICH, WSZELKIE PRAWA ZASTRZEŻONE WYKORZYSTYWANIE TEGO PROJEKTU PRZEZ INNE JEDNOSTKI PROJEKT. WYMAGA ZGODY AUTORA	