


ETAP II /SALA SPORTOWA/ PRZEKRÓJ PRZEWENTYLACJĘ MECHANICZNĄ - UKŁAD W8

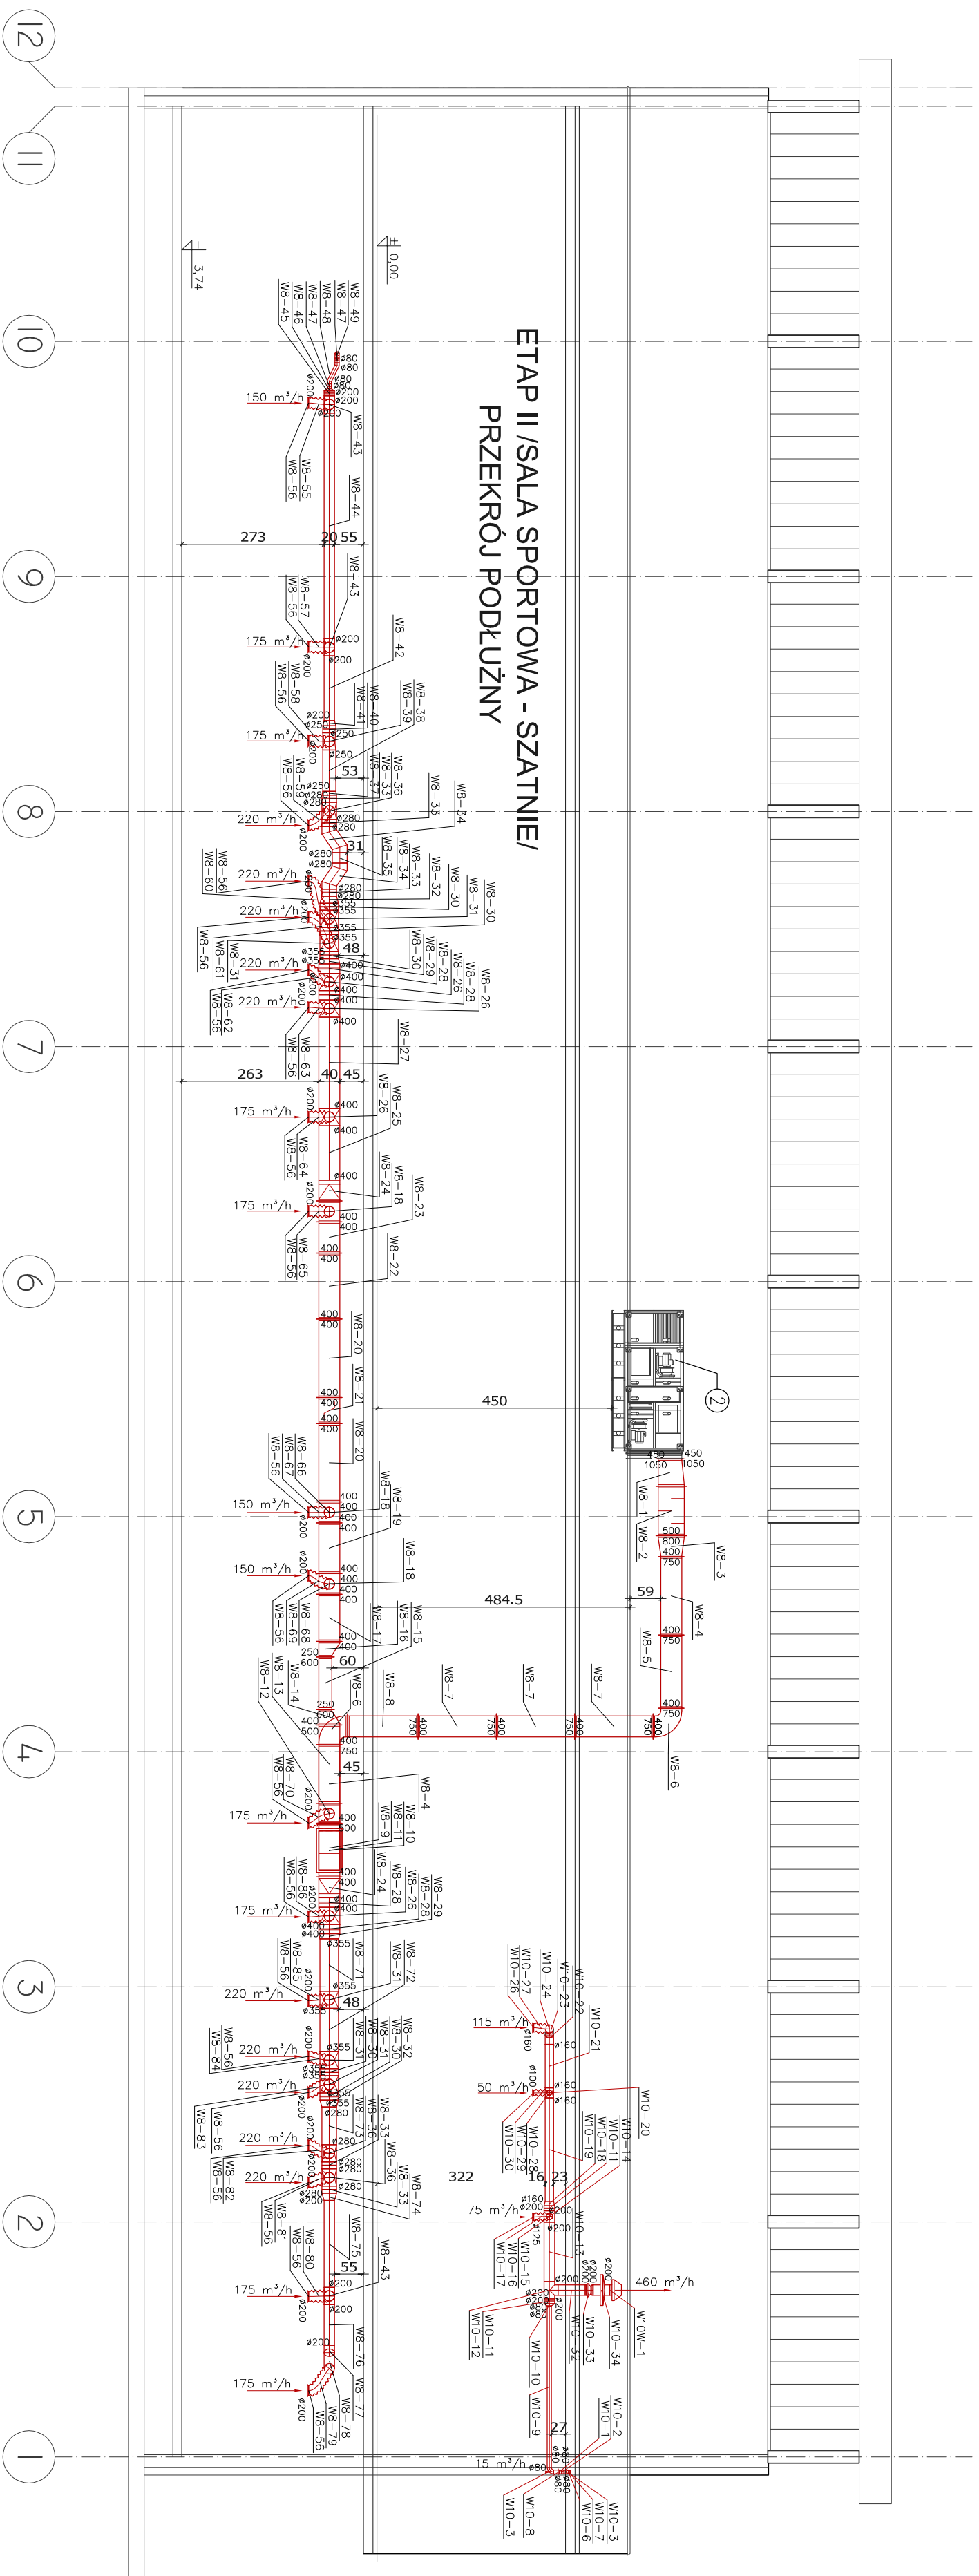

LEGENDA:

- ② - Centrala wentylacyjna dachowa szatni sali z odzyskiem ciepła $V=4200\text{m}^3/\text{h}$, moc grzewczy $Q=21,3\text{kW}$, DV15 firmy Systemair

[illegible]