


ETAP II /SALA SPORTOWA/ PRZEZ WENTYLACJĘ MECHANICZNĄ - UKŁAD N7 i N8

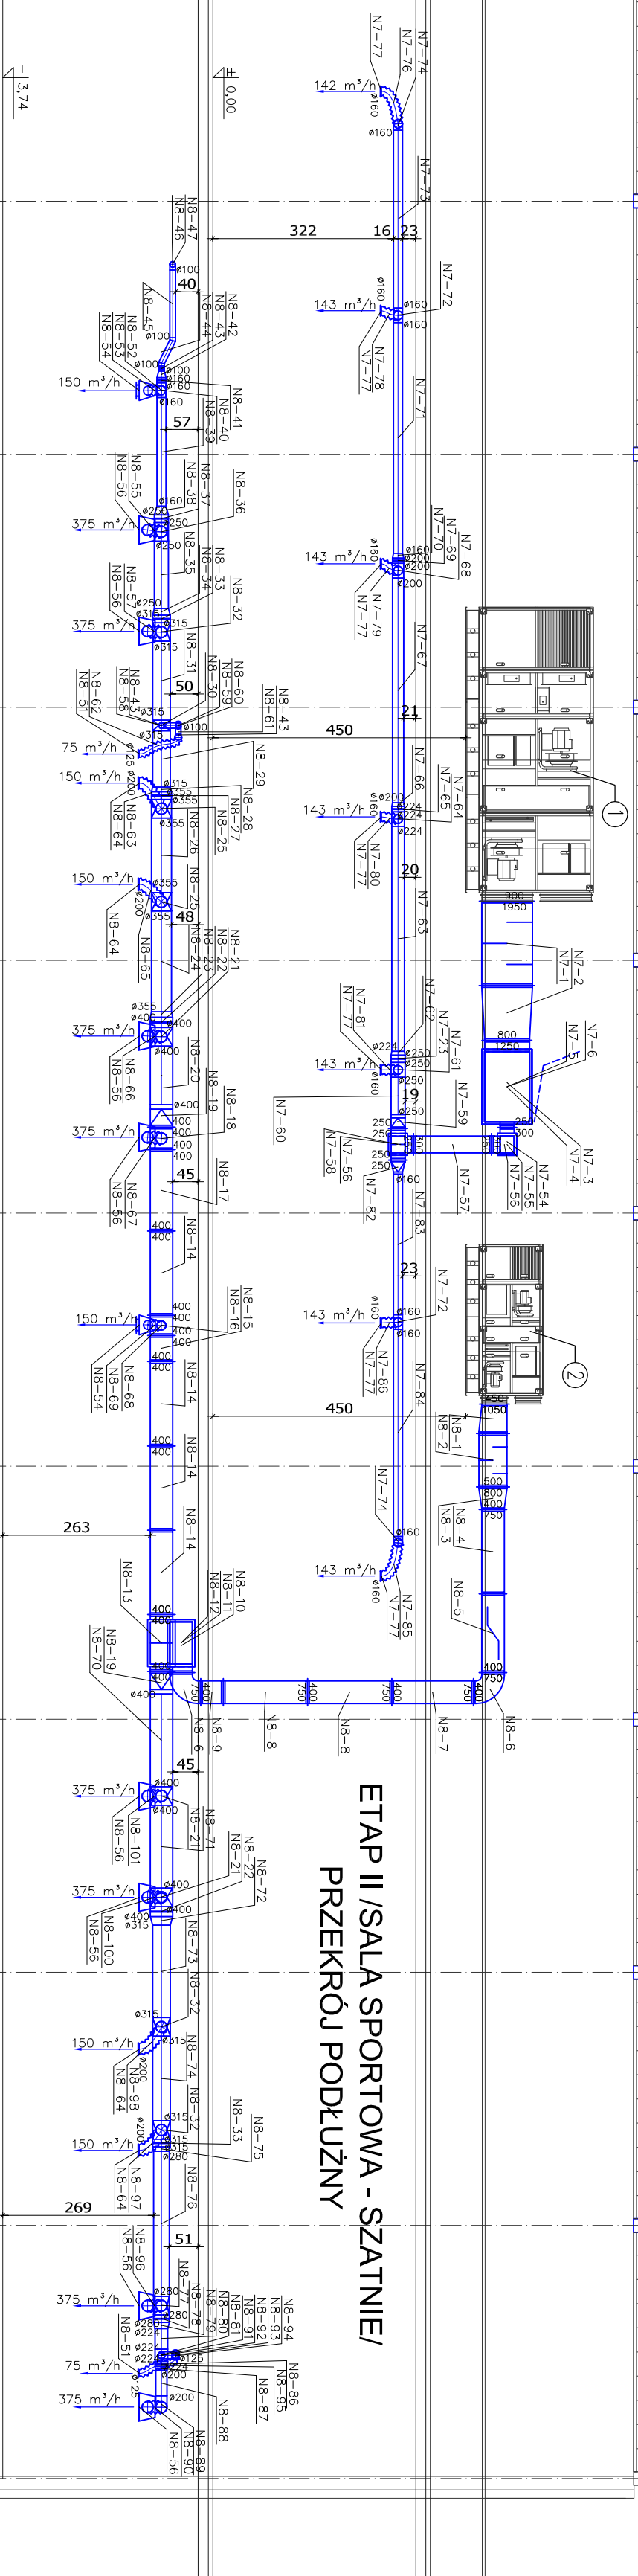

**ETAP II /SALA SPORTOWA - SZATNIE/
PRZEKRÓJ PODŁUŻNY**

NALEŻY STOSOWAĆ MATERIAŁY I URZĄDZENIA JAK ZAPROJ. LUB RÓWNOZĘDNE

[illegible]