


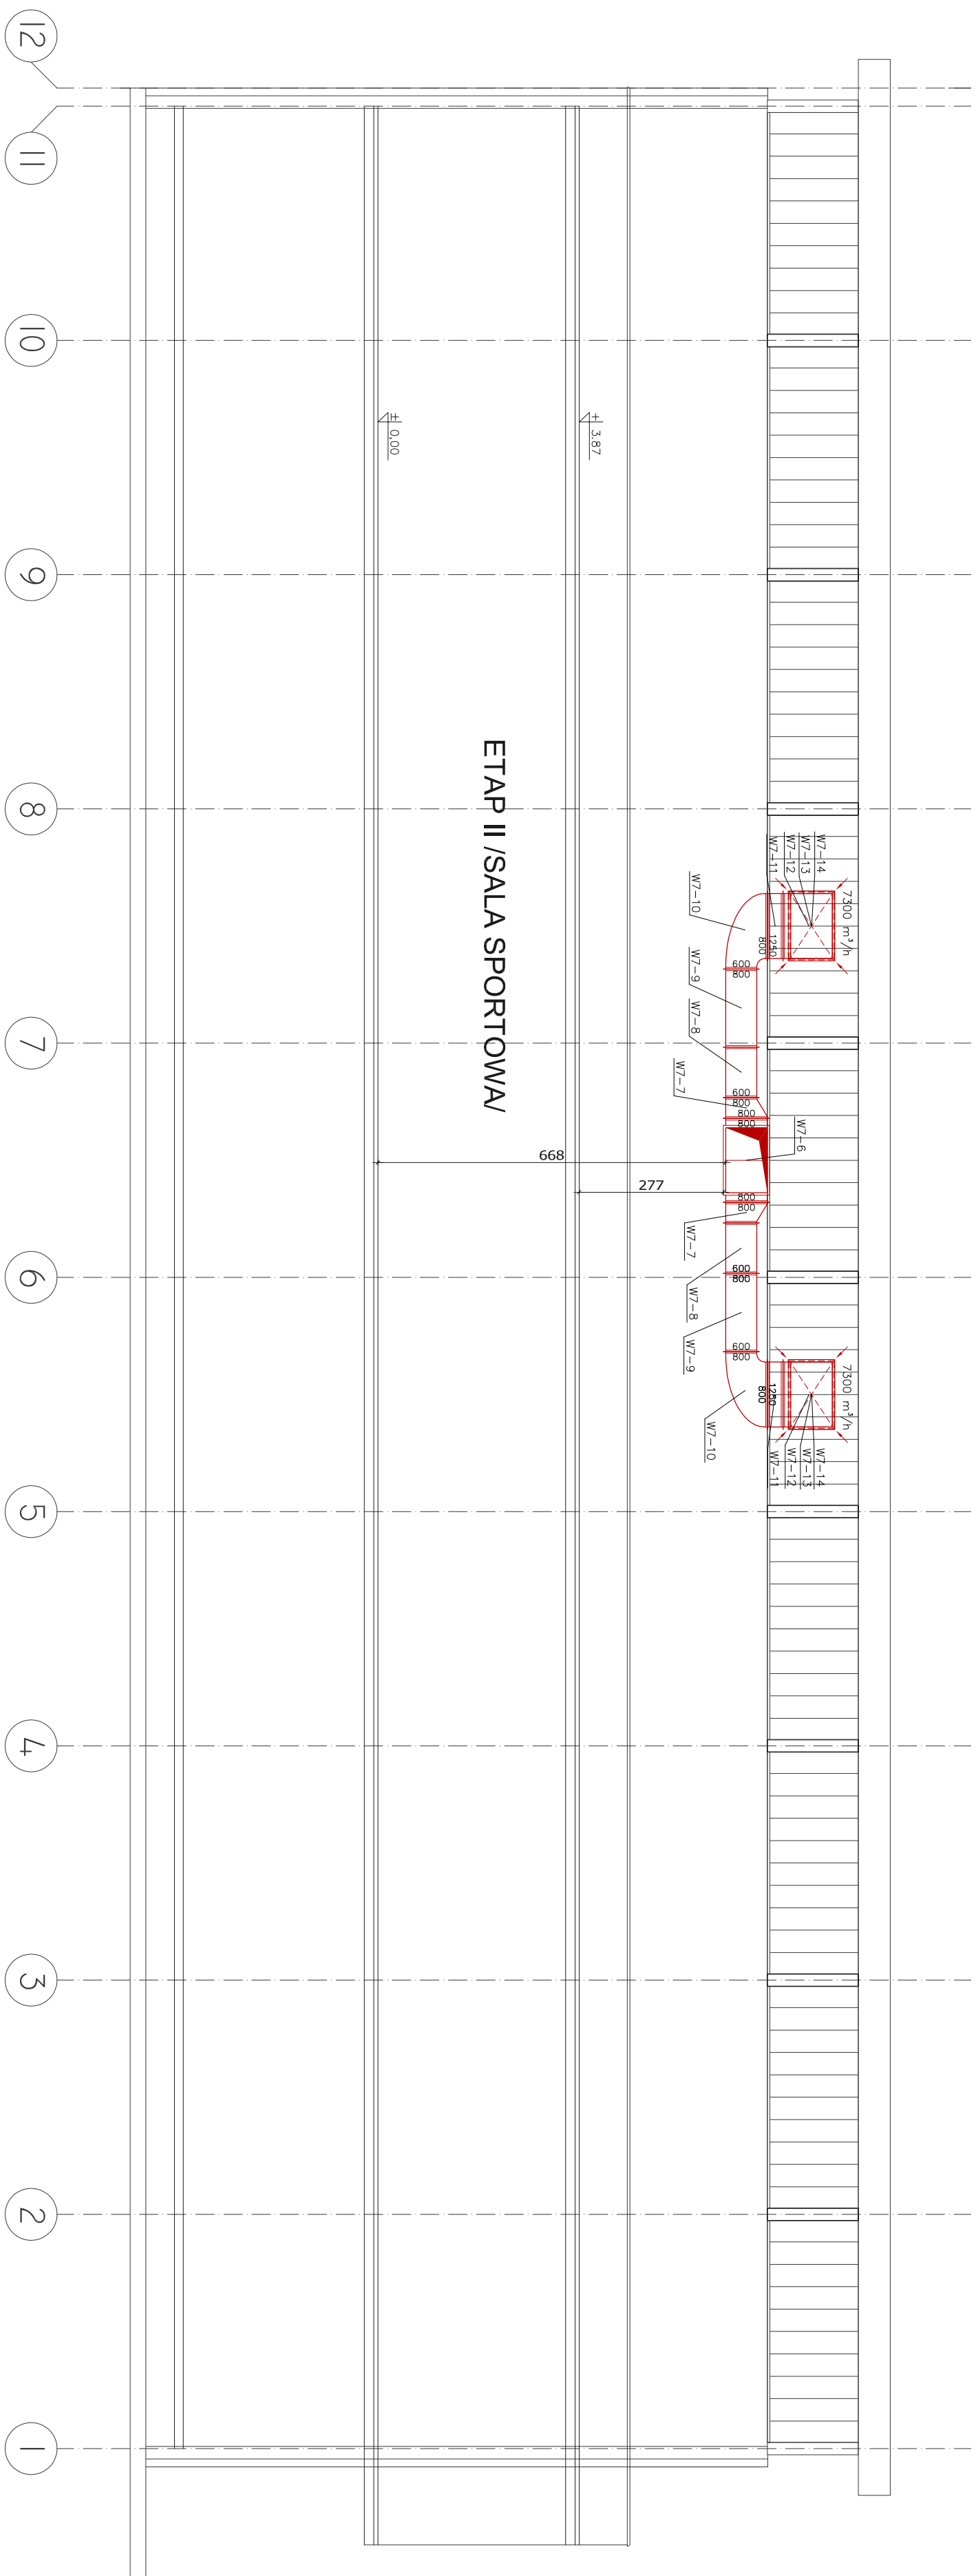

ETAP II /SALA SPORTOWA/ PRZEZ WENTYLACJĘ MECHANICZNĄ - UKŁAD W7

[illegible]