
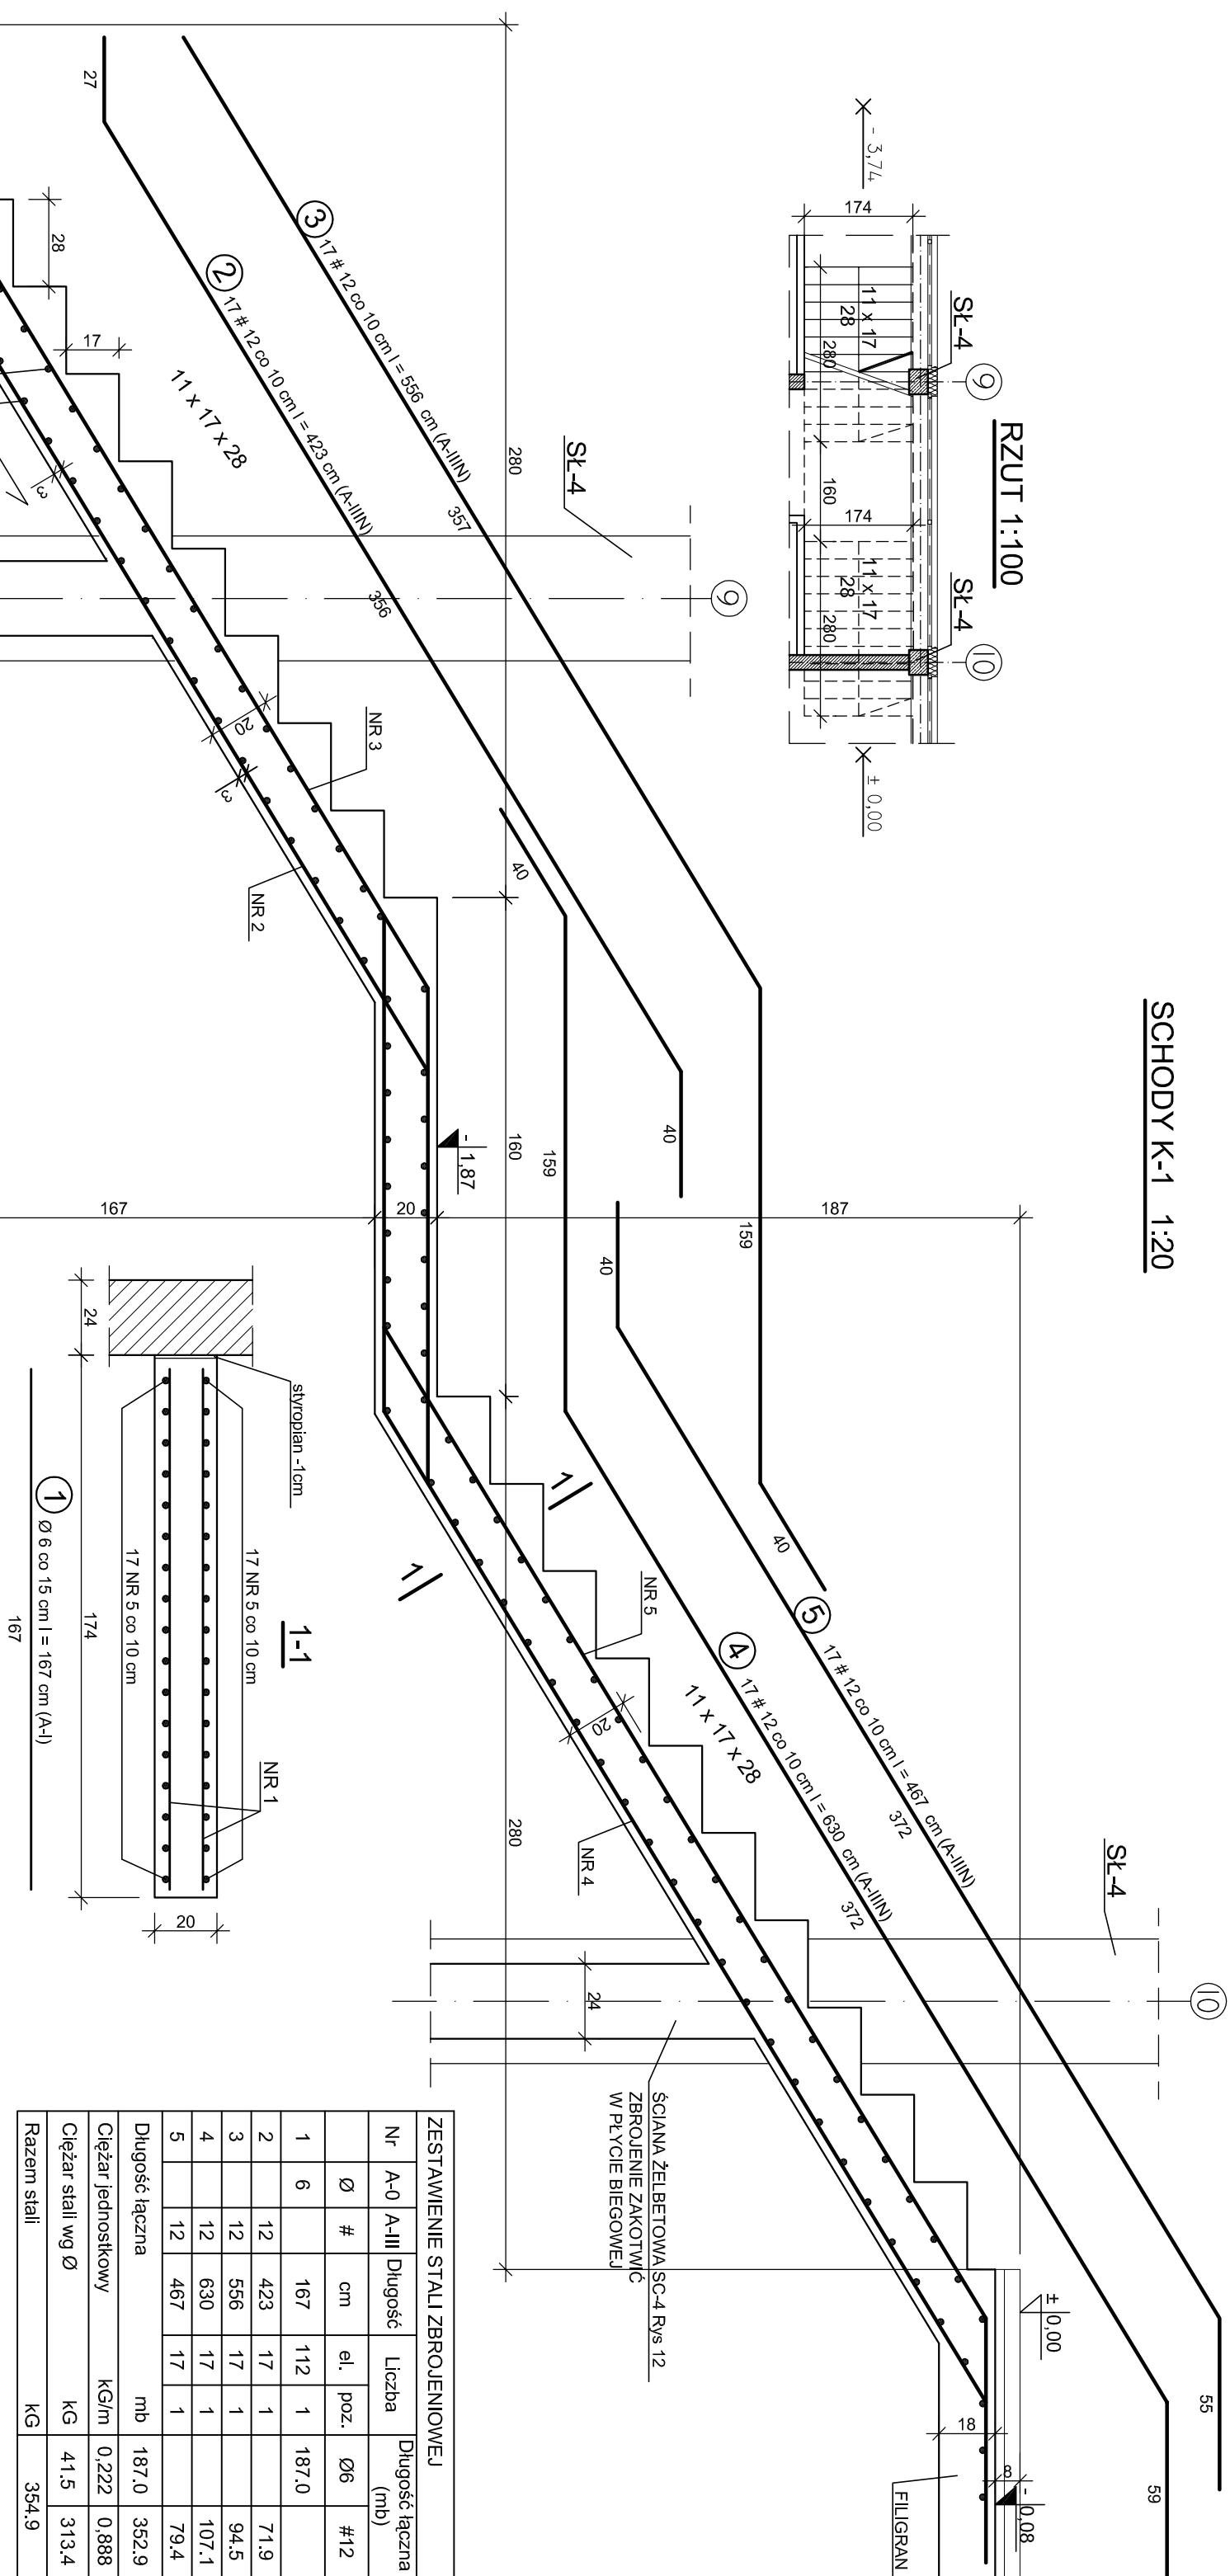


SCHODY K-1 1:20

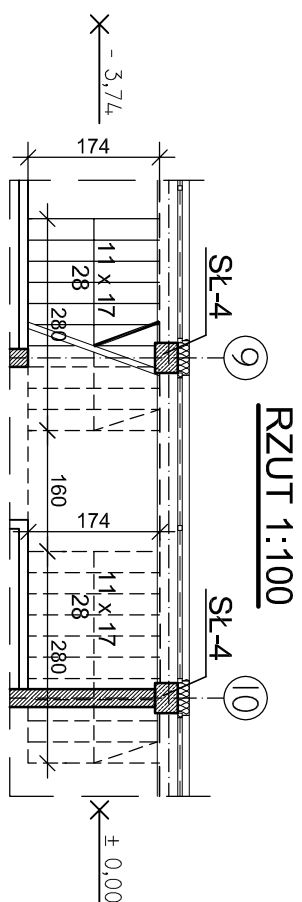

ZESTAWIENIE STAL ZBRLOJENOWE!									
Nr	A-0	A-III	Długość	Liczba	Długość łączna (m)				
	Ø	#	cm	el.	poz.	Ø6	#12		
1	6		167	112	1	187,0		71,9	
2	12	12	423	17	1				
3	12	556	17	1				94,5	
4	12	630	17	1				107,1	
5	12	467	17	1				79,4	
Długość łączna						mb	187,0	352,9	
Ciężar jednostkowy						Kg/m	0,222	0,888	
Ciężar stal wg Ø						Kg	41,5	313,4	
Ciężar stali						Kg	354,9		

BETON C25-30 (B30)
KLASA EKSPOZYCJI ŚRODOWISKA XC1-XC4
STAL ZBROJENIOWA A-III N (RB 500)
STAL ZBROJENIOWA A-I (St3SX)

[illegible]