


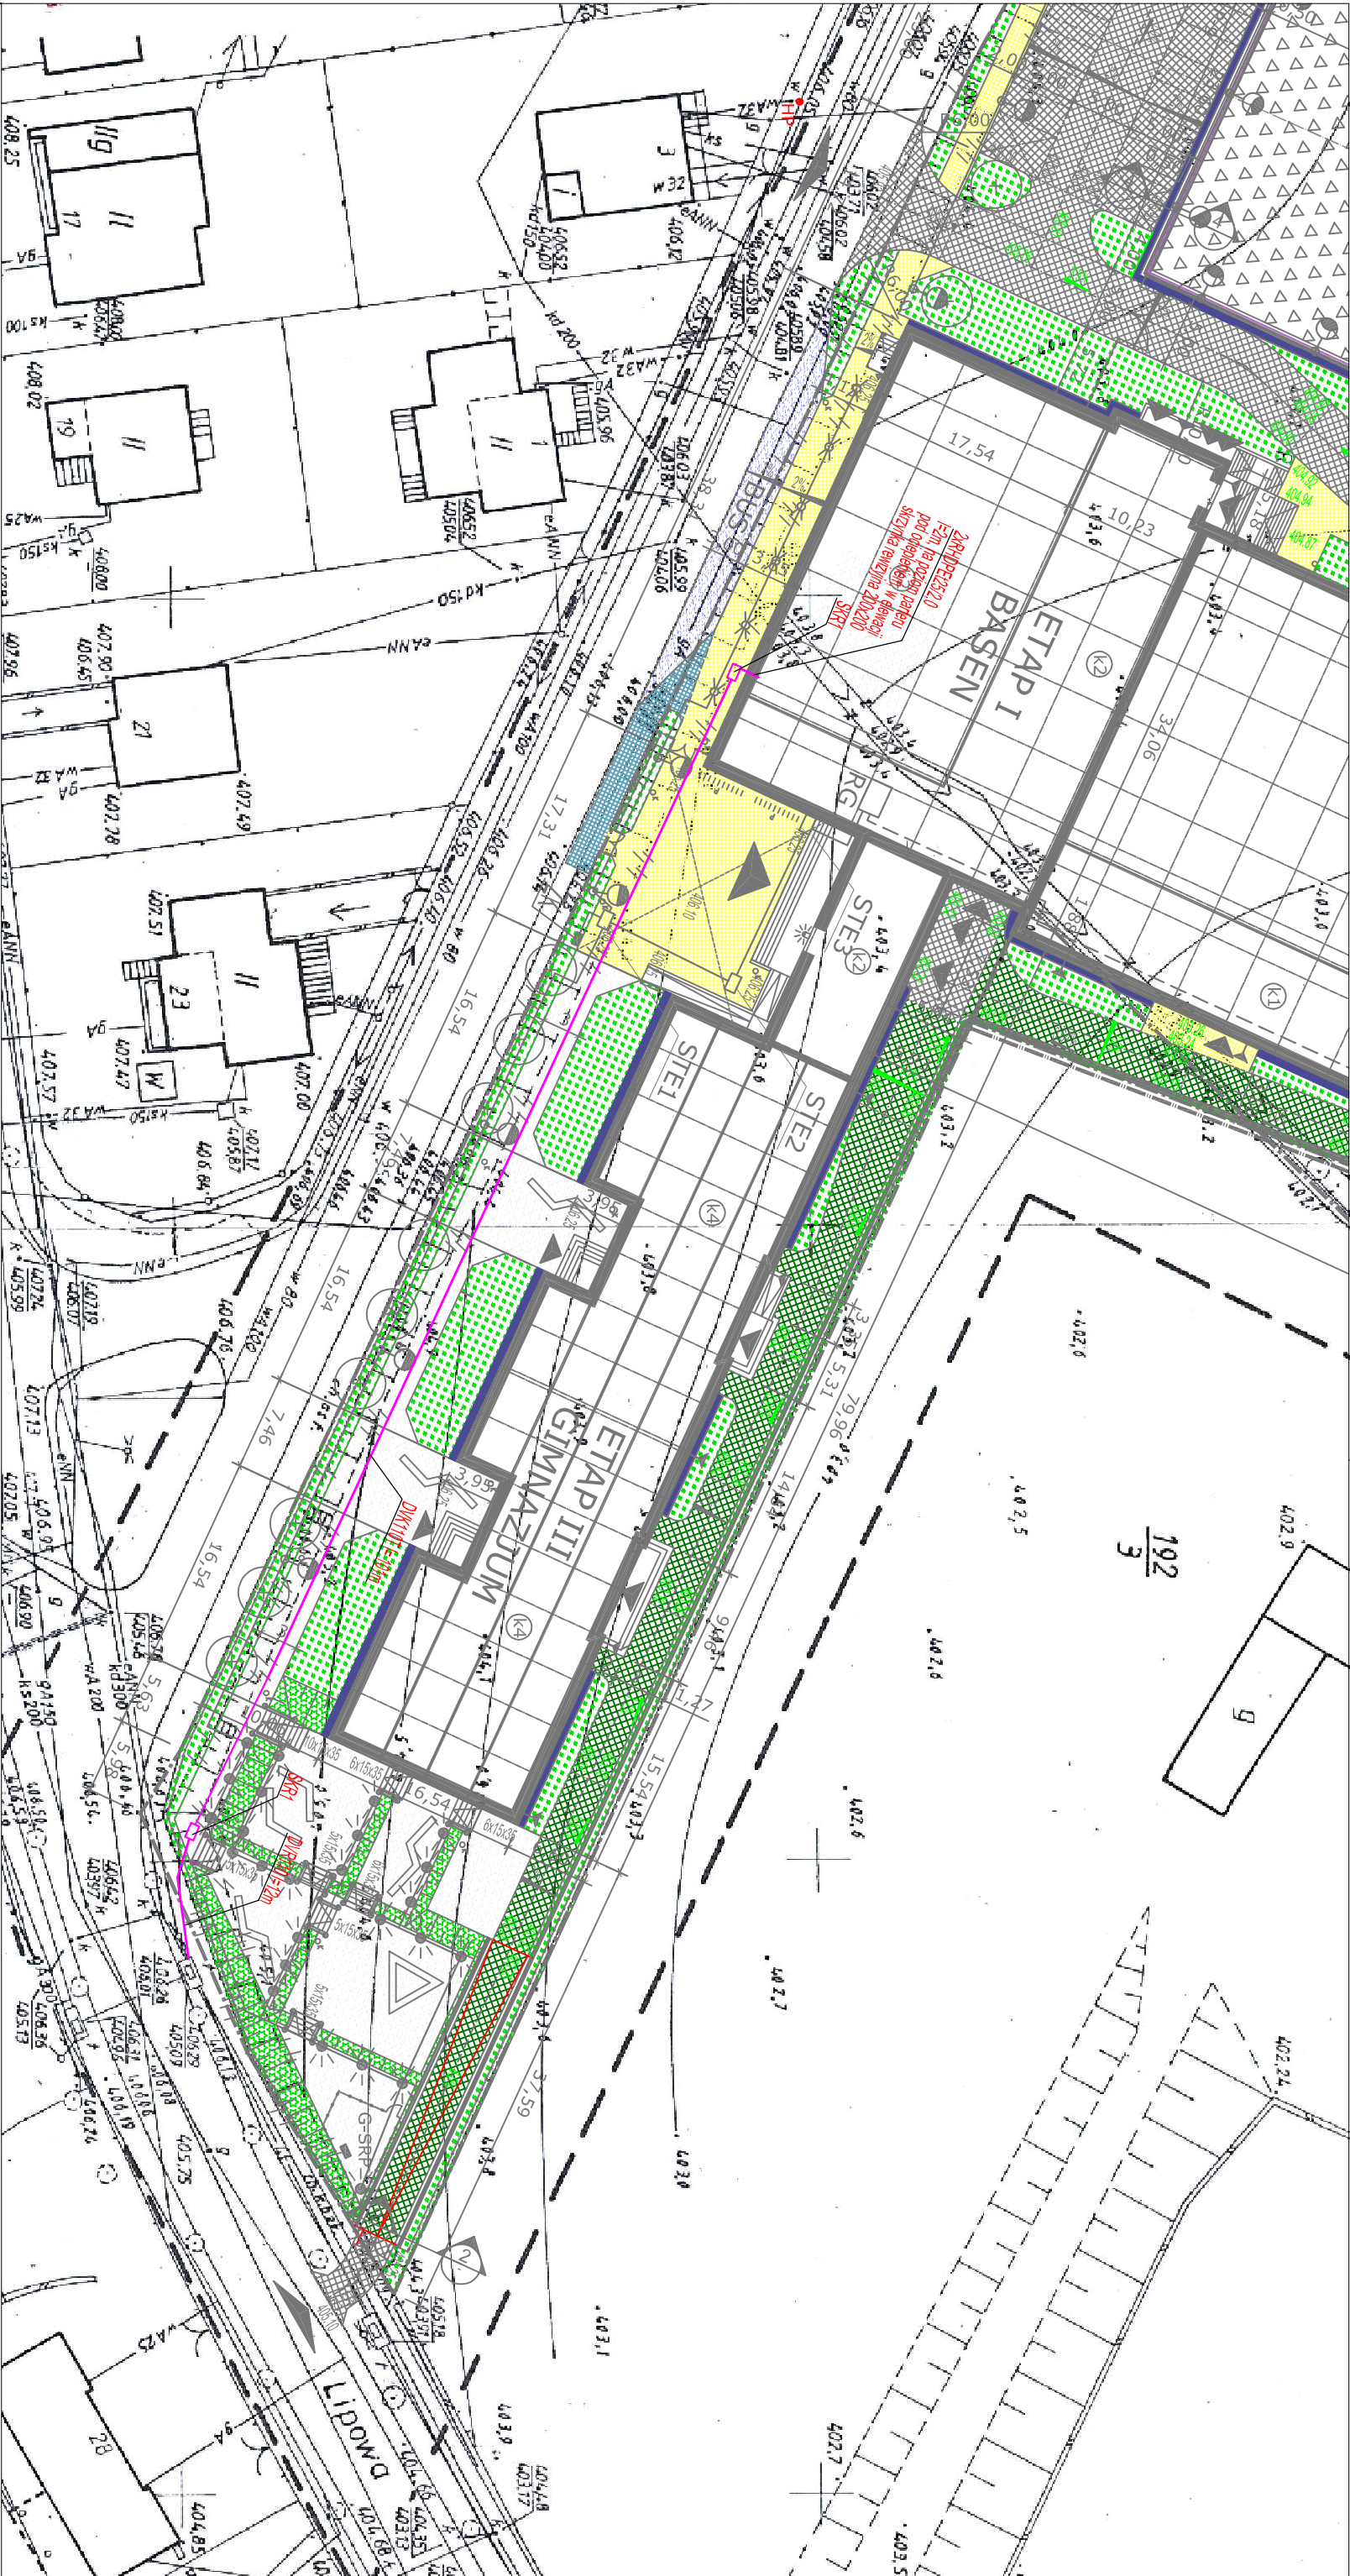

Legenda:

Przyłącze telekomunikacyjne

PROEXBUD WROCŁAW Sp. z o.o.

BIURO ARCHYTEKTONICZNO-INŻYNIERSKIE

siedziba: 50-202 WROCŁAW NIP: 895-10-05-567 fax: +48 71 793 00 16
e-mail: mek@proexbud.com tel: +48 71 793 00 15
ul. Ks. Włodka 45/14 e-mail: proexbud@gmail.com tel: +48 71 796 65 65

inwestor: UZDROWISKOWA GMINA MIEJSKA

ul. Koszuszki 17, 56-510 Szczawno Zdr NIP: 886-25-72-67 REGON: 680718219 adres inwestycji: ul. Słoneczna, Szczawno Zdrój
działka: nr 194/2, części działek 192/3, 195cd, 263cd
Obręb 1 - Szczawno Zdrój, AM - 3 PZT/I-1

faza: PROJEKT WYKONAWCZY zakres inwestycji: kompleks oświatowo-sportowo-rekreacyjny

branża: TELEKOMUNIKACJA treść: PROJEKT ZAGOSPODAROWANIA TERENU

projektant: dr inż. Rafał Krolkowski opracował: dr inż. Rafał Krolkowski

nr upr.: DTT-TU02298020U spec. telekomunikacyjna spec. telekomunikacyjna

PROJEKT CHRONIONY USTAWĄ O PRAWACH AUTORSKICH, WSZELKIE PRAWA ZASTRZEŻONE
WYKORZYSTYWANIE TEGO PROJEKTU PRZEZ INNE JEDNOSTKI PROJEKT. WYMAGA ZGODY AUTORA