PROJEKT ZAGOSPODAROWANIA TERENU ETAP I

ZAGOSPODAROWANIE TERENU WOKÓŁ BASENU
USZCZEGÓŁOWIENIE, SKALA 1:250

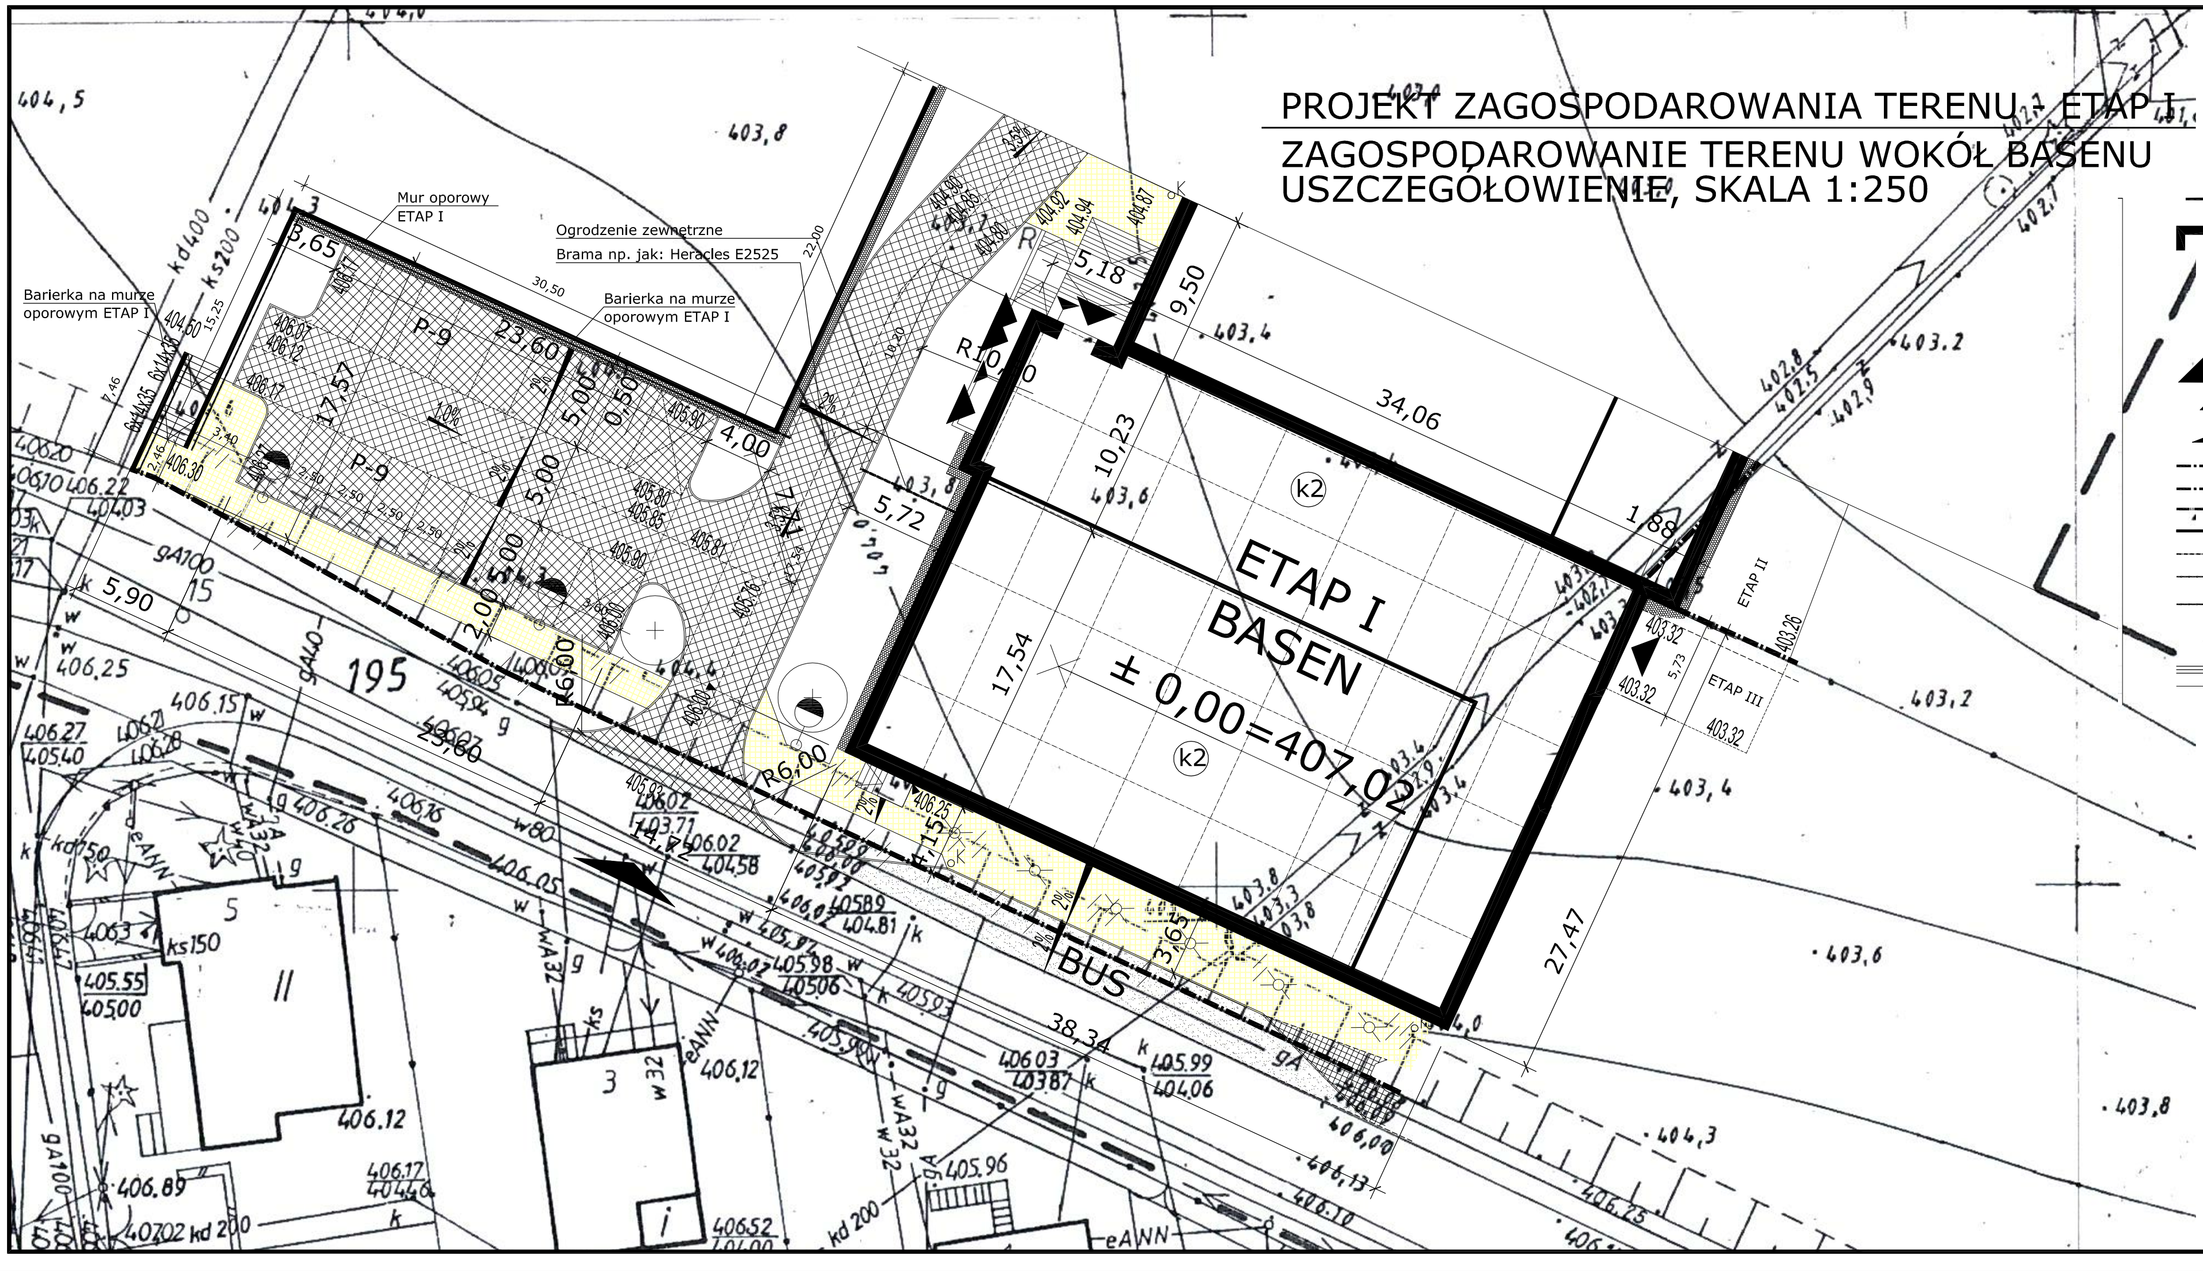

LEGENDA:

- GRANICA OBSZARU OBJĘTEGO OPRACOWANIEM
- GRANICA OPRACOWANIA MAPY DO CELÓW PROJ.
- PROJ. BUDYNKI
- ETAP I - BASEN
- ETAP II - SALA SPORTOWA
- ETAP III - GIMNAZJUM WRAZ Z ŁĄCZNIKIEM
- ETAP IV - KOMPLEKS BOISKI SZKOLNYCH Z BUDYNKIEM ZAPLECZA "ORLIK 2012"
- PROJ. WEJŚCIE GŁÓWNE
- PROJ. WEJŚCIE POMOCNICZE
- PROJ. WEJŚCIE GOSPODARCZE
- PROJ. WJAZD NA DZIAŁKĘ
- GRANICA DZIAŁKI
- GRANICA DZIAŁKI PRZED REGULACJĄ
- GRANICA DZIAŁKI PO REGULACJI Z DZ.NR.192/3
- PROJ. MUR OPOROWY
- PROJ. ORODZENIE WYS. 4m Z PIŁKOCHWYTEM
- PROJ. ORODZENIE PANELOWE
- PROJ. BRAMA, FURTA
- PROJ. SCHODY TERENOWE WG. PROJ. BRANŻY DROGOWEJ
- PROJ. SCHODY DO BUDYNKU

- PROJ. SKARPA
- ISTN. SKARPA DO USUNIĘCIA, NIWELACJI
- PROJ. DRZEWO - Klon zwyczajny "Globosum"
- DRZEWO - do usunięcia
- PROJ. POCHYLNIA ZEW.
- O-1 PROJ. BUDYNEK ZAPLECZA "ORLIK 2012"
- B-1 PROJ. BOISKO PIŁKARSKIE "ORLIK 2012"
- B-2 PROJ. BOISKO WIELOFUNKCYJNE "ORLIK 2012"
- B-2 PROJ. BOISKO WIELOFUNKCYJNE "ORLIK 2012"
- SK PIASKOWNICA DO SKOKU W DAL
- BUS PROJ. ZATOKA DLA GIMBUSA (AUTOBUSOWA)
- BŻ PROJ. BIEŻNIA DLA DYSTANSU 60m
- G-SRP PROJ. STACJA REDUKCYJNO-POMIAROWA GAZU
- ZK PROJ. ZŁĄCZE KABLOWE
- HP ISTNIEJĄCE HDRANTY
- PROJ. MIEJSACA POSTOJOWE RAZEM 40szt
- - NAW. JEZDNI - BET. KOSTKA BRUKOWA
- - NAW. CIĄGU PIESZEGO - PŁYTY BETONOWE AŻUROWE
- BUS - NAW. JEZDNI - BETON ASFALTOWY (ZATOKA AUTOBUSOWA)
- - NAW. CHODNIKA - BET. KOSTKA BRUKOWA
- - NAW. CHODNIKA - MIESZANKA MINERALNA
- - NAW. CHODNIKA - BETON ASFALTOWY (REMONT ISTN.)
- - OPASKA - OTOCZAKI 16/32
- - ZIELEŃ NISKA, trawniki
- - PROJ. ZIELEŃ NISKA, PŁOŻĄCA UMACNIAJĄCA SKARPY Berberys Thunberga 'Green Carpet'
- - NAW. SPORTOWA WG. OPISÓW NA PRZEKROJACH naw. poliuretanowa natryskowa lub tarawa tarawa syntetyczna z wypełnieniem

- OPRAWA SODOWA 250W NA SŁUPIE STALOWYM WYS. 9m NA WYSIĘGNIKU 1,5m
- OPRAWA SODOWA 150W NA SŁUPIE STALOWYM PARKOWYM WYS. 4m
- SŁUPEK OŚWIETLENIOWY h=1m
- OPRAWA NAŚCIENNA SODOWA 150W

PROEXBUD WROCŁAW Sp. z o.o.

BIURO ARCHITEKTONICZNO-INŻYNIERSKIE

siedziba: 50-202 WROCŁAW ul. Ks. Witolda 45/14

NIP: 895-10-05-067

fax: + 48 71 793 00 16
e-mail: makil@proextrud.com
tel: + 48 71 796 60 65
e-mail: proexbud@gmail.com

Inwestor: UZDROWISKOWA GMINA MIEJSKA Szczawno -Zdrój ul.Kościuszki 11,58-310 Szczawno Zdr. NIP 886-25-73-767,REGON 890718219	Adres inwestycji: ul. Słoneczna, Szczawno Zdrój działka: nr. 194/2, część działek:192/3,195dr, 263dr, 191/1, 191/2w, 191/3, 182dr, obręb 1 Szczawno Zdrój. AM-3	Nr rys. PZ/A-3
Faza: PROJEKT WYKONAWCZY	Kompleks oświatowo-sportowo-rekreacyjny	Data 06.2011
Branża: ARCHITEKTURA	Treść: PROJEKT ZAGOSPODAROWANIA TERENU ETAP I - USZCZEGÓŁOWIENIE	Skala: 1:100
Projektant: mgr inż. arch. Małgorzata Kłaszczyń nr upr. 222/87/UW spec. architektoniczna	Opracował: tech. arch. Łukasz Łowicki spec.architektoniczna	
	Sprawdz.: mgr inż. arch. Piotr Pabisz spec.architektoniczna	301/01/DUW

PROJEKT CHRONIONY USTAWĄ O PRAWIACH AUTORSKICH, WSZELKIE PRAWA ZASTRZEŻONE WYKORZYSTYWANIE TEGO PROJEKTU PRZEZ INNE JEDNOSTKI PROJEKT. WYMAGA ZGODY AUTORA