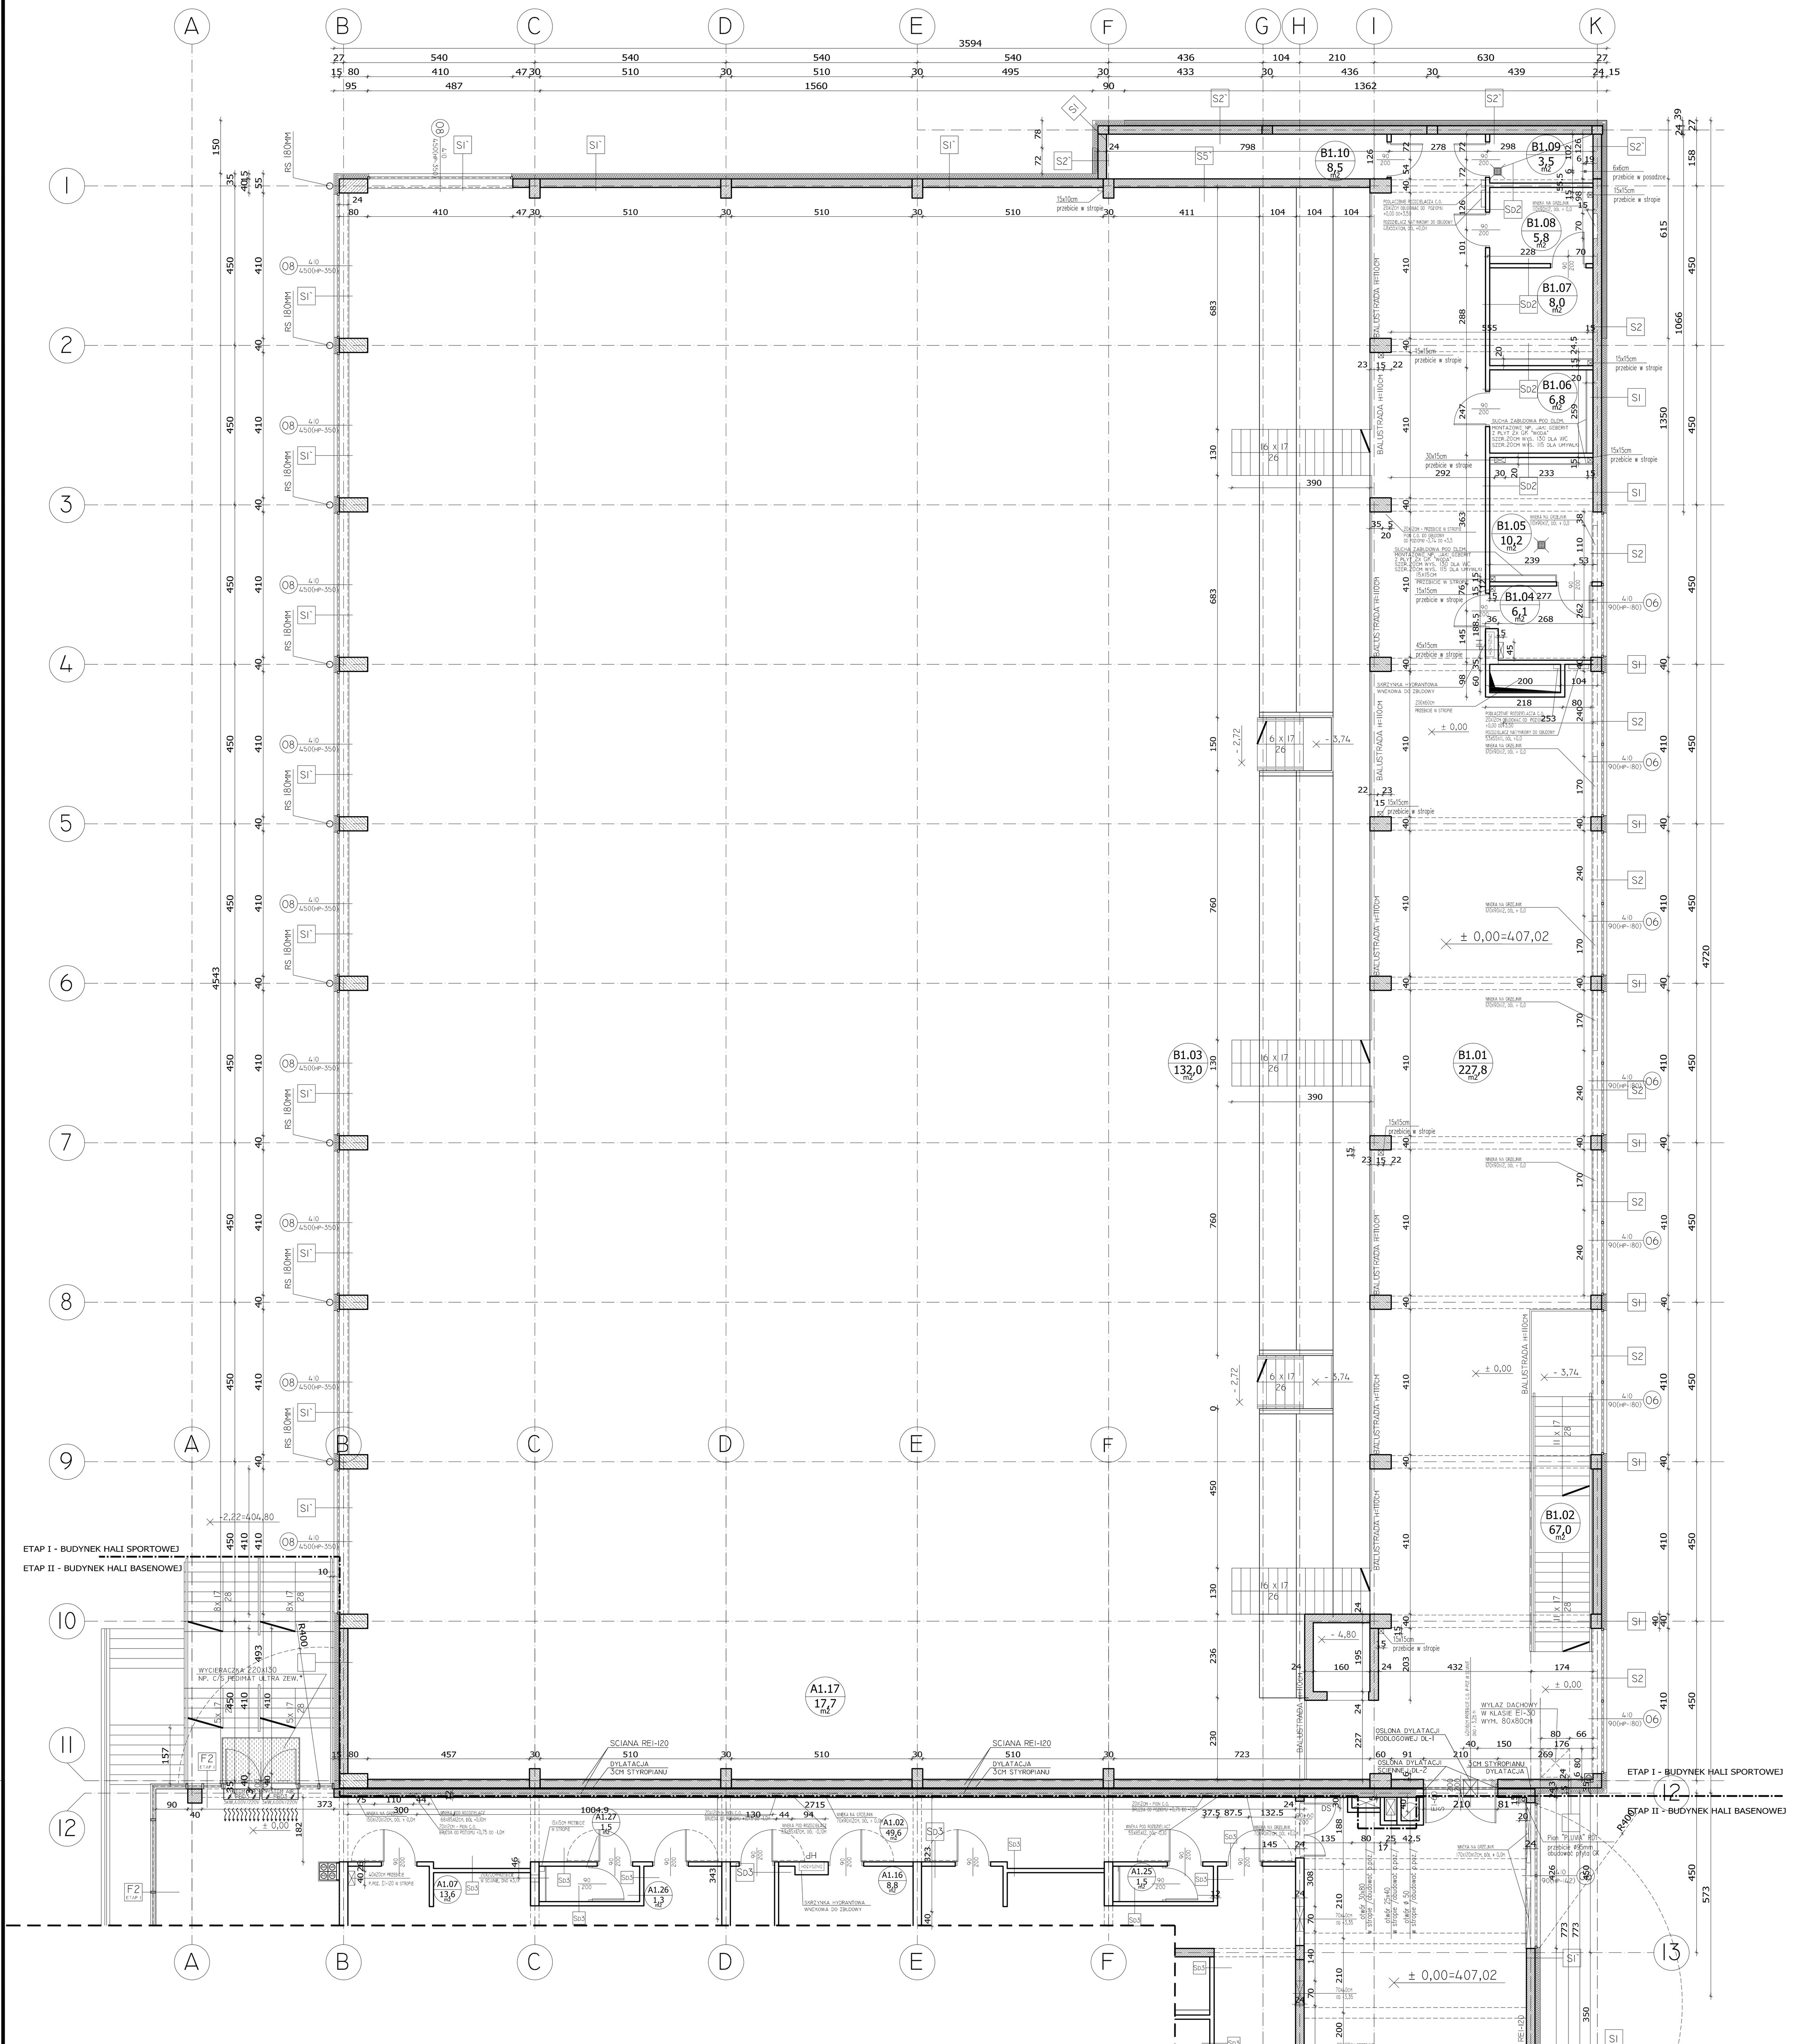

RZUT KONDYGNACJI 2
(PARTER)

S1`
~0.5cm CIENKOWARSTWOWA WYPRAWA TYNKARSKA Z POLIESTROWA SIATKA ZBROJACA WTOPIONA W WARSTWE KLEJOWA
15cm STYROPIAN
24cm SCIANA Z BLOKÓW SILIKATOWYCH NP.SILKA E24*
0.5/2 cm TYNK GIPSOWY LUB PLYTKI CERAMICZNE W POM. MOKRYCH DO WYS. 200CM DODATKOWA IZOLACJA Z FOLJI W PLYNIE DLA POM. MOKRYCH

S2`
~1cm DESKA ELEWACYJNA (CEDRAL*) ODPORNA NA WARUNKI ATMOSFERYCZNE O FAKTURZE DREWNA NA BAZIE WLÓKNOCEMENTU MOCOWANA NA ZAKLADKI DO PODKONST. DREWNIANEJ LUB ALUMINIOWEJ.
12cm STYROPIAN
24cm SCIANA Z BLOKÓW SILIKATOWYCH NP.SILKA E24*
0.5/2 cm TYNK GIPSOWY LUB PLYTKI CERAMICZNE W POM. MOKRYCH DO WYS. 200CM DODATKOWA IZOLACJA Z FOLJI W PLYNIE DLA POM. MOKRYCH

S3`
3cm PLYTKA ELWACYJNA KLINKIEROWA NA ZAPRAWIE KLEJOWEJ W SYSTEMIEN NP. ARTBRICK
12cm STYROPIAN
24cm SCIANA Z BLOKÓW SILIKATOWYCH NP.SILKA E24*
0.5/2 cm TYNK GIPSOWY LUB PLYTKI CERAMICZNE W POM. MOKRYCH DO WYS. 200CM DODATKOWA IZOLACJA Z FOLJI W PLYNIE DLA POM. MOKRYCH

S5`
0.5/2 cm TYNK GIPSOWY LUB PLYTKI CERAMICZNE W POM. MOKRYCH DO WYS. 200CM DODATKOWA IZOLACJA Z FOLJI W PLYNIE DLA POM. MOKRYCH
24cm SCIANA Z BLOKÓW SILIKATOWYCH NP.SILKA E24*
0.5/2 cm TYNK GIPSOWY LUB PLYTKI CERAMICZNE W POM. MOKRYCH DO WYS. 200CM DODATKOWA IZOLACJA Z FOLJI W PLYNIE DLA POM. MOKRYCH

S11
1cm TYNK CEMENTOWO-WAPIENNY
24cm SCIANA Z BLOKÓW SILIKATOWYCH NP.SILKA E24*
1cm TYNK CEMENTOWO-WAPIENNY

S12
1cm TYNK CEMENTOWO-WAPIENNY
24cm SCIANA ZELBETOWA
1cm TYNK CEMENTOWO-WAPIENNY

SD1 NP. JAK: RIGIPS 3.40.05
2x12.5 mm 2X PLYTA GIPSOWO KARTONOWA NP.JAK: RIGIPS RIGIMETR GKB
7.5cm 1X CW75 NP. JAK: ULTRASTIL
5cm WYPELNIENIE WELNA MINERALNA NP.JAK: ISOVER AKU-PLYTA
2x12.5 mm 2X PLYTA GIPSOWO KARTONOWA NP.JAK: RIGIPS RIGIMETR GKB

SD2 NP. JAK: RIGIPS 3.40.05
1cm PLYTKI CERAMICZNE W POM. MOKRYCH DO WYS. 200CM. DODATKOWA IZOLACJA Z FOLJI W PLYNIE
2x12.5 mm 2X PLYTA GIPSOWO KARTONOWA (WODA) NP.JAK: RIGIPS RIGIMETR GKBI
7.5cm 1X CW75 NP. JAK: ULTRASTIL
5cm WYPELNIENIE WELNA MINERALNA NP.JAK: ISOVER AKU-PLYTA
2x12.5 mm 2X PLYTA GIPSOWO KARTONOWA (WODA) NP.JAK: RIGIPS RIGIMETR GKBI
1cm PLYTKI CERAMICZNE W POM. MOKRYCH DO WYS. 200CM. DODATKOWA IZOLACJA Z FOLJI W PLYNIE

SD3 NP. JAK: AQUAPANEL KNAUF
1cm PLYTKI CERAMICZNE W POM. MOKRYCH DO WYS. 200CM. DODATKOWA IZOLACJA Z FOLJI W PLYNIE
12.5 mm 1X PLYTA CEMENTOWA (WODA) NP.JAK: AQUAPANEL INDOOR KNAUF
10cm 1X CW10 NP. JAK: KANUF
5cm WYPELNIENIE WELNA MINERALNA NP.JAK: ISOVER AKU-PLYTA
1x12.5 mm 1X PLYTA CEMENTOWA (WODA) NP.JAK: AQUAPANEL INDOOR KNAUF
1cm PLYTKI CERAMICZNE W POM. MOKRYCH DO WYS. 200CM. DODATKOWA IZOLACJA Z FOLJI W PLYNIE

SD4
1cm TYNK CEMENTOWO-WAPIENNY
12cm SCIANA Z CEGLY SILIKATOWEJ NP JAK: SILKA E12*
1cm TYNK CEMENTOWO-WAPIENNY

S1
~0.5cm CIENKOWARSTWOWA WYPRAWA TYNKARSKA Z POLIESTROWA SIATKA ZBROJACA WTOPIONA W WARSTWE KLEJOWA
15cm STYROPIAN
24cm SCIANA ZELBETOWA
0.5/2 cm TYNK GIPSOWY LUB PLYTKI CERAMICZNE W POM. MOKRYCH DO WYS. 200CM DODATKOWA IZOLACJA Z FOLJI W PLYNIE DLA POM. MOKRYCH

S2
~1cm DESKA ELEWACYJNA (CEDRAL*) ODPORNA NA WARUNKI ATMOSFERYCZNE O FAKTURZE DREWNA NA BAZIE WLÓKNOCEMENTU MOCOWANA NA ZAKLADKI DO PODKONST. DREWNIANEJ LUB ALUMINIOWEJ.
12cm WELNA MINERALNA
24cm SCIANA ZLELBETOWA
0.5/2 cm TYNK GIPSOWY LUB PLYTKI CERAMICZNE W POM. MOKRYCH DO WYS. 200CM DODATKOWA IZOLACJA Z FOLJI W PLYNIE DLA POM. MOKRYCH

S3
3cm PLYTKA ELWACYJNA KLINKIEROWA NA ZAPRAWIE KLEJOWEJ W SYSTEMIEN NP. ARTBRICK
12cm STYROPIAN
24cm SCIANA ZELBETOWA
0.5/2 cm TYNK GIPSOWY LUB PLYTKI CERAMICZNE W POM. MOKRYCH DO WYS. 200CM DODATKOWA IZOLACJA Z FOLJI W PLYNIE DLA POM. MOKRYCH

S4
- MATA DRENUJACA NP. ICODREN 10*
12cm STYROPIAN XPS MIN. 300
- IZOLACJA PIONOWA - MAXSEAL FLEX*
24cm SCIANA ZELBETOWA
0.5/2 cm TYNK GIPSOWY LUB PLYTKI CERAMICZNE W POM. MOKRYCH DO WYS. 200CM DODATKOWA IZOLACJA Z FOLJI W PLYNIE DLA POM. MOKRYCH

S5
0.5/2 cm TYNK GIPSOWY LUB PLYTKI CERAMICZNE W POM. MOKRYCH DO WYS. 200CM DODATKOWA IZOLACJA Z FOLJI W PLYNIE DLA POM. MOKRYCH
24cm SCIANA ZELBETOWA
0.5/2 cm TYNK GIPSOWY LUB PLYTKI CERAMICZNE W POM. MOKRYCH DO WYS. 200CM DODATKOWA IZOLACJA Z FOLJI W PLYNIE DLA POM. MOKRYCH

S6
~0.5cm CIENKOWARSTWOWA WYPRAWA TYNKARSKA Z POLIESTROWA SIATKA ZBROJACA WTOPIONA W WARSTWE KLEJOWA
15cm STYROPIAN
24cm SCIANA Z BLOKÓW SILIKATOWYCH NP.SILKA E24*
5cm STYROPINA
- PAROIZOLACJA BITUMICZNA FOALBIT A1 S40*
- PAPA WIERZCHNIEGO KRYCIA

S7
12cm STYROPINA EKSTRYDOWANY XPS ODMIANA MIN. 300
- IZOLACJA PIONOWA - MAXSEAL FLEX*
24cm SCIANA ZELBETOWA
- IZOLACJA PIONOWA - MAXSEAL FLEX*

S8
- MATA DRENUJACA ICODREN 10 SZYBKI DRENAZ
12cm STYROPIAN EKSTRYDOWANY XPS ODMIANA MIN. 300
- IZOLACJA PIONOWA - MAXSEAL FLEX*
24cm SCIANA ZELBETOWA

S9
~1cm VMZ* RABEK STOJACY PIONOWY BALCHA TYTANCYNK NA DESKOWANIU Z PLYT OSB LUB DESEK 2,5CM
5cm SZCZELINA WENTYLACYJNA I KROKWIE
15cm WELNA MINERALNA
24cm SCIANA Z BLOKÓW SILIKATOWYCH NP.SILKA E24*/ BELKA ZELBETOWA
~2cm TYNK CEMENTOWO - WAPIENNY

S10
~0.5cm CIENKOWARSTWOWA WYPRAWA TYNKARSKA Z POLIESTROWA SIATKA ZBROJACA WTOPIONA W WARSTWE KLEJOWA
15cm STYROPIAN
24cm SCIANA Z BLOKÓW SILIKATOWYCH NP.SILKA E24*
0.5/2 cm PLYTKI CERAMICZNE DO WYS. 200CM + DODATKOWA IZOLACJA Z FOLJI W PLYNIE POWYZEJ 200CM TYNK CEMENTOWO - - WAPIENNY

ZESTAWIENIE POWIERZCHNI HALA SPORTOWA
PARTER, KONDYGNACJA I

NR POM.	NAZWA	RODZAJ POSADZKI	M2
B1.1	KOMUNIKACJI ANTRESOLI	POS. EPOKSYDOWA	227.8
B1.2	SCHODY DO CZ.SZATNIOWEJ	POS. EPOKSYDOWA	67.0
B1.3	WIDOWNIA	BETON MALOWANY	132.0
B1.4	PRZEDSIONEK	PLYTKI CERAMICZNE / GRES	5.8
B1.5	WC MESKI	PLYTKI CERAMICZNE / GRES	10.2
B1.6	WC NPS	PLYTKI CERAMICZNE / GRES	6.8
B0.7	WC DAMSKI	PLYTKI CERAMICZNE / GRES	8.0
B0.8	PRZEDSIONEK	PLYTKI CERAMICZNE / GRES	5.8
B1.09	POM. GOSPODARCZE	PLYTKI CERAMICZNE / GRES	3.5
B1.10	POM. POMOCNICZE	POS. EPOKSYDOWA	8.5
SUMA			475.40 00
SUMA PARTER BASENU			988,60 00
SUMA PARTER GIMNAZJUM			984,50 00
RAZEM			2448.5 000

*dopuszcza sie zamówienie rownorzędne od innch firm przy zachowniu wszystkich parametrów tech. oraz atestów i certyfikatów dobranych materiałów, posadzek, parkietów czy warstw wykończeniowych.

!!! UWAGA !!!
-WSZYSTKIE WYMIARY DRZWI np.90/200cm ODNOSZĄ SIĘ DO ŚWIATŁA PRZEJŚCIA, DODATKOWO NALEŻY UWZGLĘDNIĆ OŚCIEŻNICĘ JEJ SZEROKOŚĆ I WYSOKOŚĆ ORAZ NADPROŻE.
-WSZYSTKIE WYMIARY OKIEN np.120/170cm ODNOSZĄ SIĘ DO ŚWIATŁA OTWORU DLA MONTAŻU OKNA.
-WYSOKOŚĆ PARAPETU OKREŚLONO JAKO hp np.(hp-90cm
-PRZED ZAMÓWIENIEM STOLARKI WSZYSTKIE WYM. OTWORÓW NALEŻY SPRAWDZIĆ NA BUDOWIE
WYS. MIERZONA OD WYKOŃCZONEJ POSADZKI)

PROEXBUD WROCŁAW Sp. z o.o.
BIURO ARCHITEKTONICZNO-INŻYNIERSKIE
siedziba: 51-692 WROCŁAW ul. Szanieckiego 48A
NIP: 895-10-05-567
e-mail: maki@proexbud.com
e-mail: proexbud@gmail.com
fax: + 48 71 793 00 16
tel: + 48 71 793 00 15

Inwestor: UZDROWISKOWA GMINA MIEJSKA Szczawno -Zdrój ul.Kościuszki 17, 58-310 Szczawno Zdr NIP 886-25-72-767,REGON 890718219	Adres inwestycji: ul. Słoneczna, Szczawno Zdrój działki nr: 194/5, 192/4, 192/5 195dr, 263dr obr.01 AM 462.324.1731, 1732, 1733, 1734	Nr rys. EI/A-2a RYS.ZAMIENNY
Faza: PROJEKT WYKONAWCZY ZAMIENNY II	Obiekt: Kompleks oświatowo-sportowo-rekreacyjny (etap I- HALA SPORTOWA)	Data 06.2013
Branża: ARCHITEKTURA	Treść: RZUT PARTERU poz. ±0.00 NA RYS. PRZEDSTAWIONO WYMIAROWANIE I OTWOROWANIE ŚCIAN DZIAŁOWYCH I STROPÓW	Skala: 1:100
Projektant:	mgr inż. arch. Małgorzata Kiestrzyń nr upr. 222/87/UW spec.architektoniczna	
Sprawdzający:	mgr inż. arch. Dorota Całów nr upr. 02/07/DOIA spec.architektoniczna	

PROJEKT CHRONIONY USTAWĄ O PRAWACH AUTORSKICH, WSZELKIE PRAWA ZASTRZEŻONE WYKORZYSTYWANIE TEGO PROJEKTU PRZEZ INNE JEDNOSTKI PROJEKT. WYMAGA ZGODY AUTORA