



min. 1,0m
nad poziom dachu
+9,70



A-A

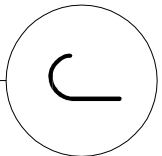

50
obudować p.poz.
wg proj. architektury

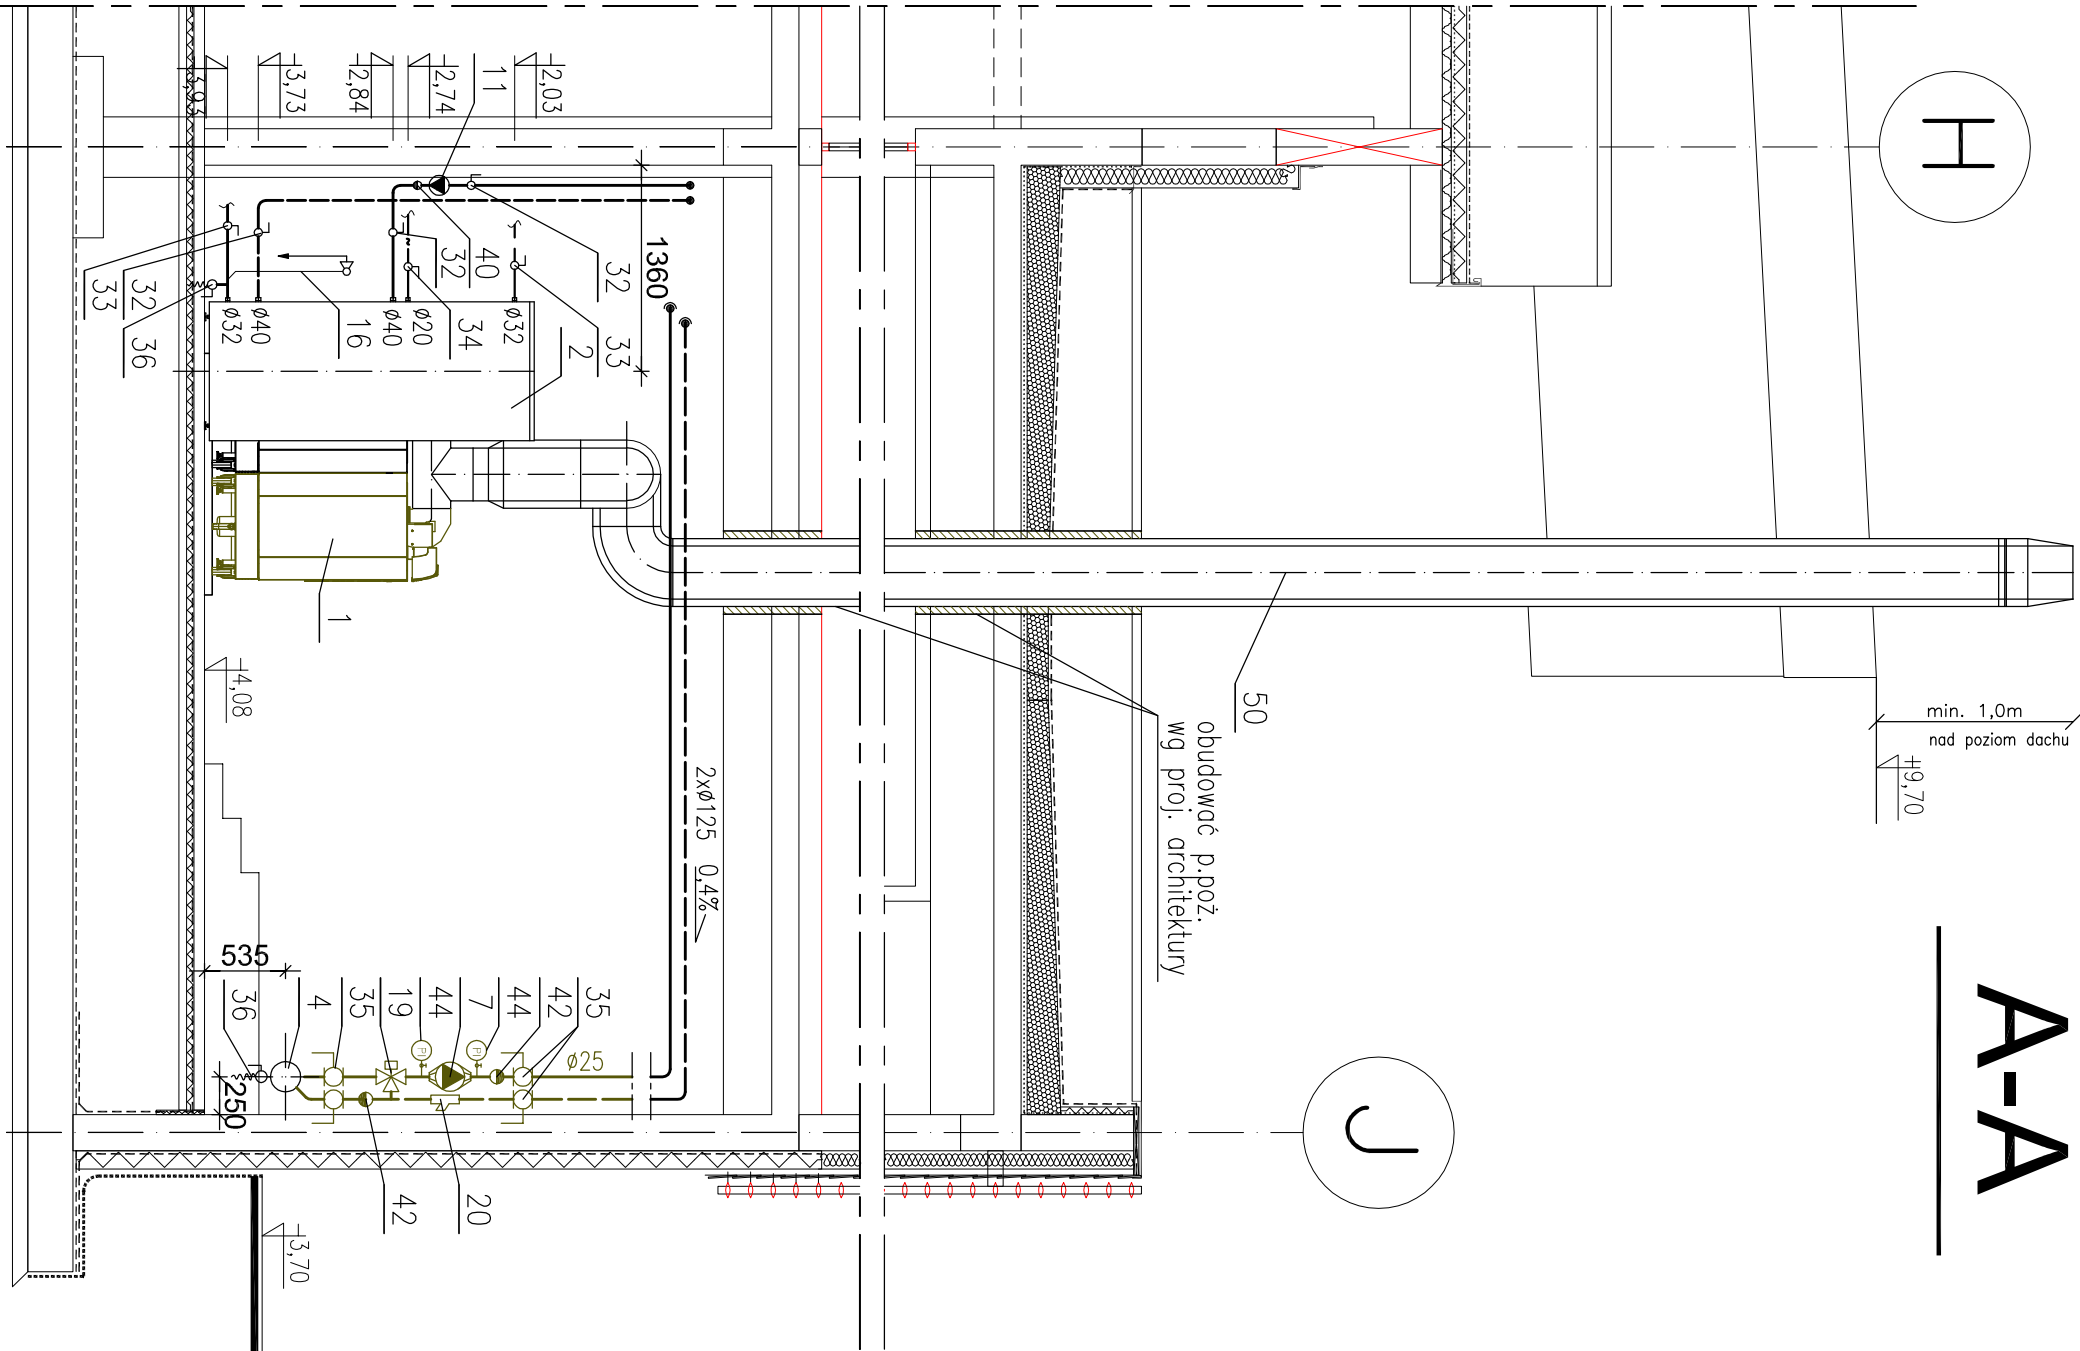

C-C

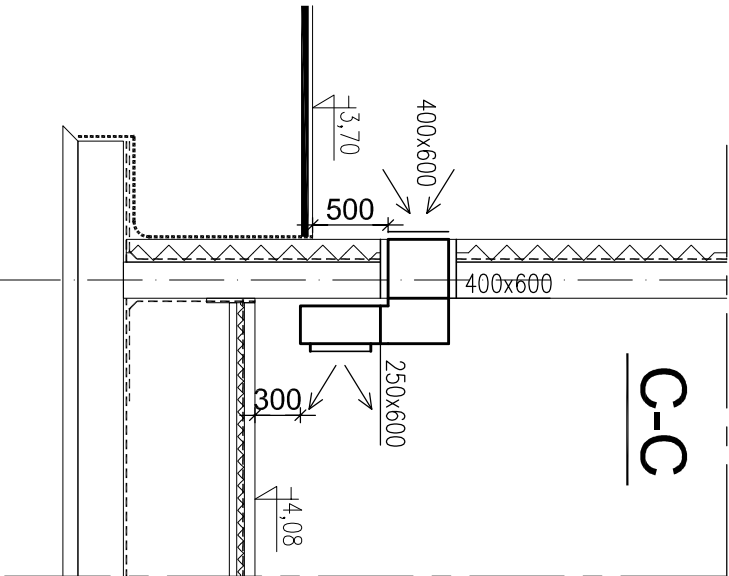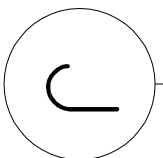

OZNACZENIA:

- Przewód zasilający
- Przewód powrotny
- Przewód gazowy

KOLOREM SZARYM ZAZNACZONO DALSZE ETAPY INWESTYCJI

PROEXBUD WROCŁAW Sp. z o.o.				
BIURO ARCHITEKTONICZNO-INŻYNIERSKIE				
siedziba: 51-692 WROCŁAW ul. Szańckiego 48A		NIP: 895-10-05-567 e-mail: mak@proexbud.com e-mail: proexbud@gmail.com		fax: + 48 71 793 00 16 tel.: + 48 71 793 00 15 tel.: + 48 71 796 65 65
Inwestor: UZDROWISKOWA GMINA MIEJSKA Szczawno -Zdrój ul.Kościuszki 17, 58-310 Szczawno Zdr NIP 896-25-72-767 REGON 890718219		Adres inwestycji: ul. Słoneczna, Szczawno Zdrój działki nr: 194/5, 192/4, 192/5 195dr, 263dr obr. 01 AM 462.324, 1731, 1732, 1733, 1734		Nr rys. E/IS-4
Faza: PROJEKT WYKONAWCZY ZAMIENNY		Adres inwestycji: Kompleks oświatowo-sportowo-rekreacyjny		Data 06.2013
Tytuł: PRZEKRÓJ A-A, C-C -technologia kotłowni		Skala: 1:50		
Branża: INSTALACJE SANITARNE	Projektant:	mgr inż. Jacek Moskała spec. instalacje sanitarne		102/79/WBPP
	Sprawdz.:	mgr inż. Grzegorz Piłtner spec. instalacje sanitarne		349/85/UW
PROJEKT CHRONIONY USTAWĄ O PRAWACH AUTORSKICH. WSZELKIE PRAWA ZASTRZEŻONE WYKORZYSTYWANIE TEGO PROJEKTU PRZEZ INNE JEDNOSTKI PROJEKT. WYMAGA ZGODY AUTORA				