

B-B


14

13

min. 1,0m  
nad poziom dachu

+9,70

obudowć p.poz.  
wg proj. architektury

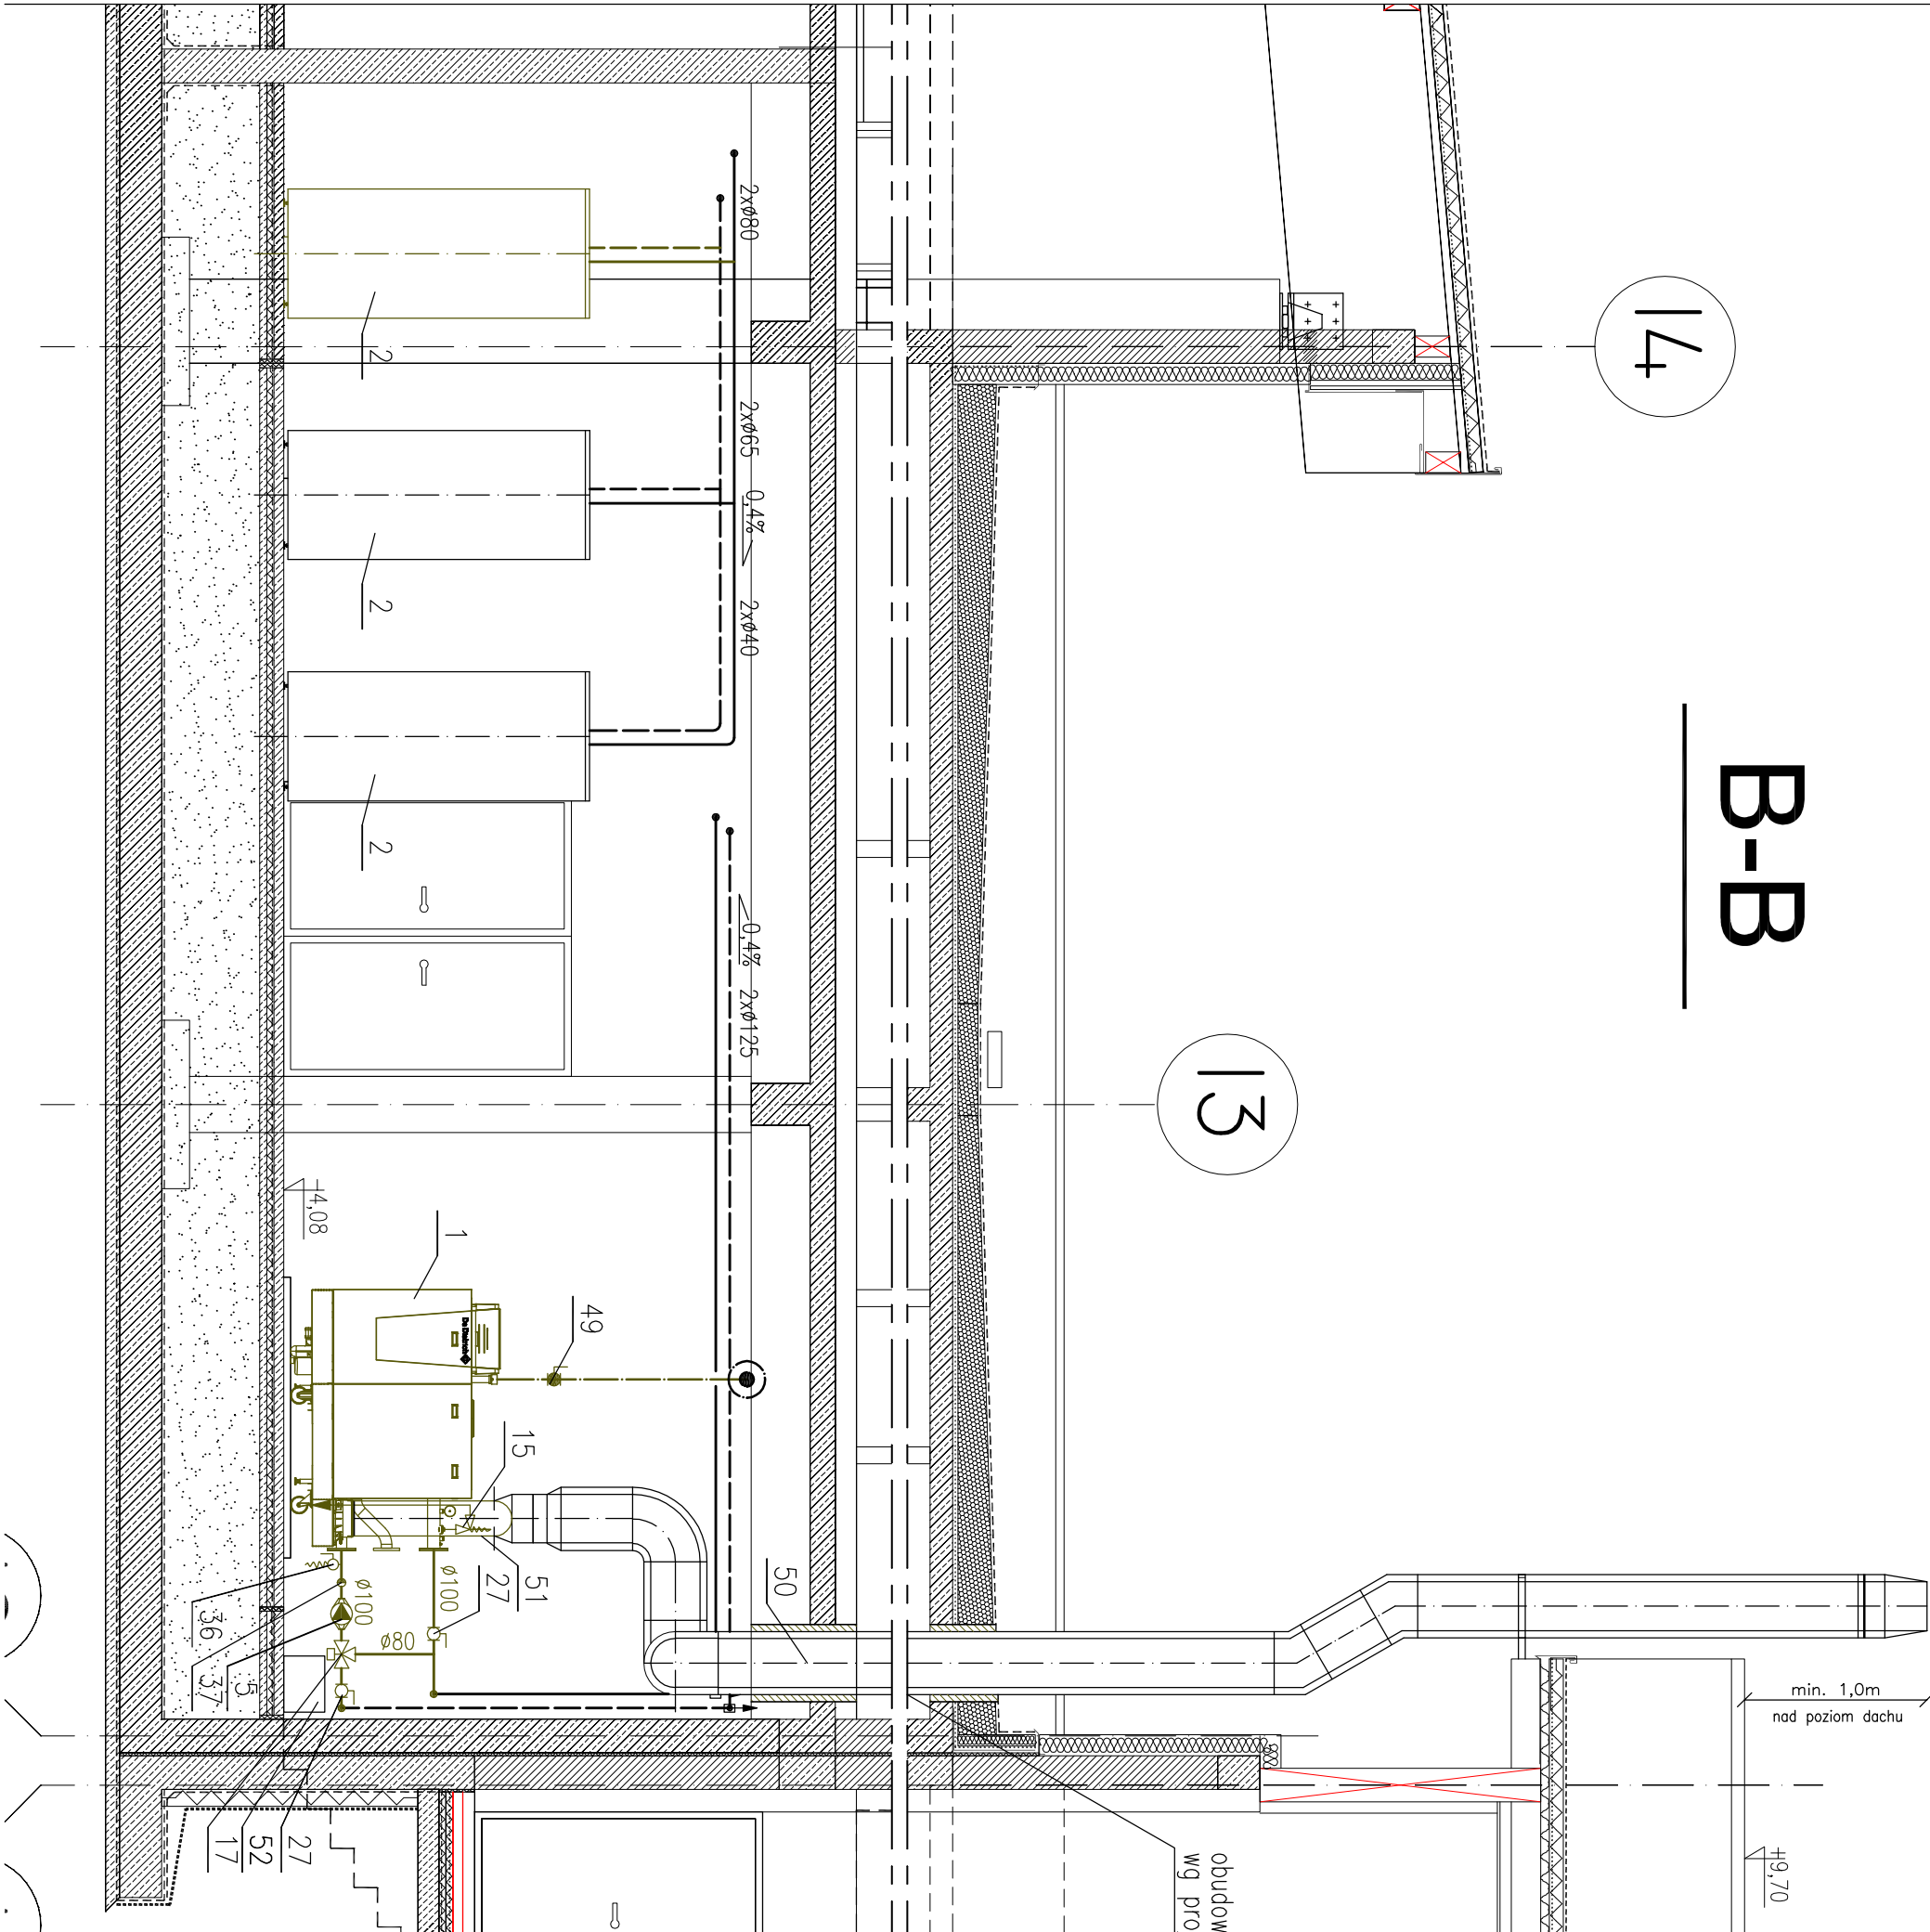

KOLOREM SZARYM ZAZNACZONO DALSZE ETAPY INWESTYCJI

|   |  |   |  |
|---|--|---|--|
| BIURO ARCHITEKTONICZNO-INŻYNIERSKIE   |  |   |  |
| Siedziba:<br>51-692 WROCŁAW<br>ul. Szanieckiego 48A   |  | NIP: 895-10-05-567<br>e-mail: mak@proexbud.com<br>e-mail: proexbud@gmail.com                                                                     |  |
| Inwestor:<br>UZDROWISKOWA GMINA MIEJSKA<br>Szczawno -Zdrój<br>ul.Kościuszki 17, 58-310 Szczawno Zdr<br>NIP 896-25-72-767,REGON 890718219                     |  | Adres inwestycji:<br>ul. Słoneczna, Szczawno Zdrój<br>działki nr. 194/5, 192/4, 192/5 195cd, 263dr obr. 01<br>AM 462.324, 1731, 1732, 1733, 1734 |  |
| Faza:<br>PROJEKT WYKONAWCZY<br>ZAMIENNY   |  | Adres inwestycji:<br>Kompleks oświatowo-sportowo-rekreacyjny                                                                                     |  |
| Tytuł:<br>PRZEKRÓJ B-B-technologie kotłowni   |  | Data<br>06.2013   |  |
| Projektant:<br>mgr inż. Jacek Moskała<br>spec. instalacje sanitarne                                                                                          |  | 102/79MWBP   |  |
| Sprawdził:<br>mgr inż. Grażyna Piłtner<br>spec. instalacje sanitarne                                                                                         |  | 349/85/LW   |  |
| PROJEKT CHRONIONY USTAWĄ O PRAWACH AUTORSKICH, WSZELKIE PRAWA ZASTRZEŻONE<br>WYKORZYSTYWANIE TEGO PROJEKTU PRZEZ INNE JEDNOSTKI PROJEKT. WYMAGA ZGODY AUTORA |  |   |  |