


AKSONOMETRIA WEWNĘTRZNEJ INSTALACJI GAZU

SKALA 1:50

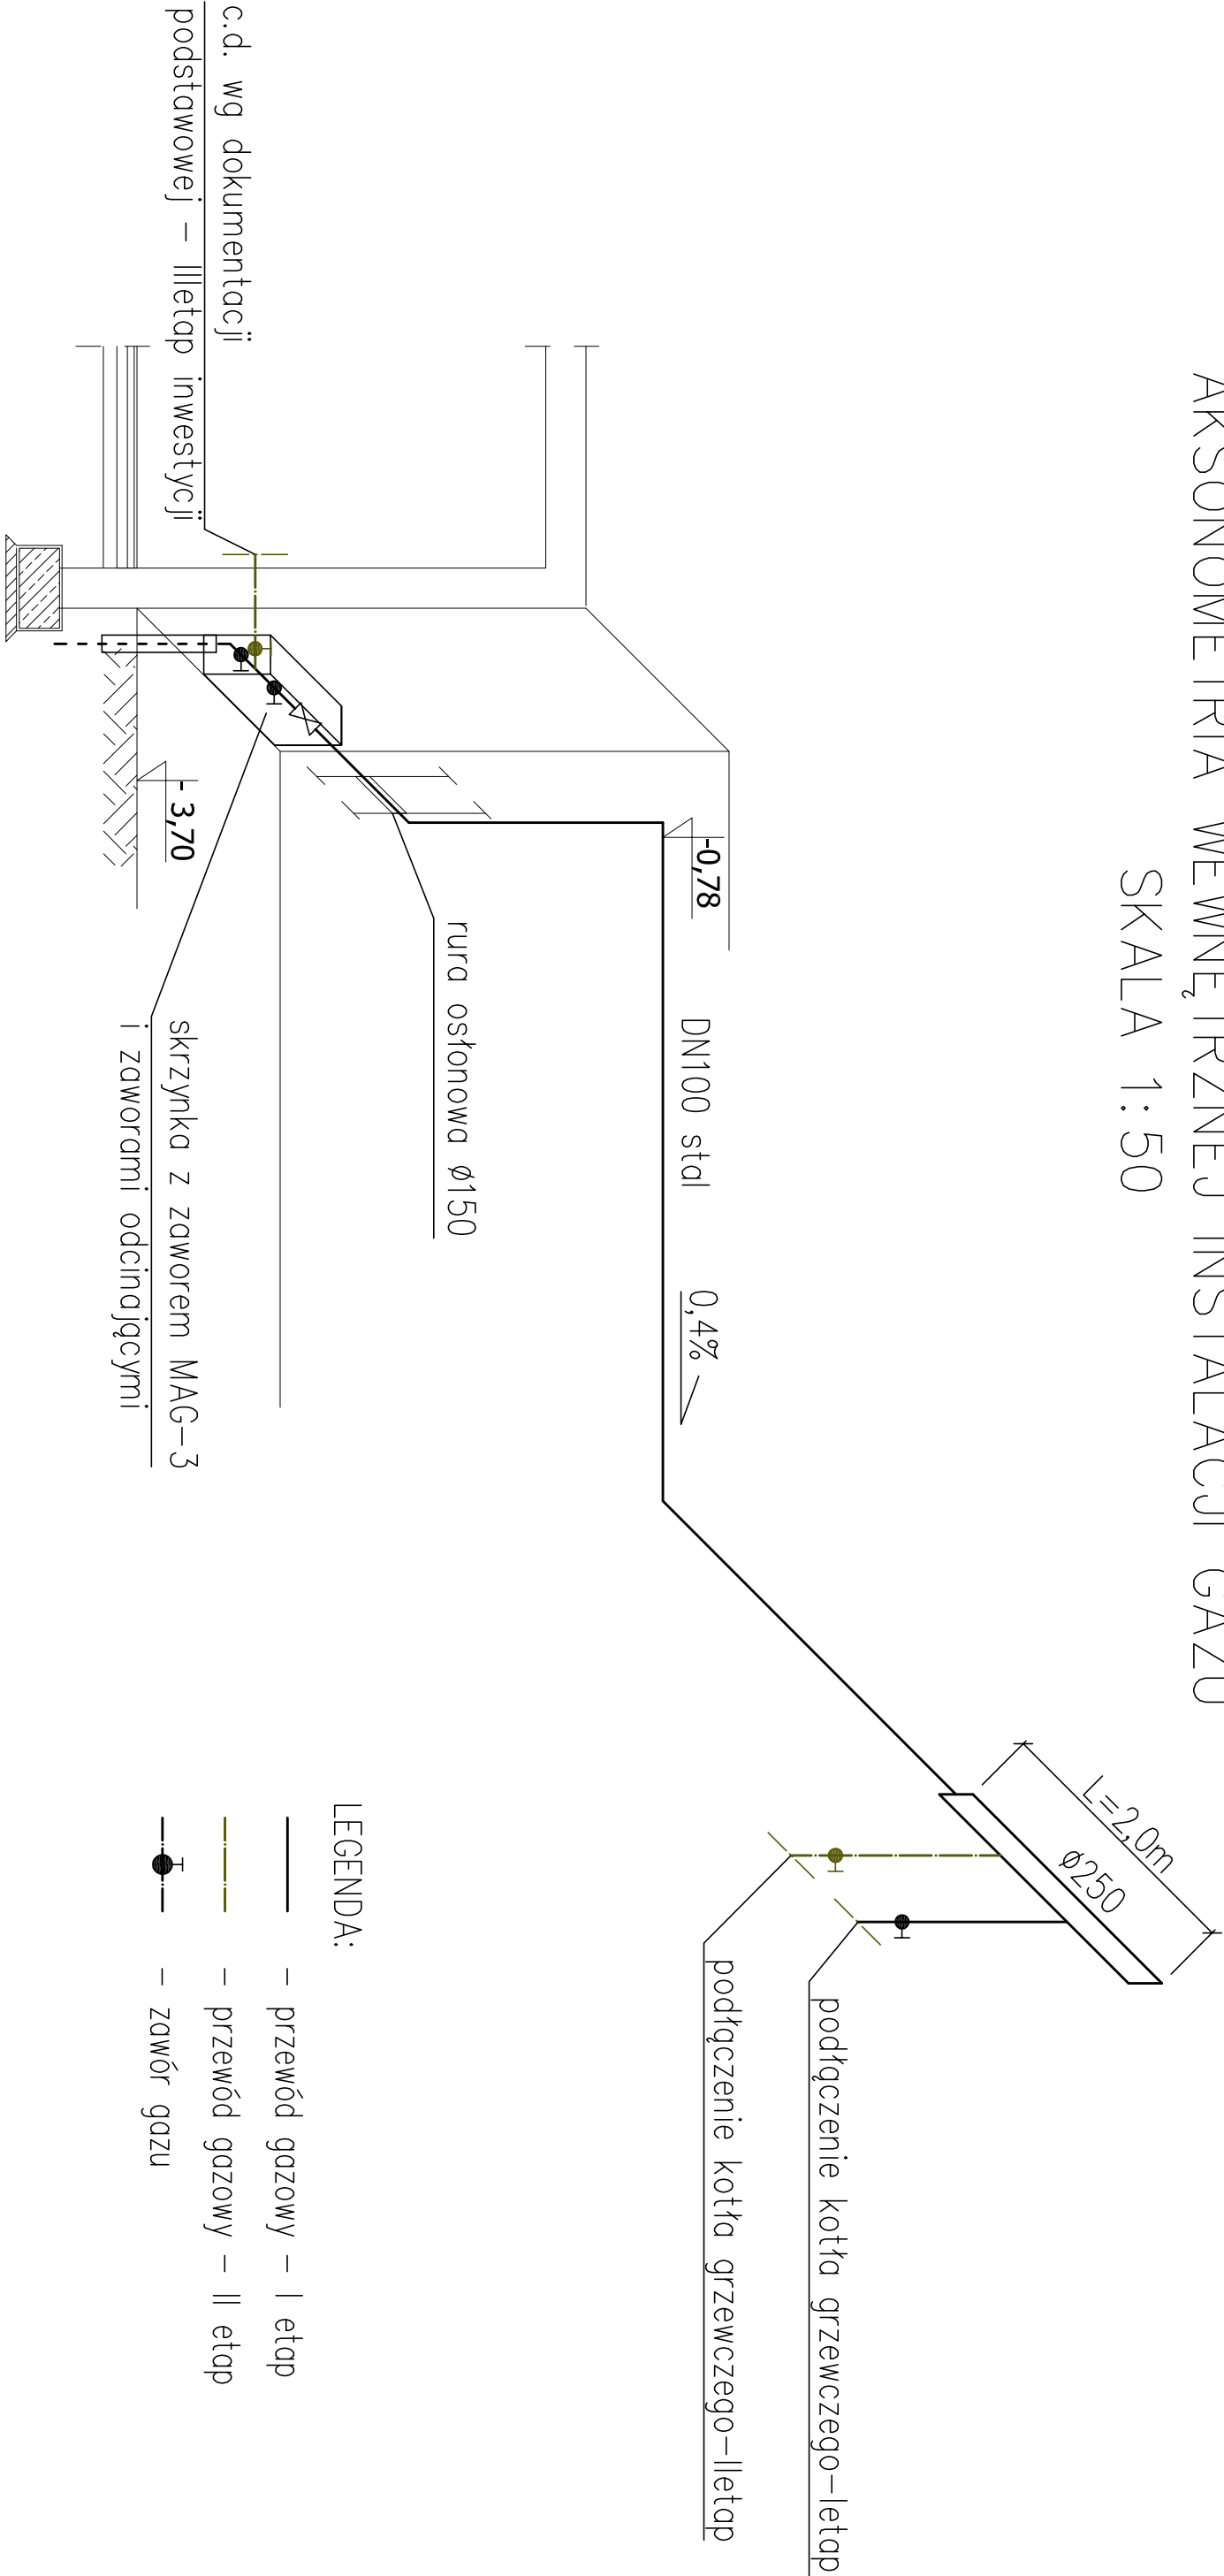

LEGENDA:

- — przewód gazowy – I etap
- — przewód gazowy – II etap
- — zawór gazu

PROEXBUD WROCLAW Sp. z o.o.					
BIURO ARCHITEKTONICZNO-INŻYNIERSKIE					
skaczbud 51-692 WROCLAW ul. Szanińskiego 48A		NIP: 885-10-05-567 e-mail: msk@proexbud.com e-mail: proexbud@gmail.com		fax: + 48 71 793 00 16 tel: + 48 71 793 00 15 tel: + 48 71 796 65 65	
Inwestor: UZDROWISKOWA GMINA MIEJSKA Szczawno-Zdrój ul. Kościuszki 17, 58-510 Szczawno Zdr NIP 886-26-17-61/REGON 890718219		Adres inwestycji: ul. Słoneczna, Szczawno Zdrój działki nr.: 194/5, 192/4, 192/5, 195dr, 263dr obr. 01 AM 462.324.1731, 1732, 1733, 1734		Nr rys. E/IS-6	
Faza: PROJEKT WYKONAWCZY ZAMIENNY		Adres inwestycji: Kompleks oświatowo-sportowo-rekreacyjny		Data 06.2013	
Tytuł: AKSONOMETRIA INSTALACJI GAZU		Skala: 1:50			
Branża: INSTALACJE SANITARNE		Projektant: mgr inż. Jacek Moskała spec. instalacje sanitarne		102/79/WBPP	
Sprawdz.: mgr inż. Grzegorz Pichler spec. instalacje sanitarne		349/85/LW			
PROJEKT CHRONIONY USTAWĄ O PRAWACH AUTORSKICH, WSZELKIE PRAWA ZASTRZEŻONE WYKORZYSTYWANIE TEGO PROJEKTU PRZEZ INNE JEDNOSTKI PROJEKT WYMAGA ZGODY AUTORA					