
Zakres ENERGIIPRO

Rozdz. RG

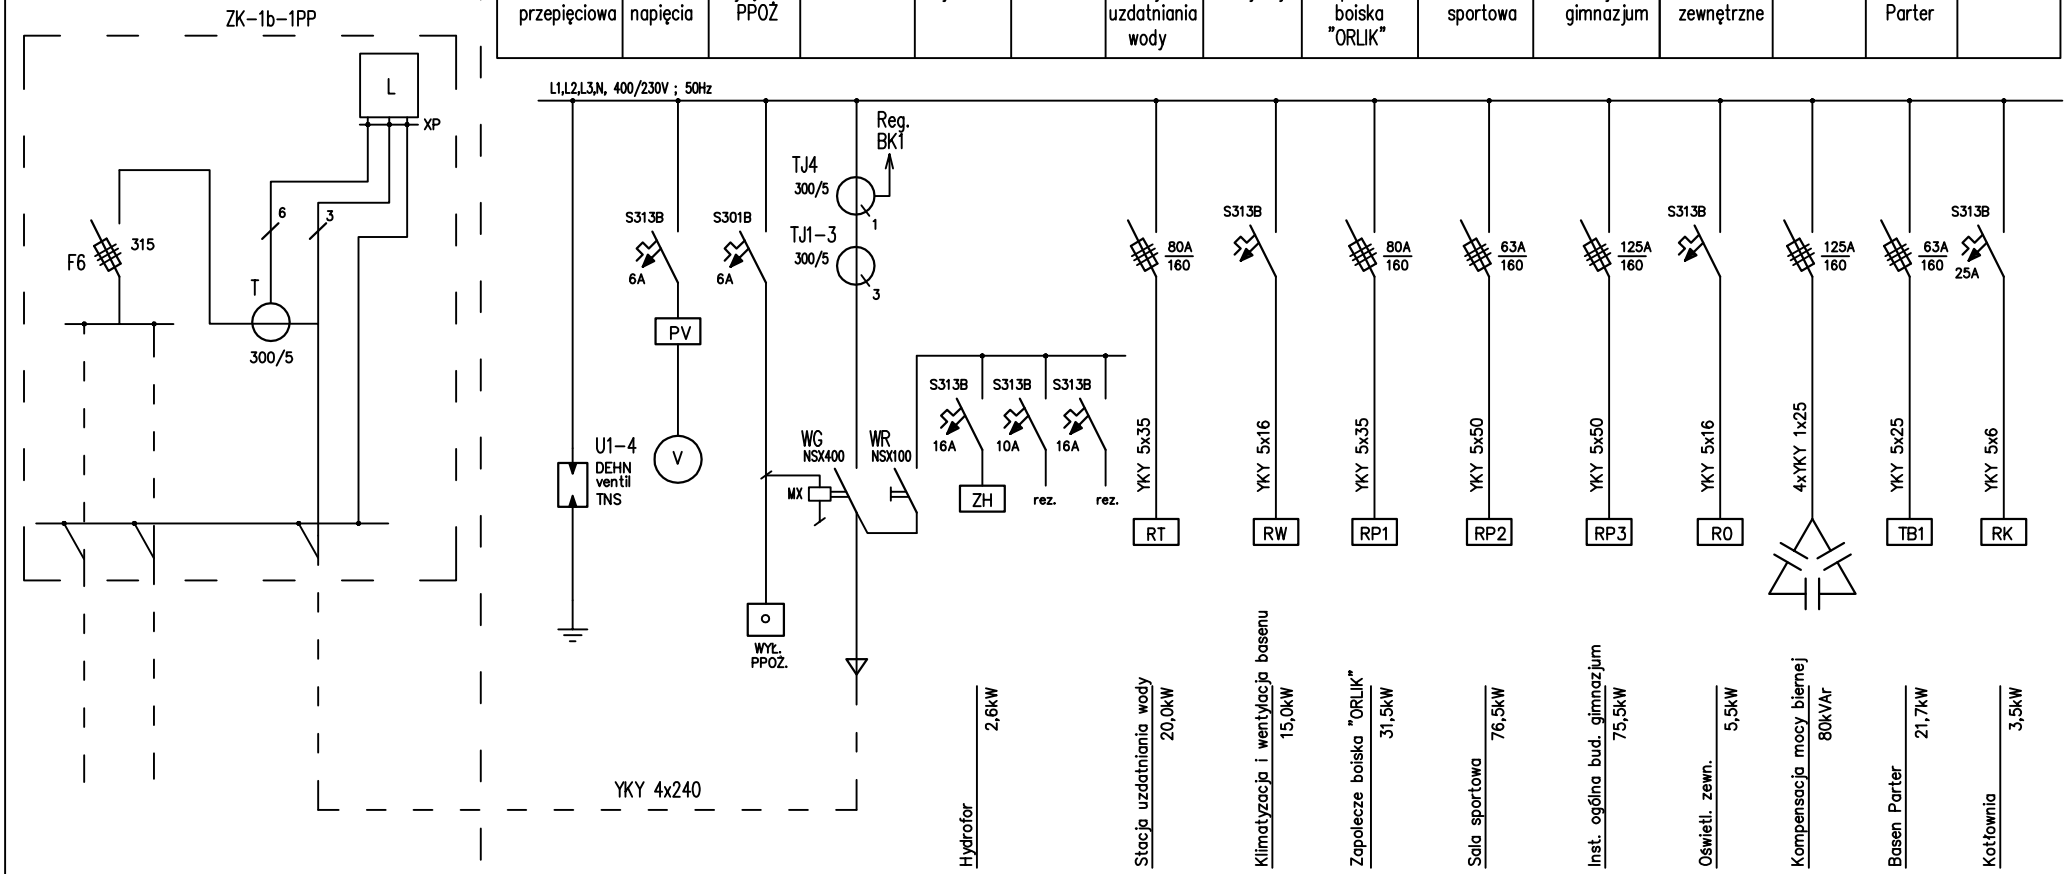

PROEXBUD WROCŁAW Sp. z o.o.

BIURO ARCHITEKTONICZNO-INŻYNIERSKIE

siedziba: 50-202 WROCŁAW, ul. Ks. Witolda 45/14
NIP: 895-10-05-567
e-mail: makl@proexbud.com
e-mail: proexbud@gmail.com
fax: + 48 71 793 00 16
tel: + 48 71 793 00 15
tel: + 48 71 796 65 65

Inwestor: UZDROWISKOWA GMINA MIEJSKA Szczawno-Zdrój, ul.Kościuszki 17, 58-310 Szczawno Zdr, NIP 886-25-72-767,REGON 890718219	Adres inwestycji: ul. Słoneczna, Szczawno Zdrój, działka: nr 194/2, części działek 195dr, 263dr obr.02 AM 462.324.1731, 1732, 1733, 1734	Nr rys. E-01
Faza: PROJEKT WYKONAWCZY	Adres Inwestycji: Kompleks oświatowo-sportowo-rekreacyjny Basen	Data 08.2011
Branża: ELEKTRYCZNA	Treść: SCHEMAT 1-BIEGUNOWY ZASILANIA	Skala: –

Projektant architektury: mgr Inż. arch. Małgorzata Klestrzyń, nr upr. 222/87/UW spec. architektoniczna	Opracował:	mgr Inż. Z. Kowaluk spec. inst. w/z inst. elektr.	155/77/Wwm
	Sprawdz.:	mgr inż. R. Jaworski spec. Inst. w/z Inst. elektr.	274/79/WBPP

PROJEKT CHRONIONY USTAWĄ O PRAWACH AUTORSKICH, WSZELKIE PRAWA ZASTRZEŻONE WYKORZYSTYWANIE TEGO PROJEKTU PRZEZ INNE JEDNOSTKI PROJEKT. WYMAGA ZGODY AUTORA