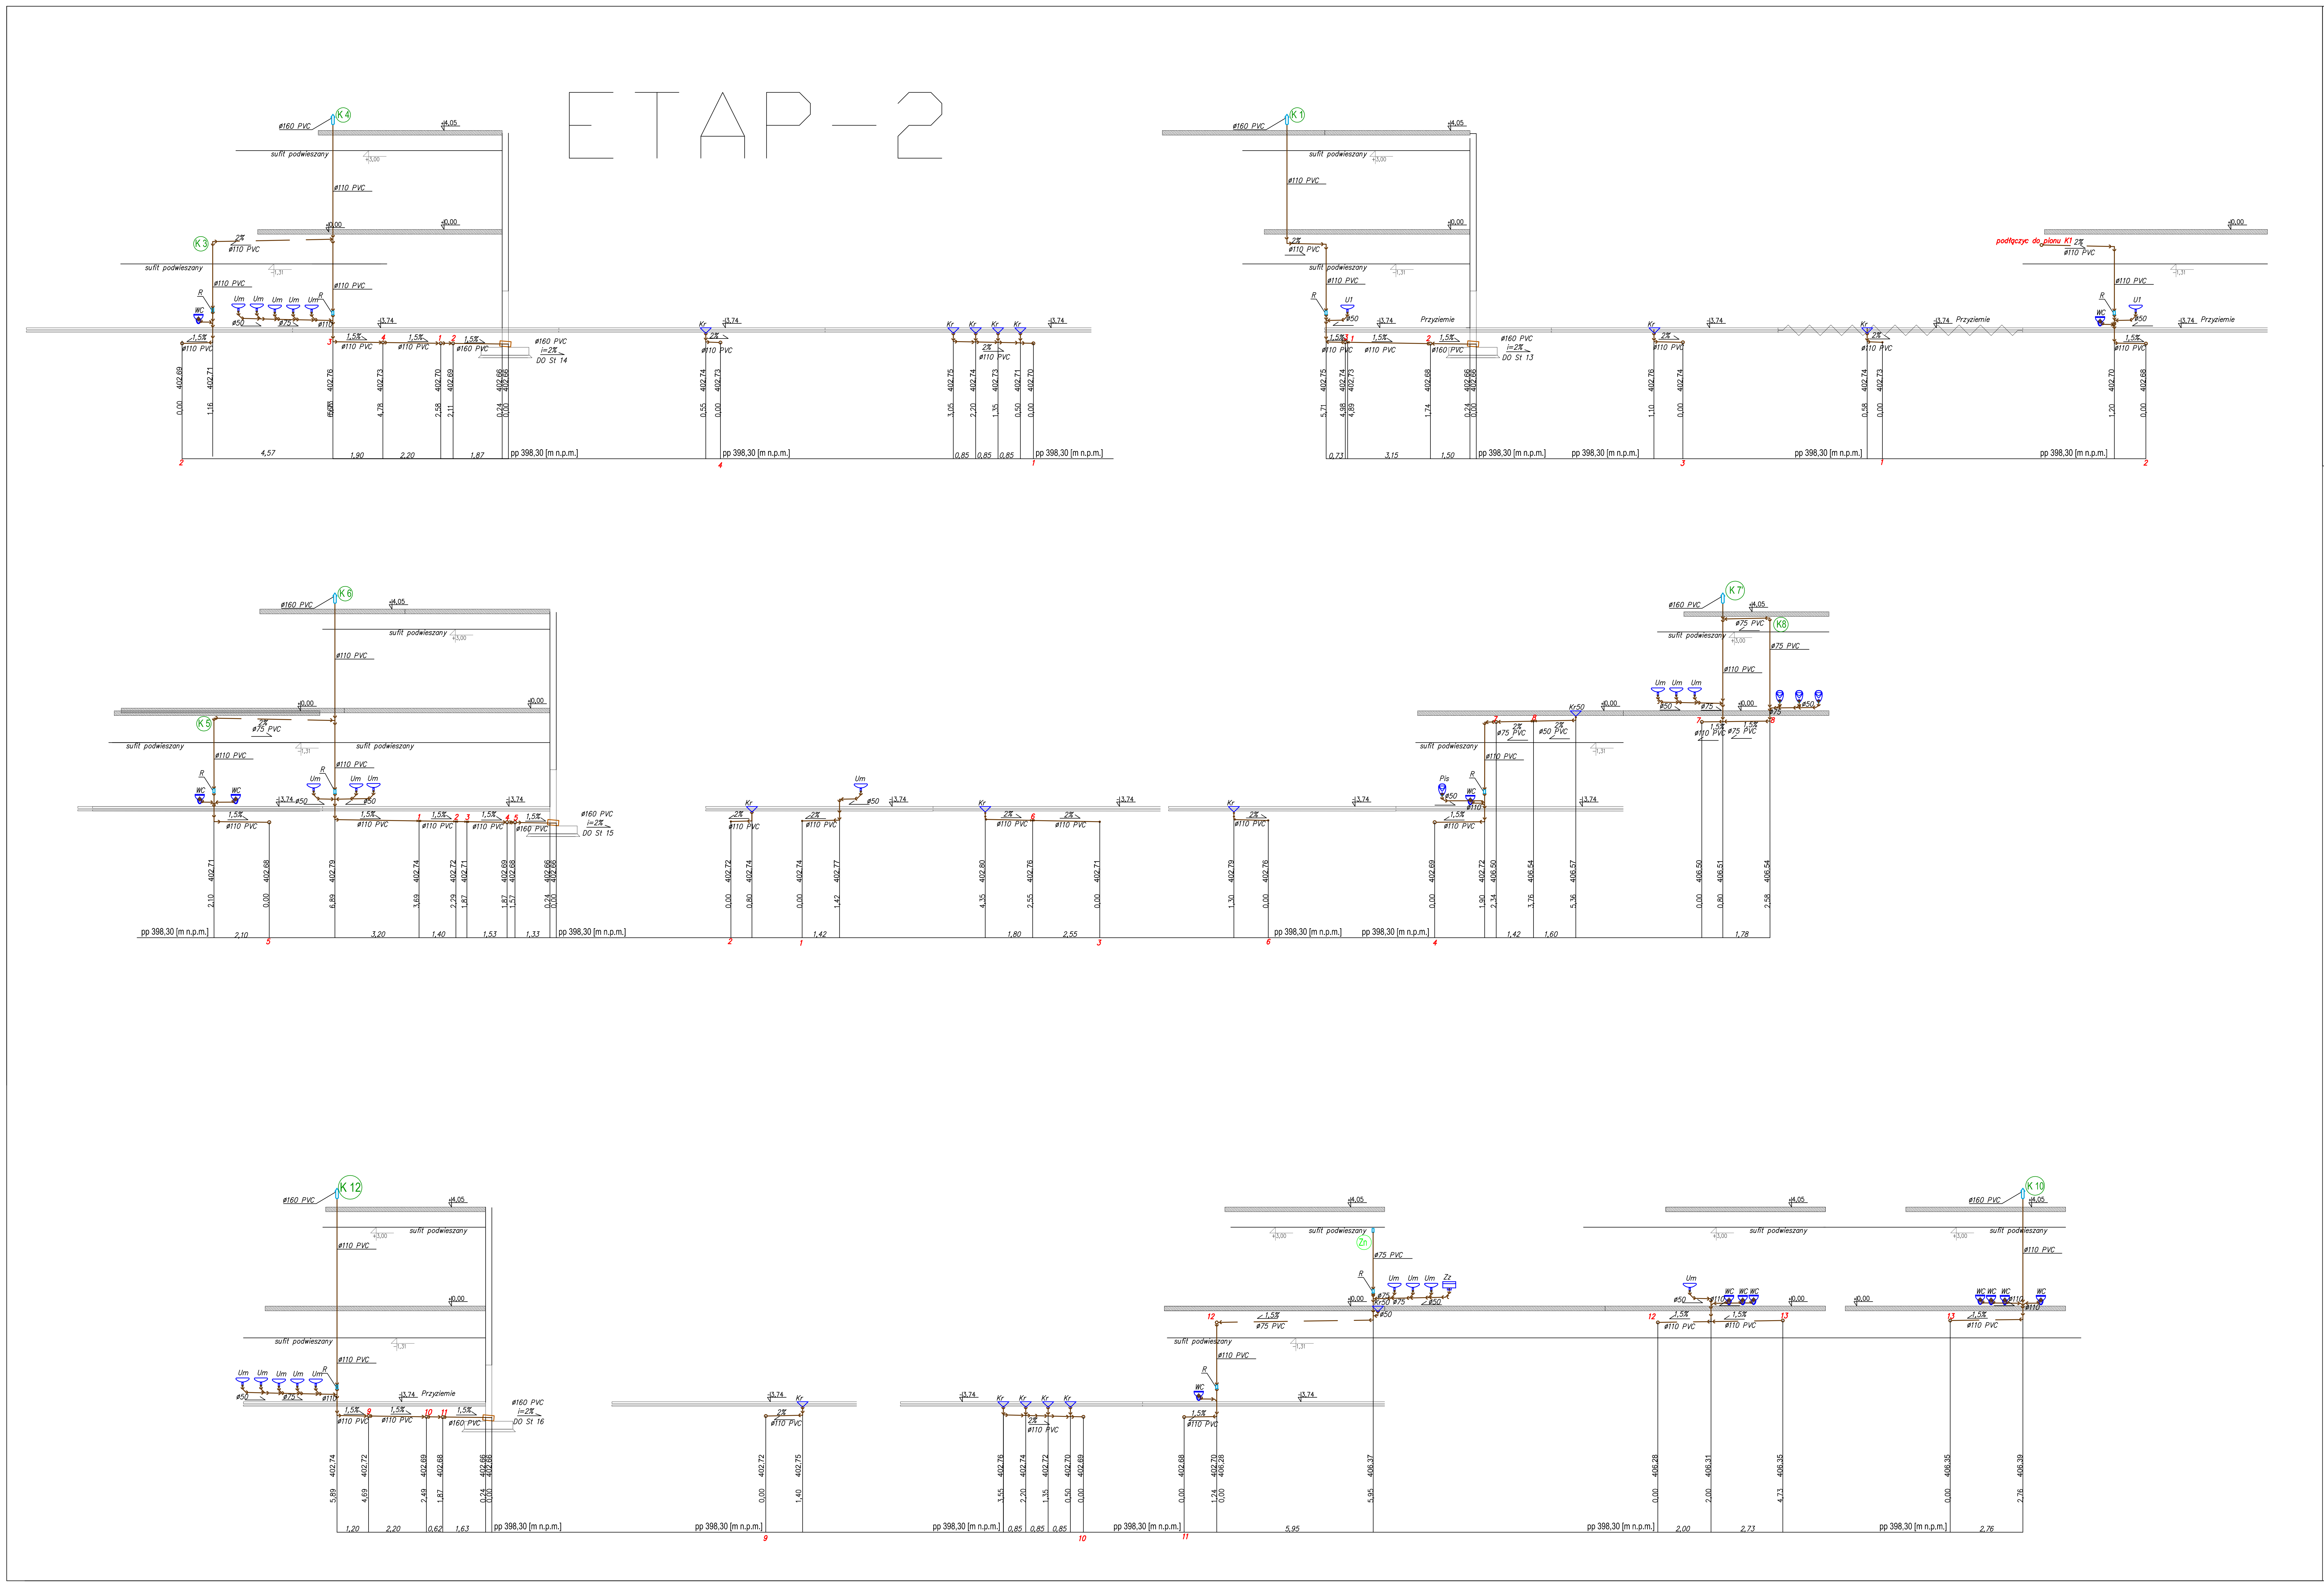

LEGENDA:

- Instalacja kanalizacji sanitarnej
- Instalacja kanalizacji podstropowej

K1 Pion kanalizacji sanitarnej

Zn Zawór napowietrzający ø75

⇧ wywiewka kanalizacji sanitarnej ø160

U1– UMYWALKA Z BATERIA EUROSTYLE FIRMY GROHE NR 33552 (podejscie ø50)
Um– UMYWALKA Z BATERIA CZASOWĄ TEMPOSTOP AB FIRMY DELABIE NR 745101 (POD WODĘ ZMIESZANA) (podejście ø50)
Um1– UMYWALKA Z BATERIA CZASOWĄ TEMPOMIX FIRMY DELABIE NR 795100
WC– miska ustępowa (podejscie ø110)
N– NATRYSK CZASOWY TEMPOSTOP PODTYNKOWY Z WYLEWKĄ NATRYSKOWĄ FIRMY DELABIENR 749128+712000 (podejscie ø50)
N1– NATRYSK Z BATERIA PRYSZNICOWĄ EUROSTYLE FIRMY GROHE NR 33590 (podejscie ø50)
Pi– PISUAR Z ZAWOREM TEMPOSTOP FIRMY DELABIE NR 778000 (podejście ø50)
Ocz– OCZOMYJKA TYP ELIPSA 2230 FIRMY ELIPSALAB (podejście ø50)
Zz – Zlew gospodarczy z baterią zlwozmywakową firmy Grohe nr 33977 (podejscie ø50)
Kr– wpust podłogowy DN100 (podejscie ø100)
Kr50– wpust podłogowy DN50 (podejscie ø50)
R– rewizja na pionie kanalizacyjnym
Op– odwodnienie plaży basenu (podejście ø40)
STG02– separator tłuszczu i skrobi STG021 835x2000x700mm (wykonanie na zamówienie) firmy Separator
Rp– rynna przelewowa (podejście ø75)

PROEXBUD WROCŁAW Sp. z o.o.

BIURO ARCHITEKTONICZNO-INŻYNIERSKIE
siedziba:
50-202 WROCŁAW
ul. Ks. Witolda 45/14
NIP: 895-10-05-567
e-mail: maki@proexbud.com
e-mail: proexbud@gmail.com
fax: + 48 71 793 00 16
tel: + 48 71 793 00 15
tel: + 48 71 796 65 65

Inwestor:
UZDROWISKOWA GMINA MIEJSKA
Szczawno -Zdrój
ul.Kościuszki 17, 58-310 Szczawno Zdr
NIP 886-25-72-767,REGON 890718219

Adres inwestycji: ul. Słoneczna, Szczawno Zdrój
działka: nr 194/2,
część działek: 192/3,195dr, 263dr,
obręb 1 - Szczawno Zdrój, AM - 3

Nr rys. EII/IS-4

Faza: PROJEKT WYKONAWCZY

Adres inwestycji: Kompleks oświatowo-sportowo-rekreacyjny

Data: 06.2011

Branża: INSTALACJE SANITARNE

Treść : ROZWINIĘCIE INSTALACJI KANALIZACJI SANITARNEJ

Skala: 1:100

Projektant inst. sanitarnych:
mgr. inż. Mirosław Smolny
spec. inst. w/z sieci, inst. i urz. ciepln.,
went., gaz.,wodoc. i kanaliz.
nr upr. 105 / DOŚ / 06

Sprawdzajacy inst. sanitarnych:
mgr inż. Magdalena Król-Cegłowska
spec. inst. w/z sieci,inst. i urz.ciepl.,
went.,gaz.,wodoc. i kanaliz.
nr upr. 226 / DOŚ / 05

PROJEKT CHRONIONY USTAWĄ O PRAWACH AUTORSKICH, WSZELKIE PRAWA ZASTRZEŻONE WYKORZYSTYWANIE TEGO PROJEKTU PRZEZ INNE JEDNOSTKI PROJEKT. WYMAGA ZGODY AUTORA