


ETAP II /SALA SPORTOWA/
ROZWINIECIE INSTALACJI C.O.

SALA SPORTIVA

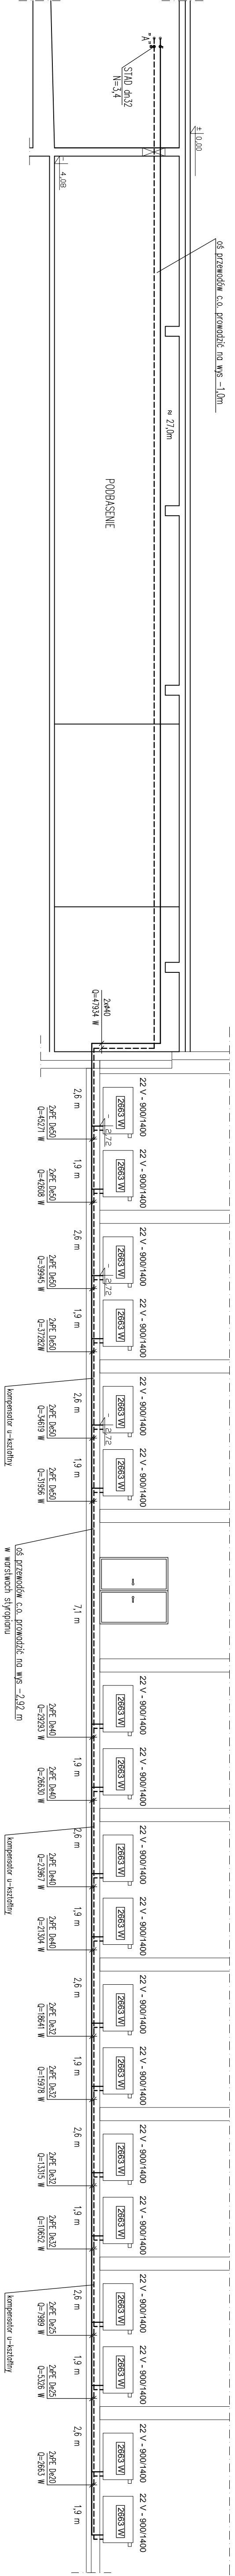


UWAGA:

- [illegible]

LEGENDA:

- instalacja centralnego ogrzewania (zasilanie)
- - - instalacja centralnego ogrzewania (powrót).
- Ⓢ - Piony instalacji centralnego ogrzewania.

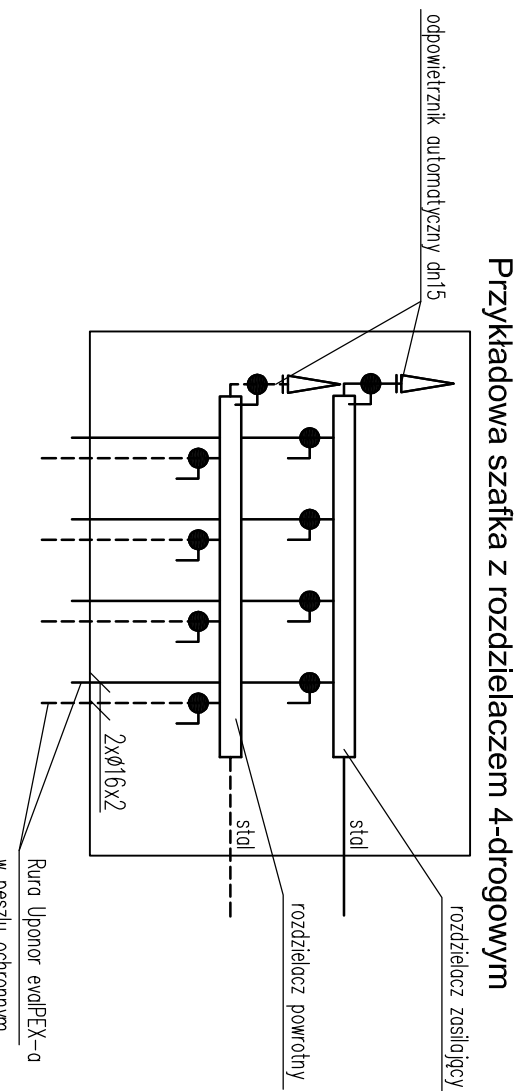

KOMPRESOR U-KSZTAŁTNY

[illegible]