


ETAP II /SALA SPORTOWA/
ROZWINIECIE INSTALACJI C.O.

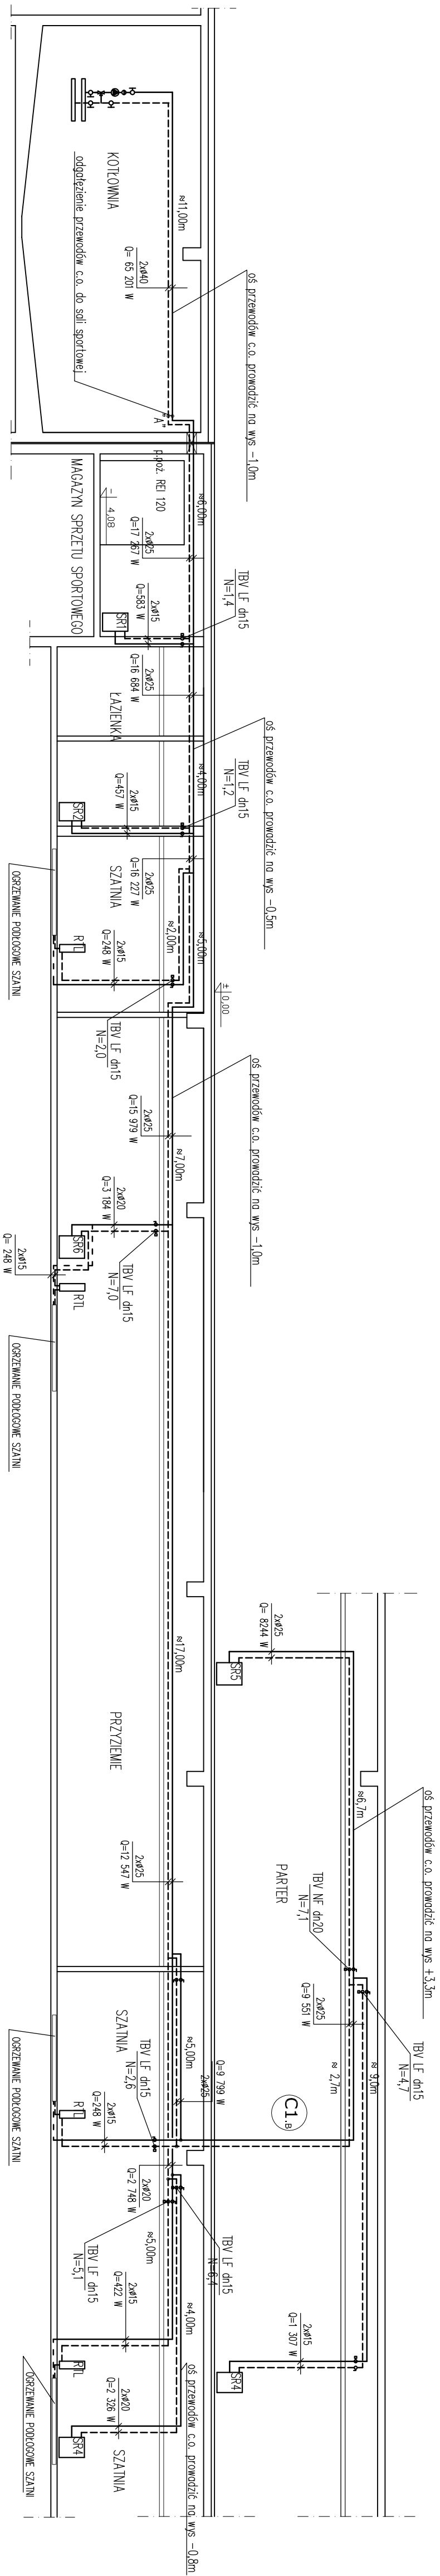

UWAGA:

- 1 – Pożycy co i, piny wykonc z ur słowch czymch
głoznych przez spomnie
- 2 – Przewcy co, ocepit ulinę z wehry mierznej w praszcz z teli dalmowej
o grubości:
 - DN 15–20mm – oliina grubości 20mm
 - DN 25–32mm – oliina grubości 30mm
 - DN 40–100mm – oliina grubości równej wewnętrznej średnicy rury
 - powyżej DN 100mm – oliina grubości 100mm
- 3 – Przewcy co, pcewodne w szcnoti zlotkowc oliinę Thermocooptec S
o grubości:
 - DN 15–20mm – oliina grubości 15mm
 - DN 25–32mm – oliina grubości 25mm
- 4 – Zawry podpiłowne – SpH lub Bv rury tdk zmontowc na powiecie,
na czestotliw – zawry szcnoty kłowe
- 5 – Pręgiem pracz przęgiem oddzielno pczynowego wykonc w kłose
odpódnici przęgiu

LEGENDA:

- Instalacja centralnego ogrzewania (zasilanie).
- Instalacja centralnego ogrzewania (powrót).
- Ⓢ Instalacja centralnego ogrzewania.
- RL skrzynka z zaworem RL

NALEŻY STOSOWAĆ MATERIAŁY JAK ZAPROJ. LUB RÓWNOZĘDNE

PROEXBUD WROCŁAW Sp. z o.o.

[illegible]

WYKORZYSTYWANIE TEGO PROJEKTU PRZEZ INNE JEDNOSTKI PROJEKT. WYMAGA ZGODY AUTORA