
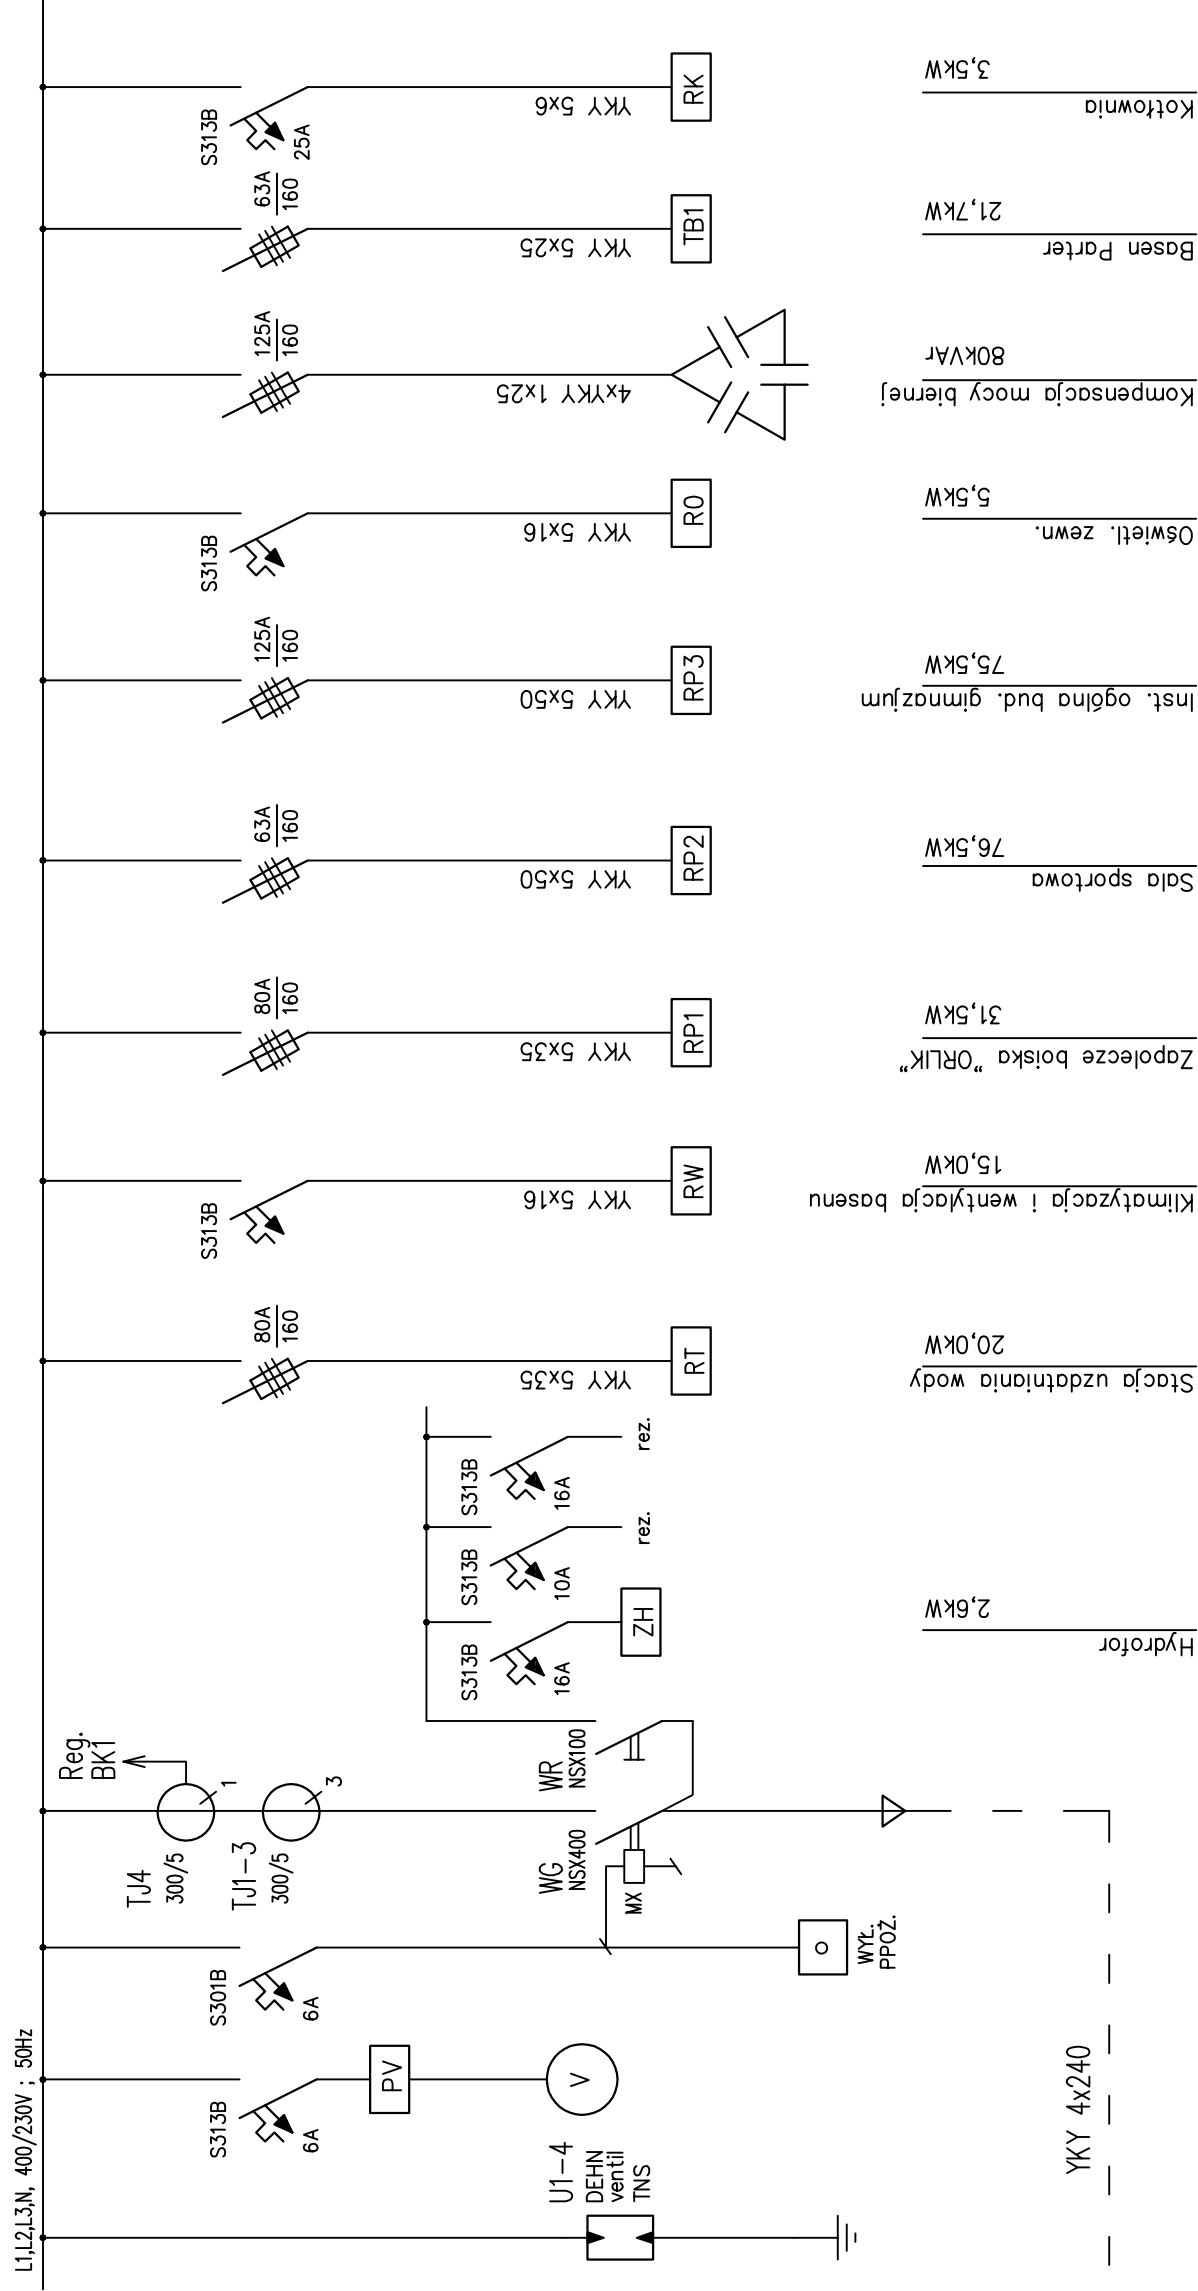


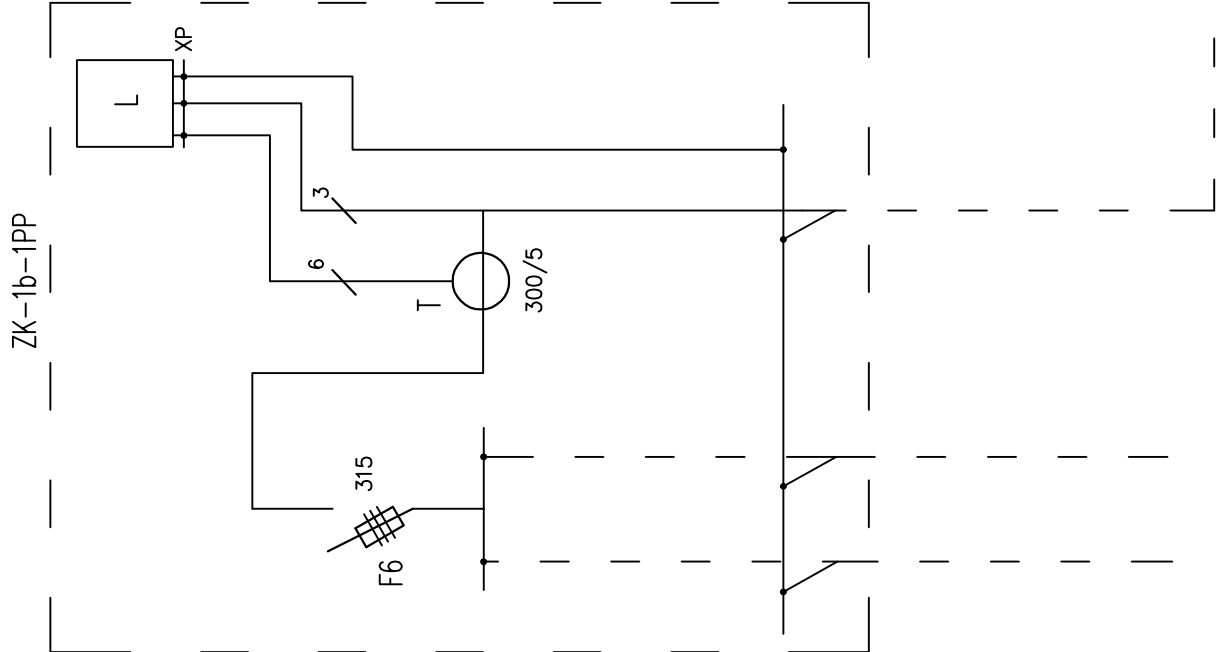

PROEXBUD WROCŁAW Sp. z o.o.

BIURO ARCHITEKTONICZNO-INŻYNIERSKIE
MURZÓŁA 60 00-700 ŁÓDŹ

NIP: 895-10-05-567
fax: + 48 71 793 00 16

e-mail: maki@proexbud.com

e-mail: proexbud@gmail.com

inwestor:

ul. Słoneczna, Szczawno Zdrój
działka: nr 194/2, części działek
AM 462.324.1731, 1732, 1733,

aza: DPO I EKT

WYKONAWCY I PROJEKT

Branża:	Treść:
---------	--------

Projektant architektury:
mgr inż. arch.
Małgorzata Kiestrzyń
nr upr. 222/87/UW
spec. architektoniczna

PROJEKT CHRONIONY USTAWĄ O PRAWACH AUTORSKICH, WSZELKIE PRAWA ZASTRZEŻONE

Mr rys.

10-E

Data
08.2011

Skala:

pracował: mgr inż. Z. Kowaluk
spec. inst. w/z inst. elektr.

awdz.: mgr inż. R. Jaworski
spec. inst. w/z inst. elektr.

PROJEKT CHRONIONY I ISTAWA O PRAWACH AUTORSKICH WSZEI KIE PRAWA ZA STRZEŻONE

PROJEKT OBRONIŁ SIĘ PRZECIWO WYKORZYSTANIU TEGO PROJEKTU PRZEZ INNE JEDNOSTKI PROJEKT. WYMAGA ZGODY AUTORA