



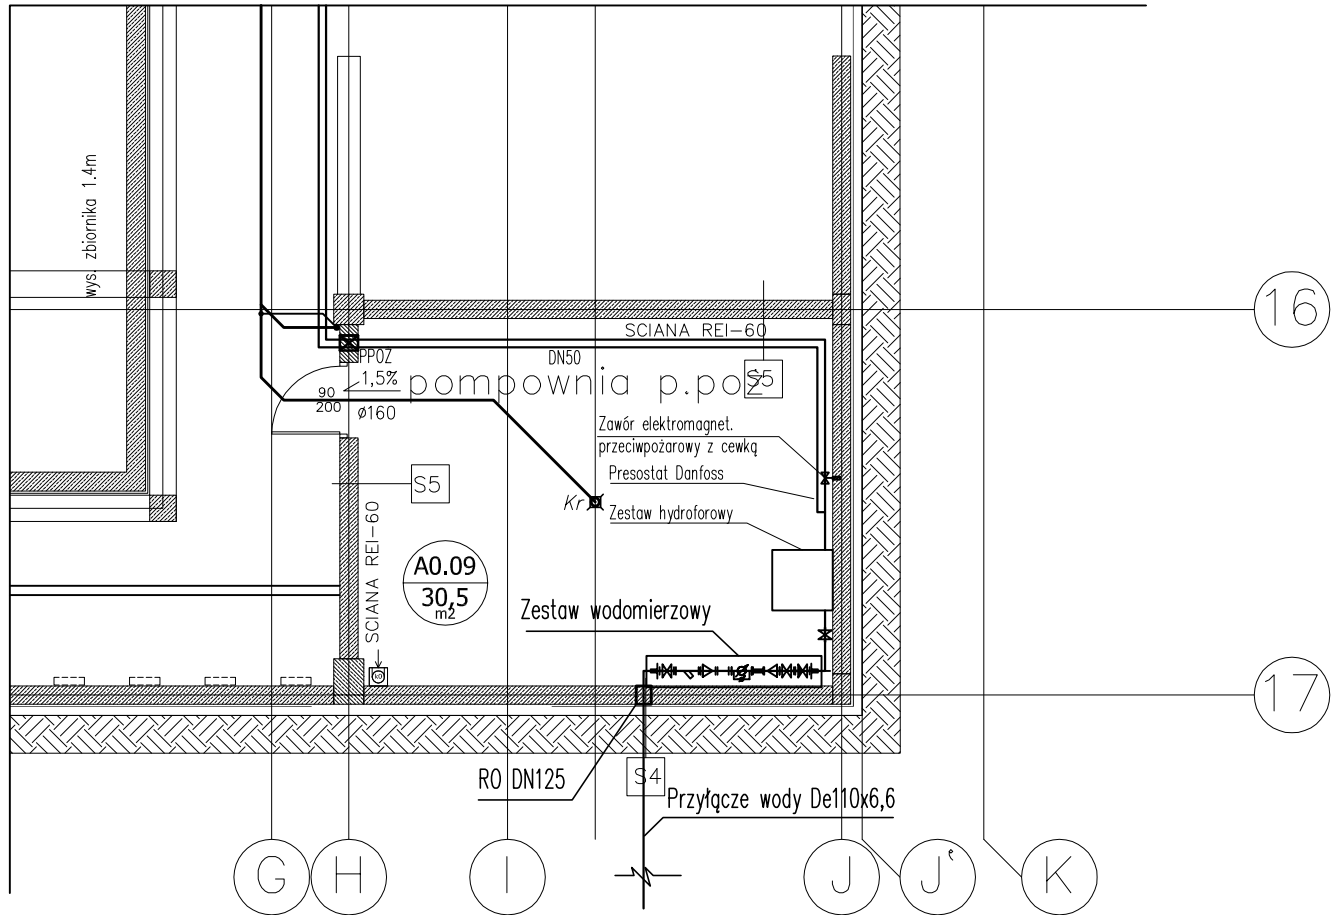

SCHEMAT ZESTAWU WODOMIERZOWEGO [b.s.]

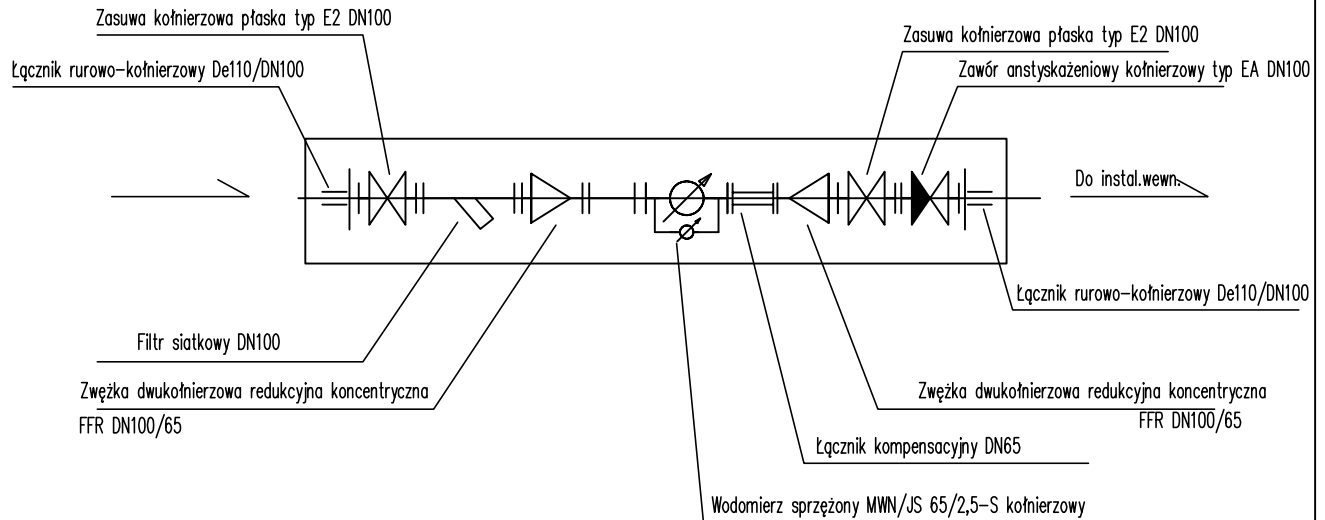

PROEXBUD WROCŁAW Sp. z o.o.

BIURO ARCHITEKTONICZNO-INŻYNIERSKIE

siedziba: 50-202 WROCŁAW ul. Ks. Włodza 45/14
NIP: 895-10-05-567 e-mail: maki@proexbud.com e-mail: proexbud@gmail.com
fax: + 48 71 793 00 16 tel: + 48 71 793 00 15 tel: + 48 71 796 65 65

Inwestor: UZDROWISKOWA GMINA MIEJSKA Szczawno-Zdrój ul. Kościuszki 17, 58-310 Szczawno Zdr NIP 886-25-72-767, REGON 890718219	Adres inwestycji: ul. Słoneczna, Szczawno Zdrój działka: nr 194/2, część działek: 192/3, 195dr, 263dr, 191/1, 191/2 w, 191/3, 182dr, obręb 1 Szczawno Zdrój, AM - 3	Nr rys. ISZ- 3
Faza: PROJEKT WYKONAWCZY	Adres inwestycji: Kompleks oświatowo-sportowo-rekreacyjny	Data 06.2011
Branża: INSTALACJE SANITARNE	Treść: FRAGMENT RZUTU POMIESZCZENIA Z WODOMIERZEM. SCHEMAT ZESTAWU WODOMIERZOWEGO.	Skala: 1:100
Projektant inst. sanitarnych: mgr inż. Mirosław Smolny spec. inst. w/z sieci, inst. i urz. ciepł., went., gaz., wodoc. i kanaliz. nr upr. 105 / DOŚ / 06	Sprawdzający inst. sanitarnych: mgr inż. Magdalena Król-Cegłowska nr upr. 226 / DOŚ / 05 spec. inst. w/z siec, inst. i urz. ciepł., went., gaz., wodoc. i kanaliz.	

**PROJEKT CHRONIONY USTAWĄ O PRAWACH AUTORSKICH, WSZELKIE PRAWA ZASTRZEŻONE
WYKORZYSTYWANIE TEGO PROJEKTU PRZEZ INNE JEDNOSTKI PROJEKT. WYMAGA ZGODY AUTORA**