


# DETAL 6 1:10

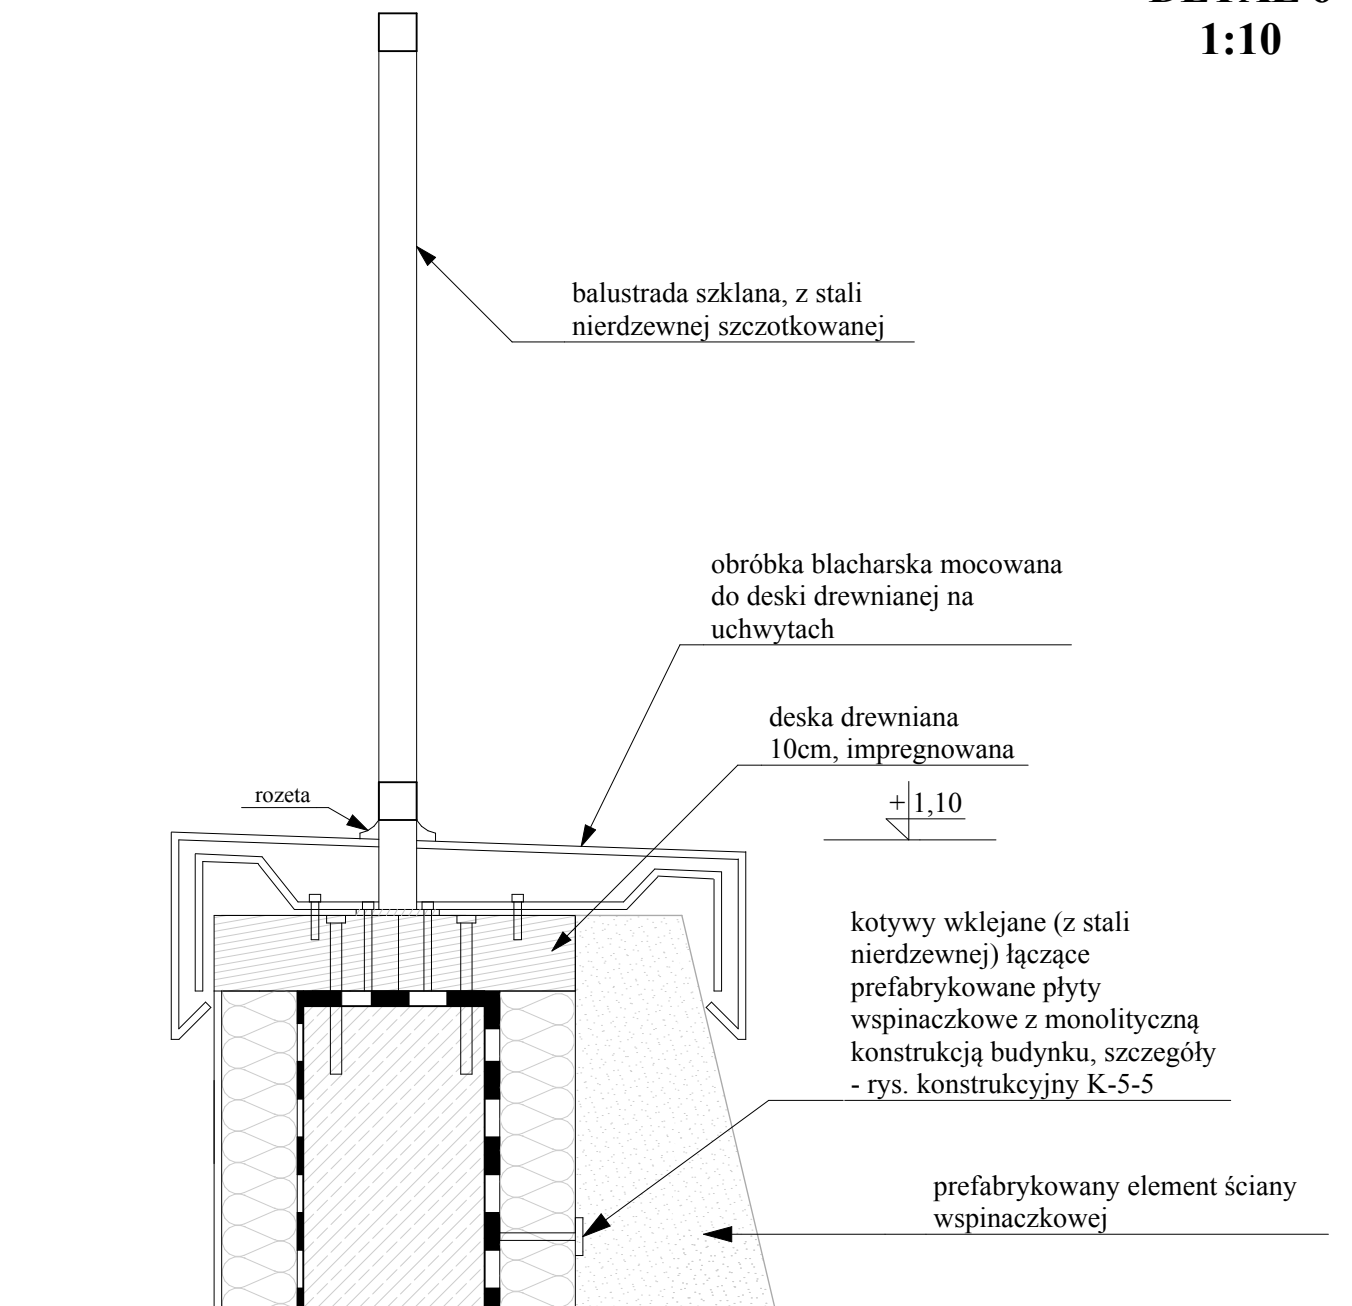

## UWAGA:

- 1) Wszystkie prace wykonać zgodnie ze sztuką budowlaną, obowiązującymi normami oraz instrukcjami producentów.
- 2) Rozwiązania warsztatowe należy omówić z projektantem.
- 3) Rzut, przekrój i opis techniczny należy łącznie rozpatrywać.
- 4) Wymiary okien podane w ościeżnicach (światło otworu bez kasety rolety), wymiary drzwi stolarki wewnętrznej podane w ościeżnicach (światło przejściach).
- 5) Wysokość montażu parapetu podano jako wysokość od posadzki w centymetrach.
- 6) Przed przystąpieniem do robót budowlanych należy sprawdzić wymiary oraz ilości na miejscu budowy.

temat rysunku:

**Detal 6**

PRACOWNIA PROJEKTOWA  
mgr inż. arch. Bernard Łopacz  
ul. Śródkowa 5  
47-400 Racibórz



**ARCHIDOM**

e-mail: archidom@wp.pl

Projekt:

**PROJEKT ZAGOSPODAROWANIA NA CELE  
REKREACYJNO-SPORTOWE CZĘŚCI TERNU  
WZGÓRZA GEDYMINA I SŁONECZNEJ POLANY  
W SZCZAWNIE ZDRÓJ**

Inwestor:

**UZDROWISKOWA GMINA MIEJSKA SZCZAWNO ZDRÓJ**  
ul. Kościuszki 17, 58-310 Szczawno Zdrój

rysunek nr:

**A14**

faza:

projekt wykonawczy

skala:

1:10

Projektant:

mgr inż. arch. Bernard Łopacz  
nr 171/91/OP

Sprawdzający:

mgr inż. arch. Piotr Bykowski  
nr OKK/UpB/07/04

Opracowanie:

inż. arch. Rafał Fuchs  
inż. arch. Kamila Trzós

data opracowania:

Luty 2014