



DETAL 7
1:10

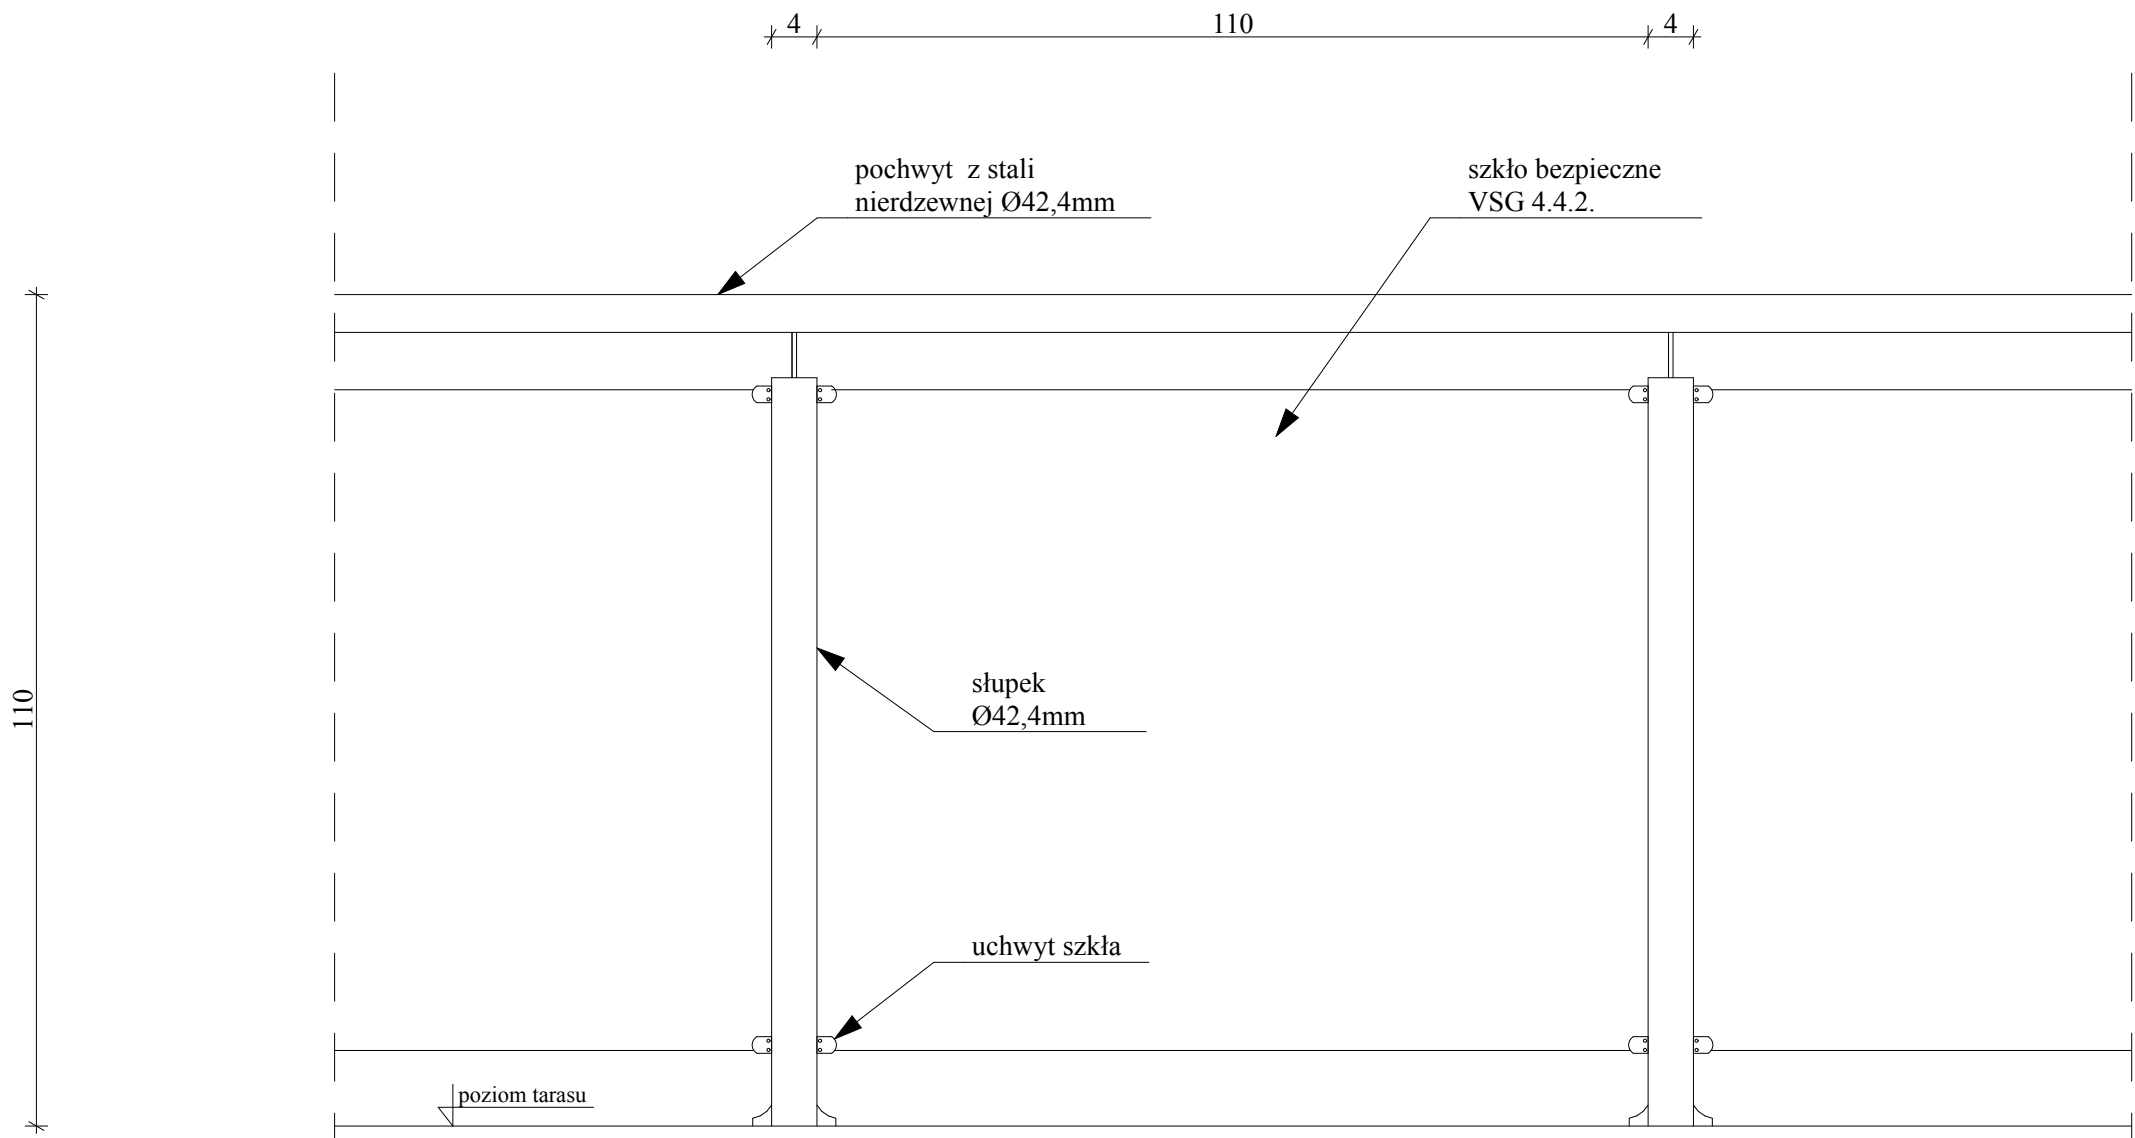

Balustrada ze stali nierdzewnej wypełniona szkłem bezpiecznym klejonym VSG 4.4.2., mocowanie balustrady górne do murku oporowego, wykonanie standardowe: słupki Ø 42,4mm uzbrojone w 2 łączniki do szkła, pochwyt Ø42,4mm, łącznik systemowy do szkła. Rozeta maskująca 95mm. Wykończenie stali nierdzewnej - szlif (satyna).

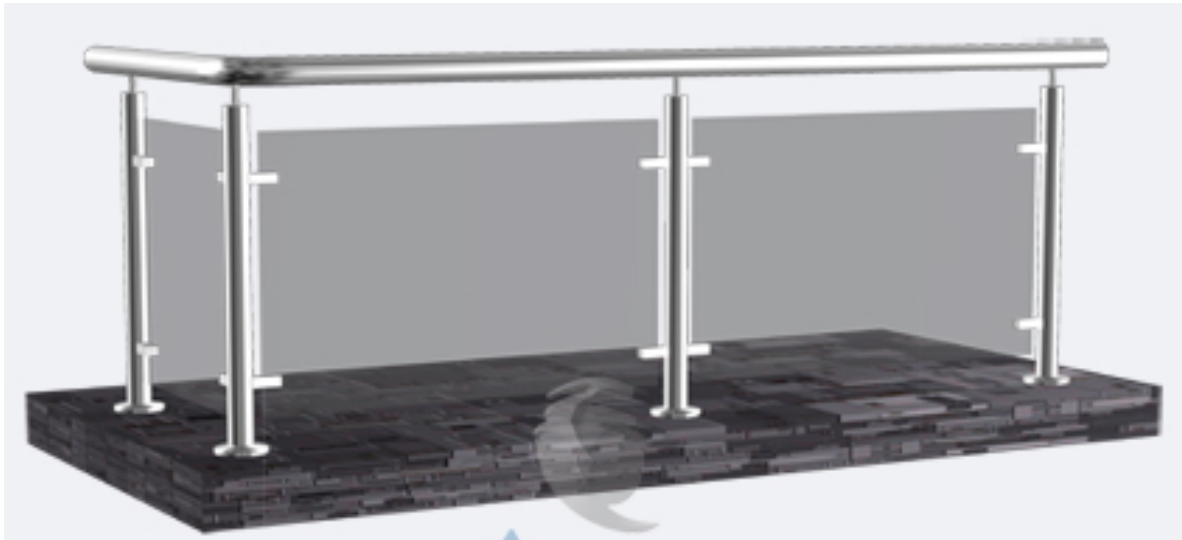

UWAGA:
1) Wszystkie prace wykonać zgodnie ze sztuką budowlaną, obowiązującymi normami oraz instrukcjami producentów.
2) Rozwiązania warsztatowe należy omówić z projektantem.
3) Rzut, przekrój i opis techniczny należy łącznie rozpatrywać.
4) Wymiary okien podane w ościeżnicach (światło otworu bez kasety rolety), wymiary drzwi stolarki wewnętrznej podane w ościeżnicach (światło przejściach).
5) Wysokość montażu parapetu podano jako wysokość od posadzki w centymetrach.
6) Przed przystąpieniem do robót budowlanych należy sprawdzić wymiary oraz ilości na miejscu budowy.

temat rysunku: Detal 7		Projekt: PROJEKT ZAGOSPODAROWANIA NA CELE REKREACYJNO-SPORTOWE CZĘŚCI TERNU WZGÓRZA GEDYMINA I SŁONECZNEJ POLANY W SZCZAWNIE ZDRÓJ	
Inwestor: UZDROWISKOWA GMINA MIEJSKA SZCZAWNO ZDRÓJ ul. Kościuszki 17, 58-310 Szczawno Zdrój		rysunek nr: A15 faza: projekt wykonawczy	
Projektant: mgr inż. arch. Bernard Łopacz nr 171/91/OP		skala: 1:10	
Opracowanie: inż. arch. Rafał Fuchs inż. arch. Kamila Trzos		Sprawdzający: mgr inż. arch. Piotr Bykowski nr OKK/UpB/07/04	
e-mail: archidom@wp.pl		data opracowania: Luty 2014	