


# PROJEKTOWANA BALUSTRADA

przy terenowych schodach

z kostki betonowej

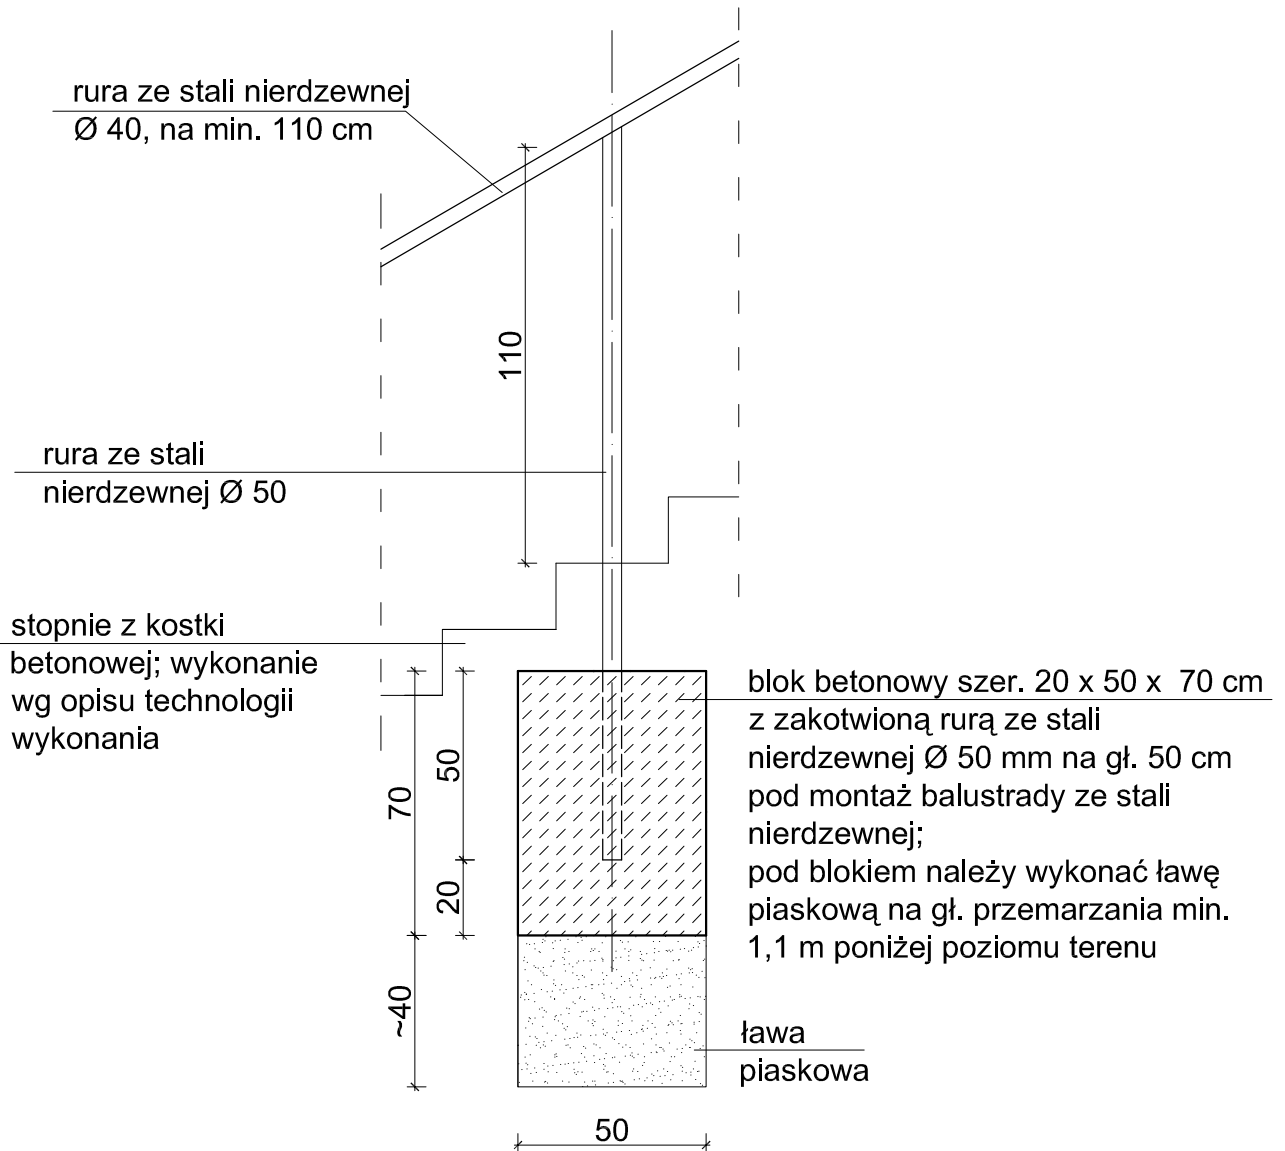

## DANE MATERIAŁOWE:

beton: C 12/15 (B 15)

## UWAGA:

- 1) Wszystkie prace wykonać ze sztuką budowlaną, obowiązującymi normami oraz instrukcjami producentów
- 2) Rozwiązania warsztatowe należy omówić z projektantem
- 3) Rzut, przekrój i opis techniczny należy łącznie rozpatrywać
- 4) Przed przystąpieniem do robót budowlanych należy sprawdzić wymiary oraz ilości na miejscu budowy

projekt : PROJEKT ZAGOSPODAROWANIA NA CELE REKREACYJNO - SPORTOWE CZĘŚCI  
TERENU WZGÓRZA GEDYMINA I SŁONECZNEJ POLANY



temat rysunku: **KOTWIENIE BALUSTRADY  
SCHODÓW ZEWNĘTRZNYCH**

projektant:  
mgr inż. arch. Bernard Łopacz  
nr 171/91/OP  
mgr inż. arch. Piotr Bykowski  
nr OKK/UpB/07/04

inwestor: **UZDROWISKOWA  
GMINA MIEJSKA  
SZCZAWNO ZDRÓJ**  
ul. Kościuszki 17,  
58-310 Szczawno Zdrój

skala: **1:20**

data opracowania:  
październik 2013

rysunek nr:

**Z-6**