


SCHEMAT MONTAŻOWY STUDNI WODOMIERZOWEJ

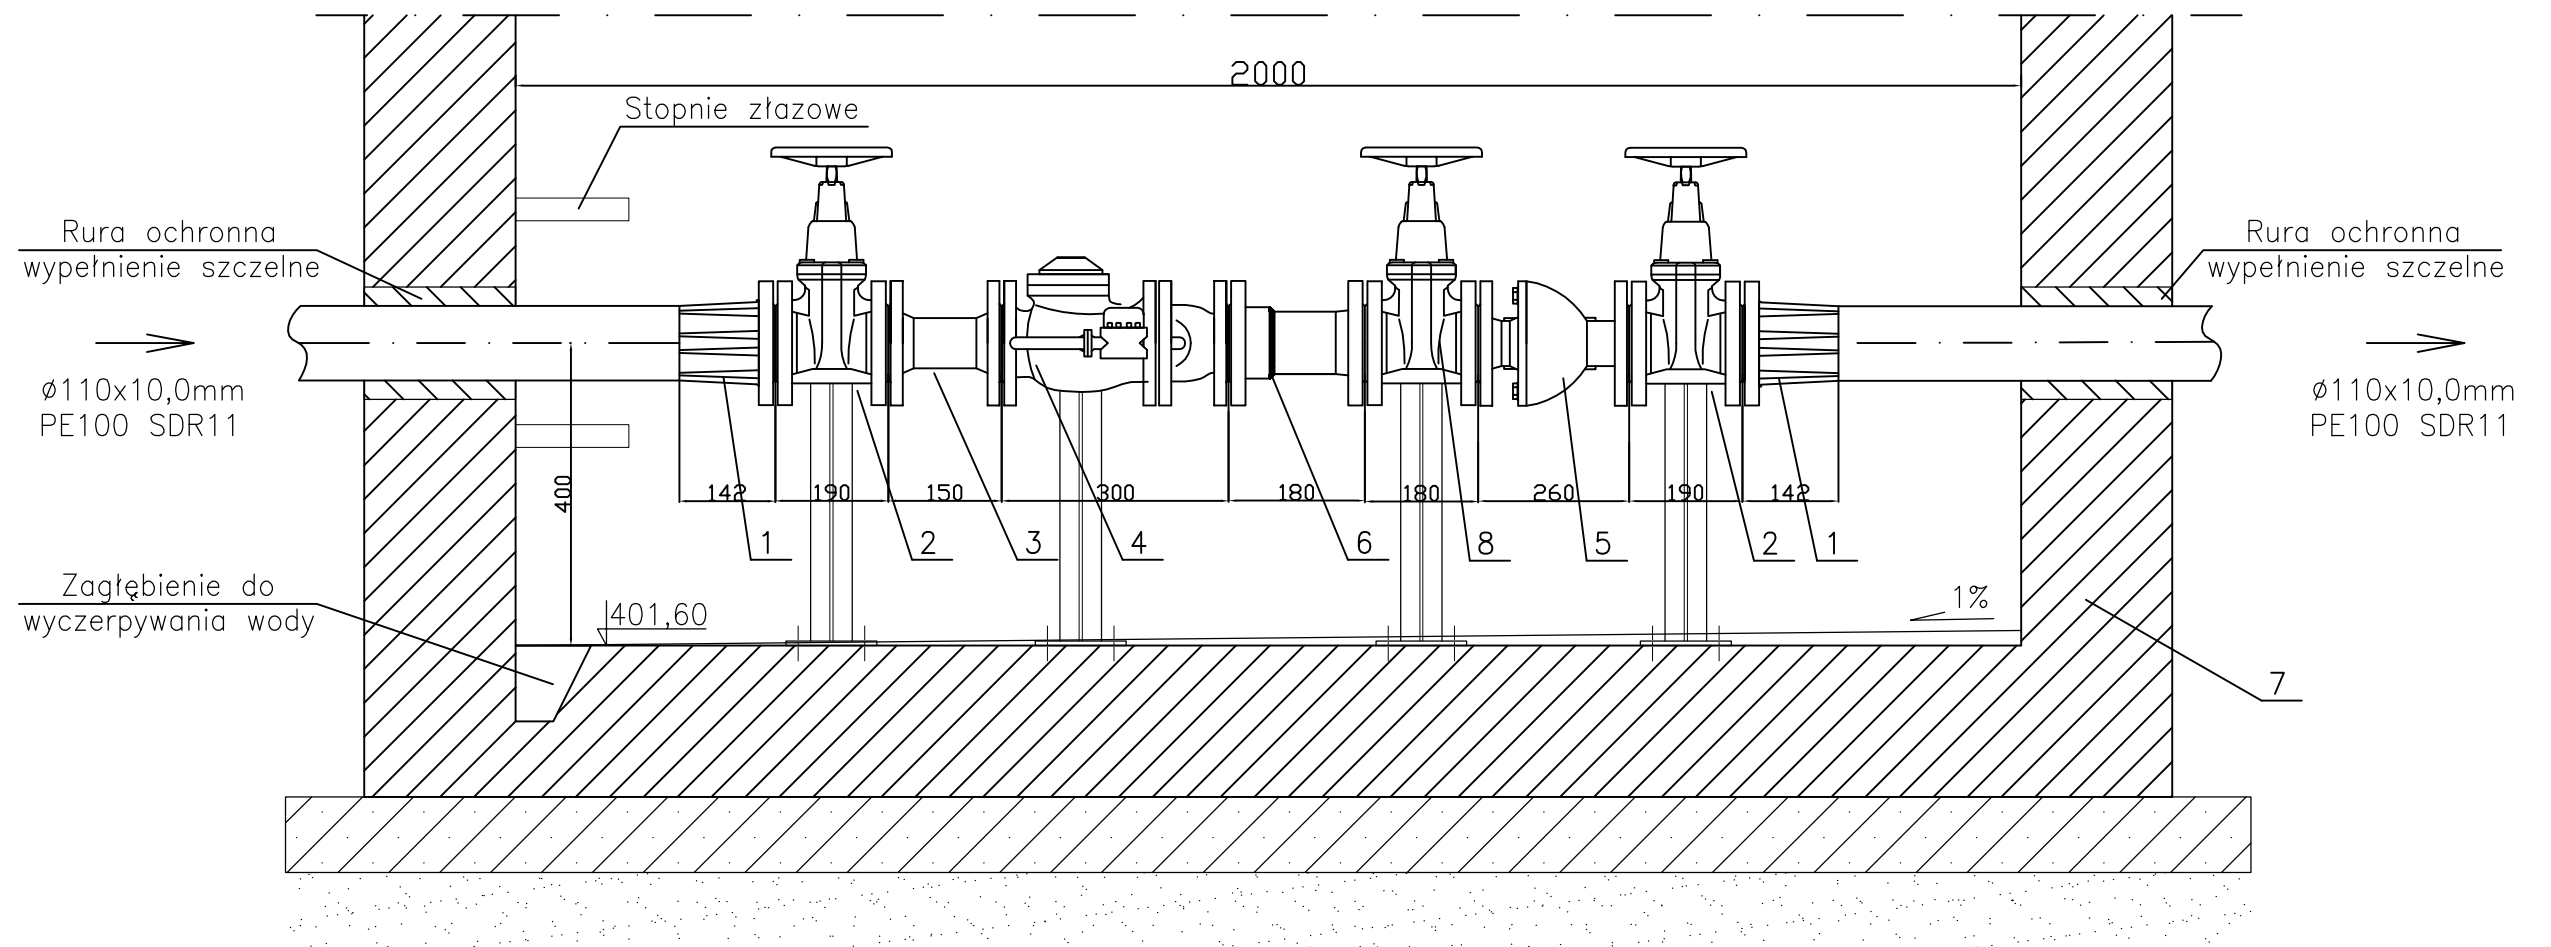

1	Kołnierz DN100 z króćcem PEø110 do zgrzewania	2szt.
2	Zasuwa kołnierzowa typu E DN100/80	2szt.
3	Króciec dwukołnierzowy DN80 L=150mm	1szt.
4	Wodomierz sprzężony PoWoGaz MWN/JS80/2,5-S DN80	1szt.
5	Zawór zwrotny antyskażeniowy DN80 typ EA	1szt.
6	Kształtka kompensująca (montażowo-demontażowa) DN80	1szt.
7	Studnia z kręgów betonowych ø2000mm, izolowana zwieńczenie : – płyta pokrywowa 300kN ø2000/625/200mm – pokrywa żeliwna ø600mm, klasa D400	1szt. 1szt.
8	Zasuwa kołnierzowa typu E DN80	1szt.

ADV			
p r o j e k t			
58-310 SZCZAWNO-ZDRÓJ, UL. SAPERÓW 1/1			
Projektant:	mgr inż. Ewa Agata Nowak	135/02/DUW	Data: 01.2013
Asystent:	mgr inż. Tomasz Nowak mgr inż. Marcin Dunowski		Stadium: PW
Temat:	Budowa odcinków sieci wodociągowej i kanalizacji sanitarnej oraz stacji podwyższania ciśnienia wody wraz z linią elektryczną zasilającą stację, w celu przyłączenia pawilonu klubowego planowanego na terenie działki o nr ewid. 678/2 obr. 1 w Szczawnie-Zdroju, dz. nr 149/2, 353/26, 678/2, obr. 1 Szczawno-Zdrój		Skala: 1:10
Inwestor:	Uzdrowskova Gmina Miejska Szczawno-Zdrój ul. Kościuszki 17, 58-310 Szczawno-Zdrój		Nr. rys.: 3
Tytuł rys.:	Schemat montażowy studni wodomierzowej		