


P.p. = 398,00 m n.p.m.

Rzędna terenu	[m n.p.m.]	406,10	406,95	409,95	409,95	409,95	421,70	423,90	427,22	428,60	431,40	431,90	433,10
Rzędna dna kanatu	[m n.p.m.]	404,90	405,75	408,75	406,48	411,90	414,85	418,79	426,02	427,23	429,60	430,00	431,90
Zagłębienie	[m]	1,20	1,20	1,20	3,48	1,70	6,85	5,11	1,20	1,37	1,20	1,40	1,30
Długość odcinka	[m]		15,80	7,25	6,05	5,00	13,50	24,65	45,35	13,95	41,10	13,45	18,70
Odstępek	[m]	0,00	15,80	23,05	29,10	34,10	47,60	72,25	117,60	131,55	172,65	186,10	204,80
Spadek	[‰]		5,4%	10,0%					16,1%		6,5%		3,0%
Średnica	[mm]		PVC-UØ200	WehoPipe de225x13,4mm PE100RC SDR17						PVC-UØ200			PVC-UØ200

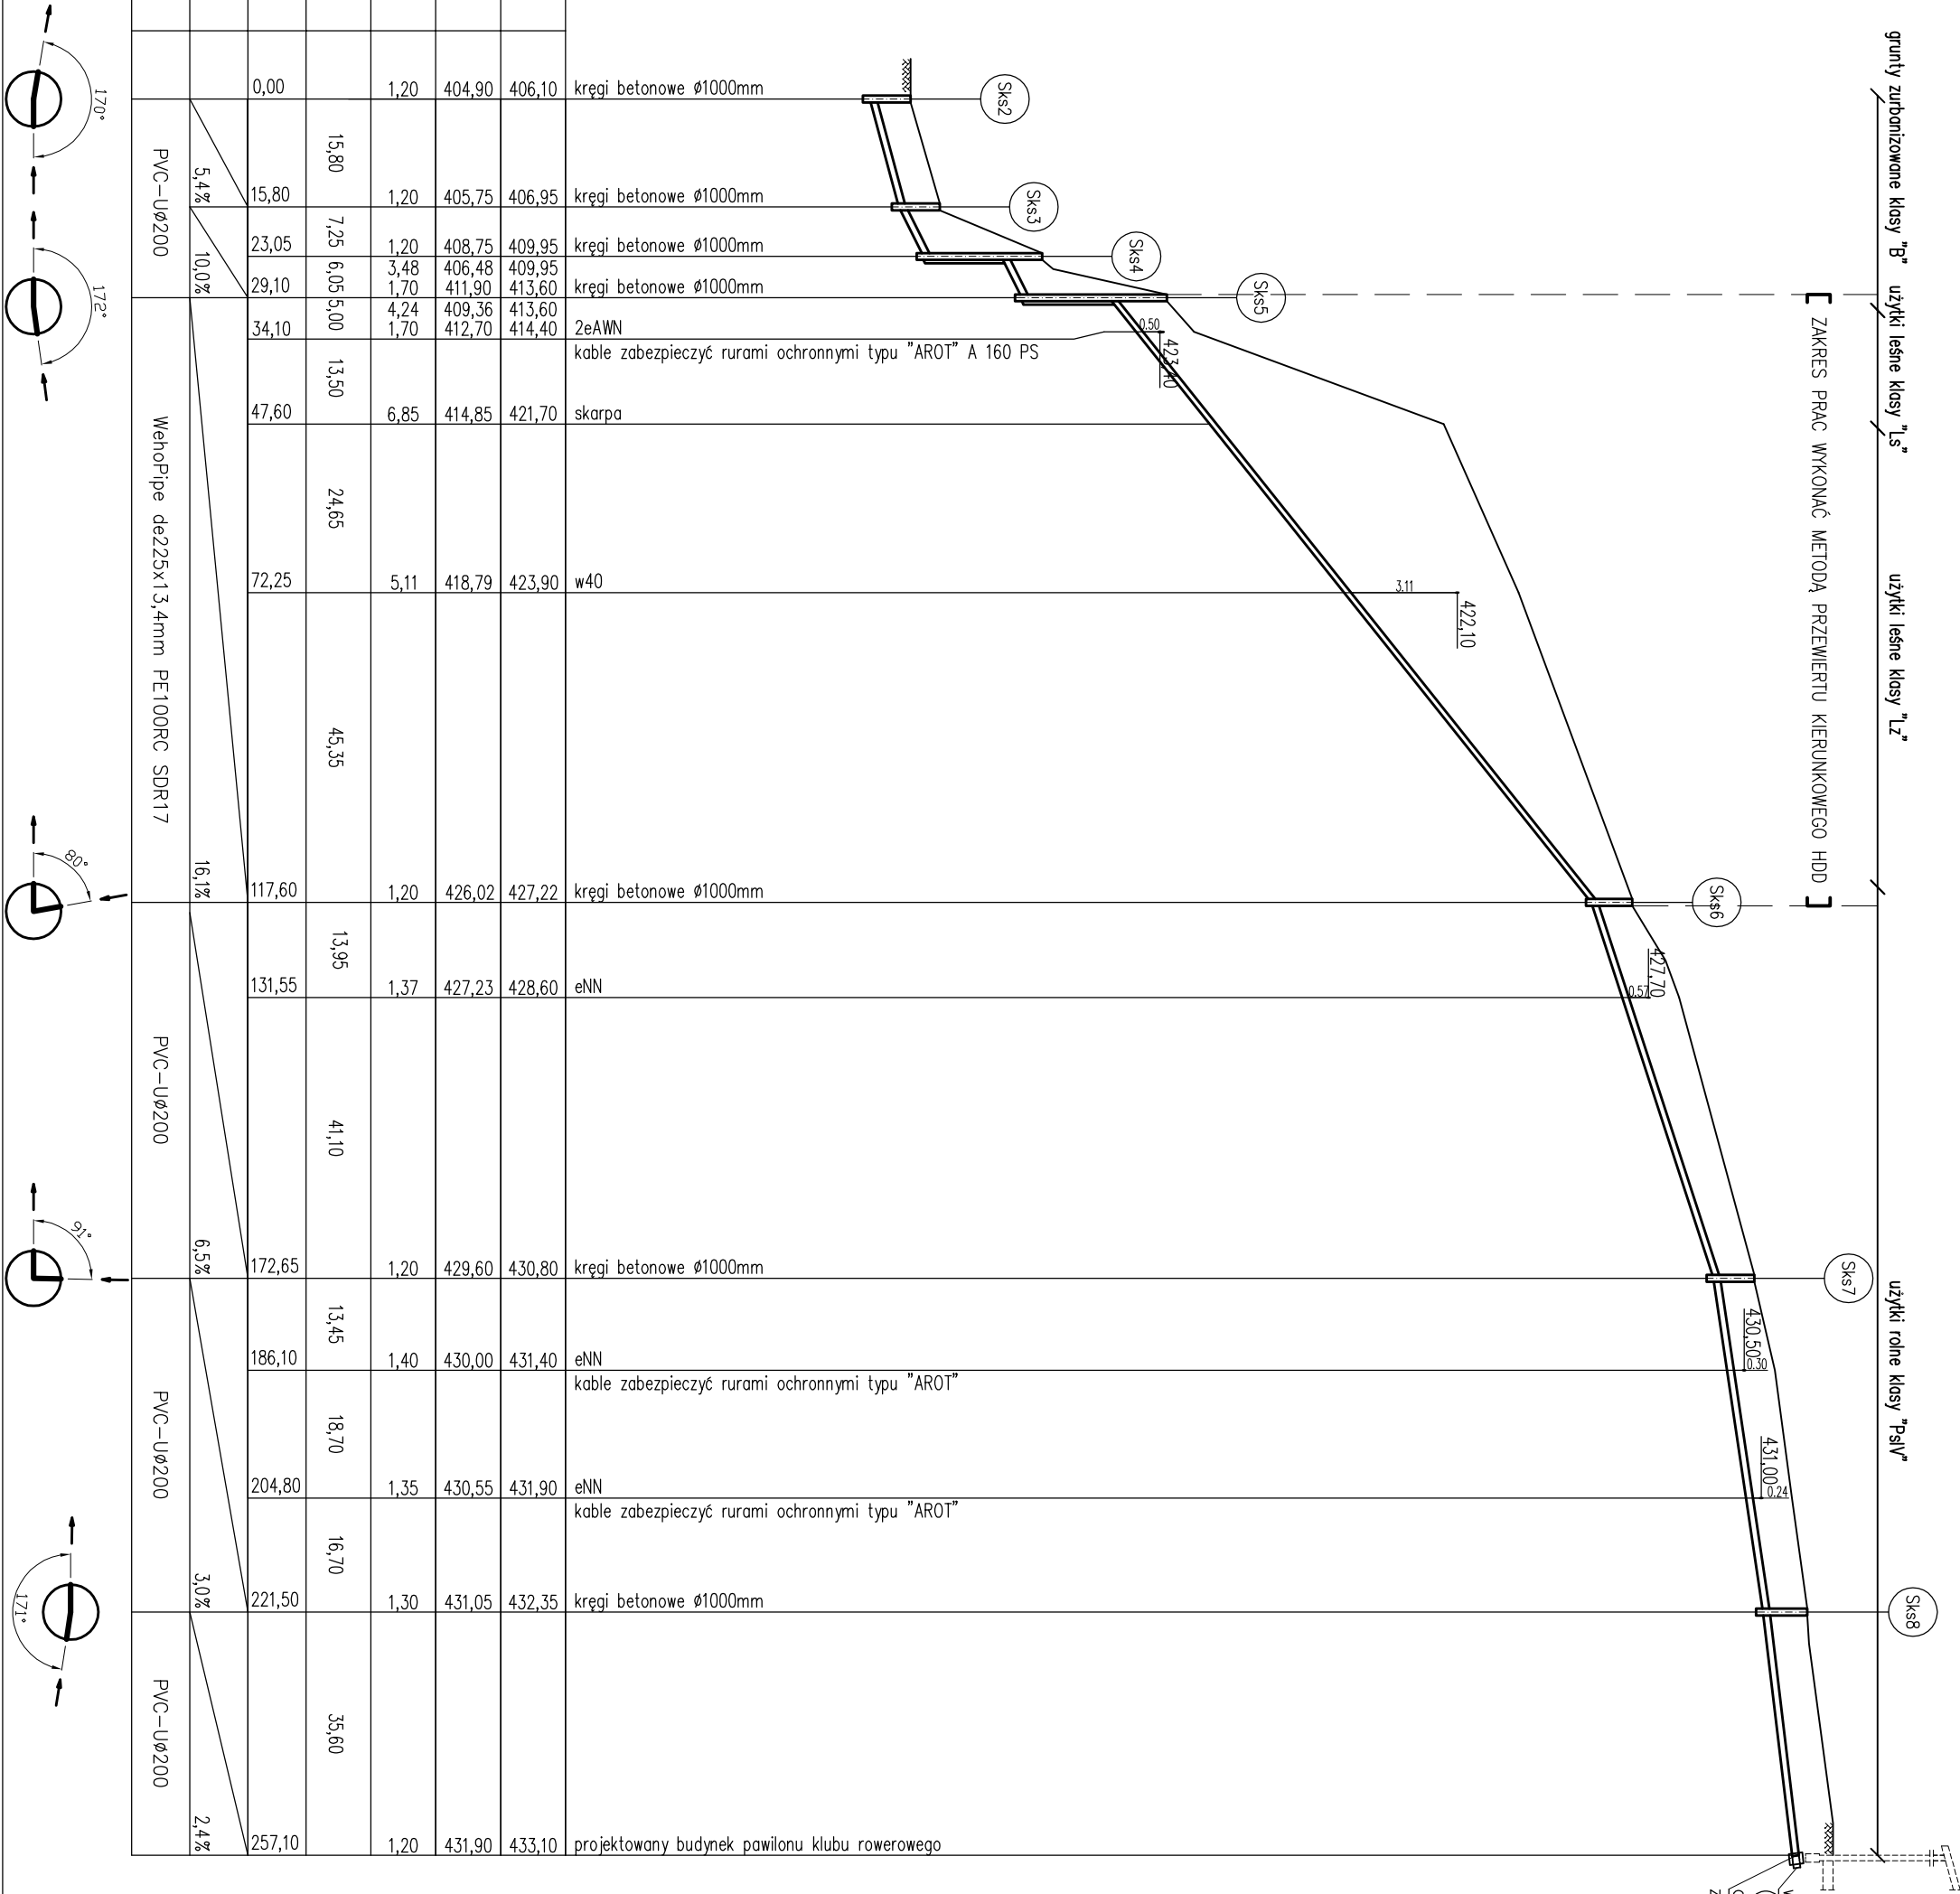

Nr studni	Elementy studni	Wysokosc H [mm]	Ilosc [szt.]
Sk1	Wiaz zeliwny B125	150	1
	Pierścien FPD	100	1
	Zwężka FZW	600	1
	Podstawa FS DN1000	1150	1
Sk2	Wiaz zeliwny B125	150	1
	Pierścien FPD	100	1
	Płyta FP	200	1
	Podstawa FS DN1000	900	1
Sk3	Wiaz zeliwny B125	150	1
	Pierścien FPD	100	1
	Płyta FP	200	1
	Podstawa FS DN1000	900	1
Sk4	Wiaz zeliwny B125	150	1
	Pierścien FPD	100	1
	Zwężka FZW	600	1
	Krg FK DN1000	750	2
Podstawa FS DN1000	1300	1	
Sk5	Wiaz zeliwny B125	150	1
	Pierścien FPD	100	1
	Zwężka FZW	600	1
	Krg FK DN1000	750	3
Podstawa FS DN1000	1300	1	
Sk6	Wiaz zeliwny B125	150	1
	Pierścien FPD	100	1
	Płyta FP	200	1
	Podstawa FS DN1000	900	1
Sk7	Wiaz zeliwny B125	150	1
	Pierścien FPD	100	1
	Płyta FP	200	1
	Podstawa FS DN1000	900	1
Sk8	Wiaz zeliwny B125	150	1
	Pierścien FPD	100	1
	Płyta FP	200	1
	Podstawa FS DN1000	1000	1

<div style="text-align: center;"> <p>ADV</p> <p>projekt</p> </div>	
<div style="text-align: center;"> <p>58-310 SZCZAWNO-ZDRÓJ, UL. SAPERÓW 1/1</p> </div>	
Projektant:	mgr inż. Ewa Agota Nowak
Asystent:	mgr inż. Tomasz Nowak mgr inż. Marcin Dunowski
Temat:	<p> Budowa doświłek sieci wodociągowej i kanalizacji sanitarnej oraz sieci podwyższenia ciśnienia wody wraz z linią elektryczną zasilającą sieć, w celu przyłączenia pominiętu kilobowego pionowego na terenie działki o nr ewid. 678/2 obr. 1 w Szczawinie-Zdroju, dz. nr 149/2, 353/2b, 678/2, obr. 1, Szczawino-Zdrój</p>
Inwestor:	<p> Urząd Gminy Szczawno-Zdrój</p> <p> ul. Kosciuszki 17, 58-310 Szczawno-Zdrój</p>
Tytuł rys.:	Profil sieci kanalizacji sanitarnej Skrz. budynek
<div style="display: flex; justify-content: space-between;"> <div> <p>Data:</p> <p>01.2013</p> </div> <div> <p>Stadium:</p> <p>PW</p> </div> </div>	
<div style="display: flex; justify-content: space-between;"> <div> <p>Skala:</p> <p>1:200/1:1000</p> </div> <div> <p>Nr. rys.:</p> <p>7</p> </div> </div>	