


SCHEMAT MONTAŻOWY STUDNI WODOMIERZOWEJ

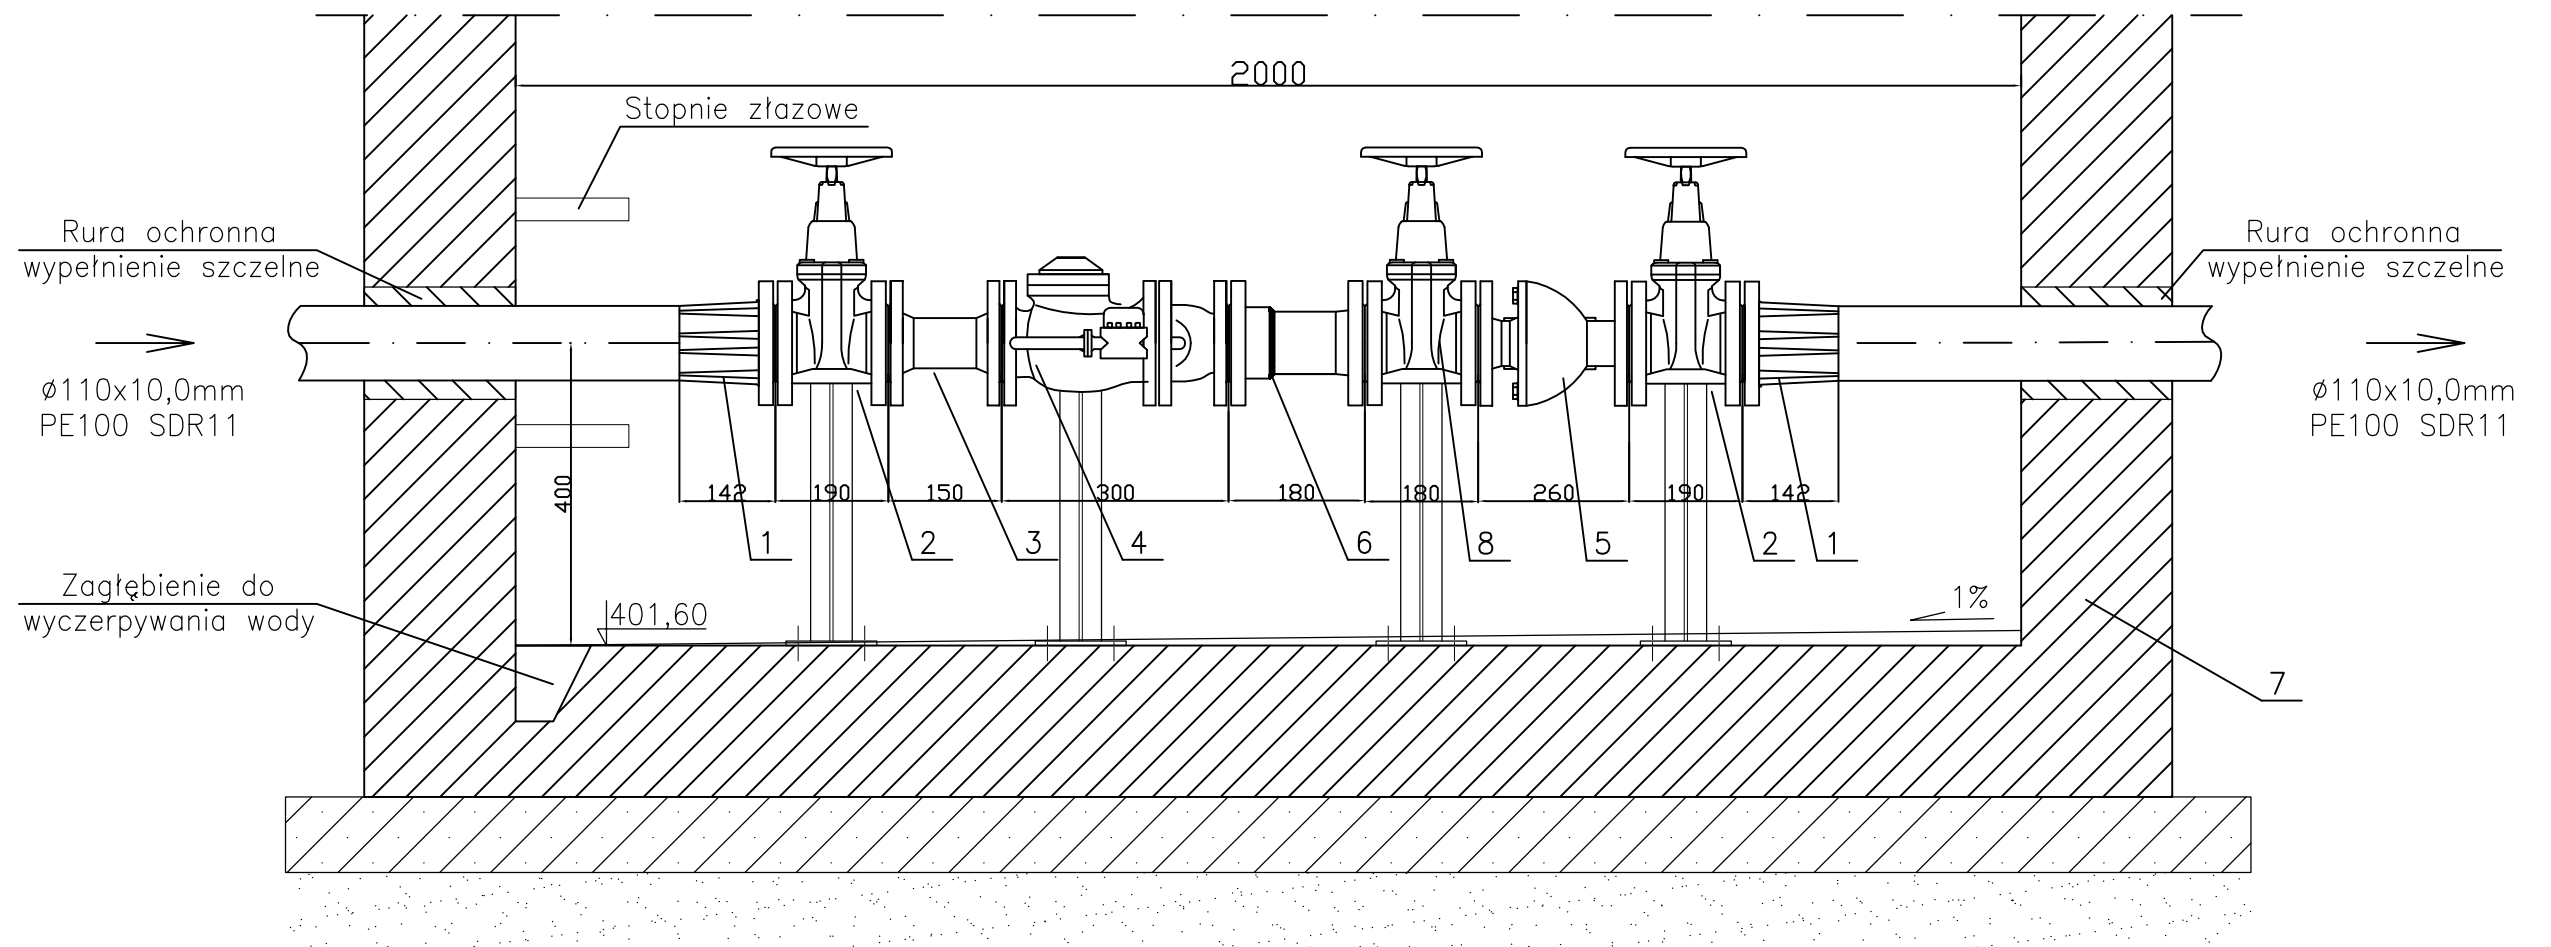

- | | | |
|---|---|----------------|
| 1 | Kołnierz DN100 z króćcem PEØ110 do zgrzewania | 2szt. |
| 2 | Zasuwa kołnierzowa typu E DN100/80 | 2szt. |
| 3 | Króciec dwukołnierzowy DN80 L=150mm | 1szt. |
| 4 | Wodomierz sprzężony PoWoGaz MWN/JS80/2,5-S DN80 | 1szt. |
| 5 | Zawór zwrotny antyskażeniowy DN80 typ EA | 1szt. |
| 6 | Kształtka kompensująca (montażowo-demontażowa) DN80 | 1szt. |
| 7 | Studnia z kręgów betonowych Ø2000mm, izolowana
zwieńczenie : – płyta pokrywowa 300kN Ø2000/625/200mm
– pokrywa żeliwna Ø600mm, klasa D400 | 1szt.
1szt. |
| 8 | Zasuwa kołnierzowa typu E DN80 | 1szt. |

ADV				p r o j e k t	
58-310 SZCZAWNO-ZDRÓJ, UL. SAPERÓW 1/1					
Projektant:	mgr inż. Ewa Agata Nowak	135/02/DUW		Data:	01.2013
Asystent:	mgr inż. Tomasz Nowak mgr inż. Marcin Dunowski			Stadium:	PB
Temat:	Budowa odcinków sieci wodociągowej i kanalizacji sanitarnej oraz stacji podwyższania ciśnienia wody wraz z linią elektryczną zasilającą stację, w celu przyłączenia pawilonu klubowego planowanego na terenie działki o nr ewid. 678/2 obr. 1 w Szczawnie-Zdroju, dz. nr 149/2, 353/26, 678/2, obr. 1 Szczawno-Zdrój			Skala:	1:10
Inwestor:	Uzdrowskova Gmina Miejska Szczawno-Zdrój ul. Kościuszki 17, 58-310 Szczawno-Zdrój			Nr. rys.:	3
Tytuł rys.:	Schemat montażowy studni wodomierzowej				