


230/400V, 50Hz  
L1,L2,L3

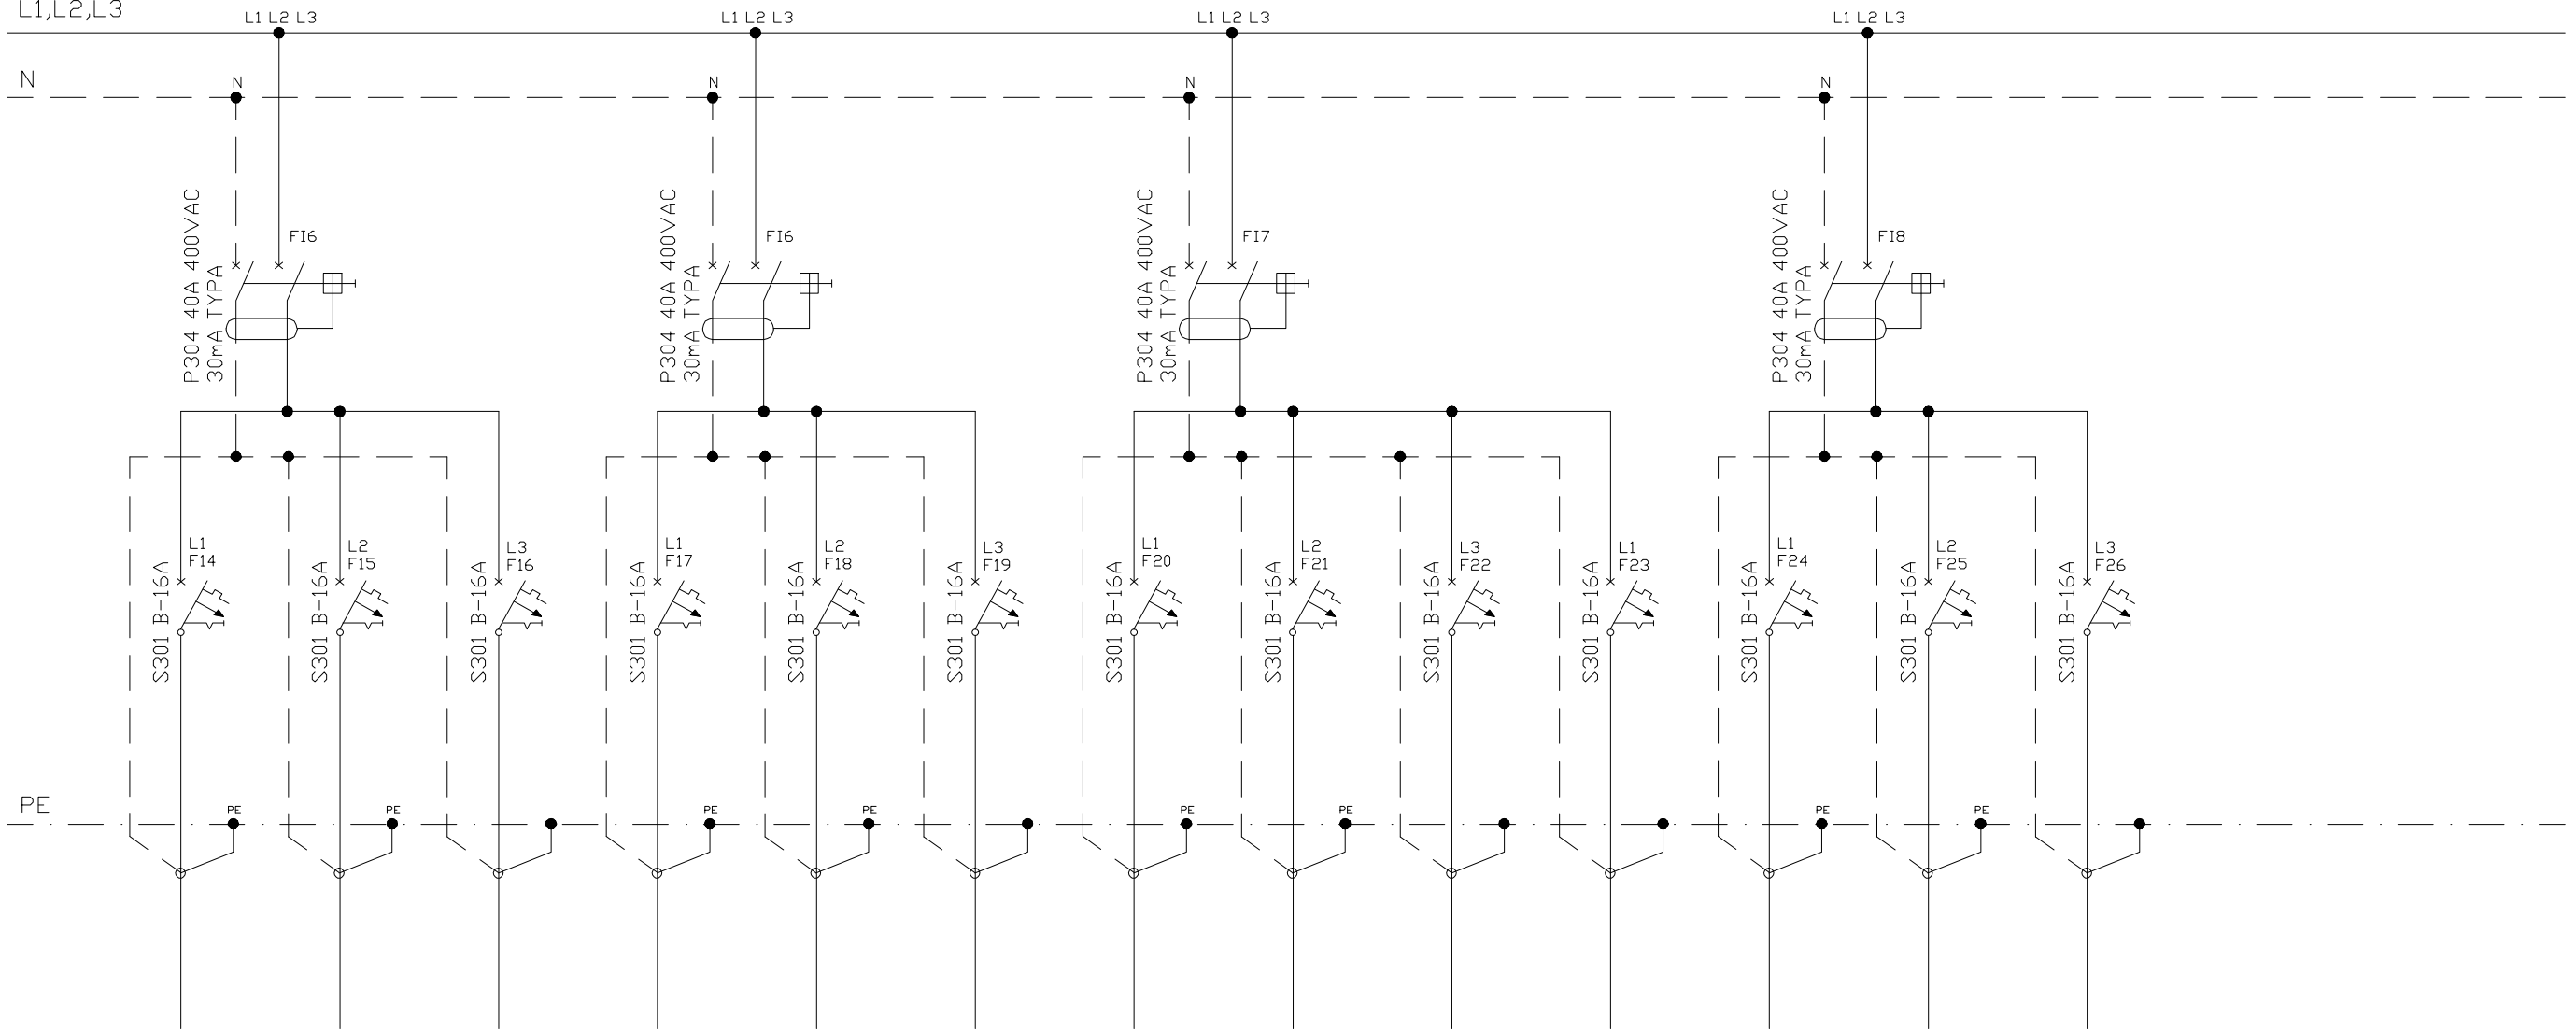

Nr obwodu	15	16	17	18	19	20	21	22	23	24	25	26	27	-	-
Nazwa	Ogrzewanie elektryczne	Ogrzewanie elektryczne	Ogrzewanie elektryczne	Ogrzewanie elektryczne	Ogrzewanie elektryczne	Ogrzewanie elektryczne	Ogrzewanie elektryczne	Ogrzewanie elektryczne	Ogrzewanie elektryczne	Ogrzewanie elektryczne	Ogrzewanie elektryczne	Ogrzewanie elektryczne	Ogrzewanie elektryczne	REZERWA	REZERWA
Moc [kW]	1,6	0,8	2,0	0,8	0,8	1,0	1,2	0,5	0,5	1,0	1,0	1,0	0,8	-	-
Typ przewodu	YDY	YDY	YDY	YDY	YDY	YDY	YDY	YDY	YDY	YDY	YDY	YDY	YDY	-	-
Przekrój mm <sup>2</sup>	3x2,5	3x2,5	3x2,5	3x2,5	3x2,5	3x2,5	3x2,5	3x2,5	3x2,5	3x2,5	3x2,5	3x2,5	3x2,5	-	-

UKŁAD TN-S  
SAMOCZYNNNE WYŁĄCZENIE ZASILANIA

Rozdzielnica wnąkowa z zamkiem  
6x24 IP40-1K08 1090x1145

**UWAGA!**  
Klauzula o stosowaniu materiałów zamiennych.  
Wszelkie nazwy własne produktów przywołane w zestawieniu materiałów służą określeniu pożądanego standardu wykonania, określeniu właściwości i wymogów technicznych założonych w dokumentacji technicznej dla danych rozwiązań.

TYTUŁ PROJEKTU	PROJEKT ZAGOSPODAROWANIA NA CELE REKREACYJNO-SPORTOWE CZĘŚCI TERENU WZGÓRZA GEDYMINA I SŁONECZNEJ POLANY W SZCZAWNIE ZDRÓJ.	OPRACOWANIE : KAZIMIERZ KUBIENIEC	PODPIS	BRANŻA: ELEKTRYCZNA
	TYTUŁ RYSUNKU			SCHMAT IDEOWY ROZDZIELNICY TB1 230/400V cz.2
ADRES INWESTYCJI	SZCZAWNO-ZDRÓJ , UL.NARCIARSKA , DZIAŁKA 678/2, OBR. 1	PRACOWNIA PROJEKTOWA "ARCHIDOM" MGR INŻ. ARCH. BERNARD ŁOPACZ ARCHIDOM TEL. 032/ 415 38 89 E-MAIL: ARCHIDOM-RACIBORZ@WP.PL	DATA: 02.2014	
INWESTOR	UZDROWISKOWA GMINA MIEJSKA SZCZAWNO ZDRÓJ UL. KOŚCIUSZKI 17, 58-310 SZCZAWNO ZDRÓJ.		STR. NR: 25	
				SKALA ---