


230/400V, 50Hz
L1,L2,L3

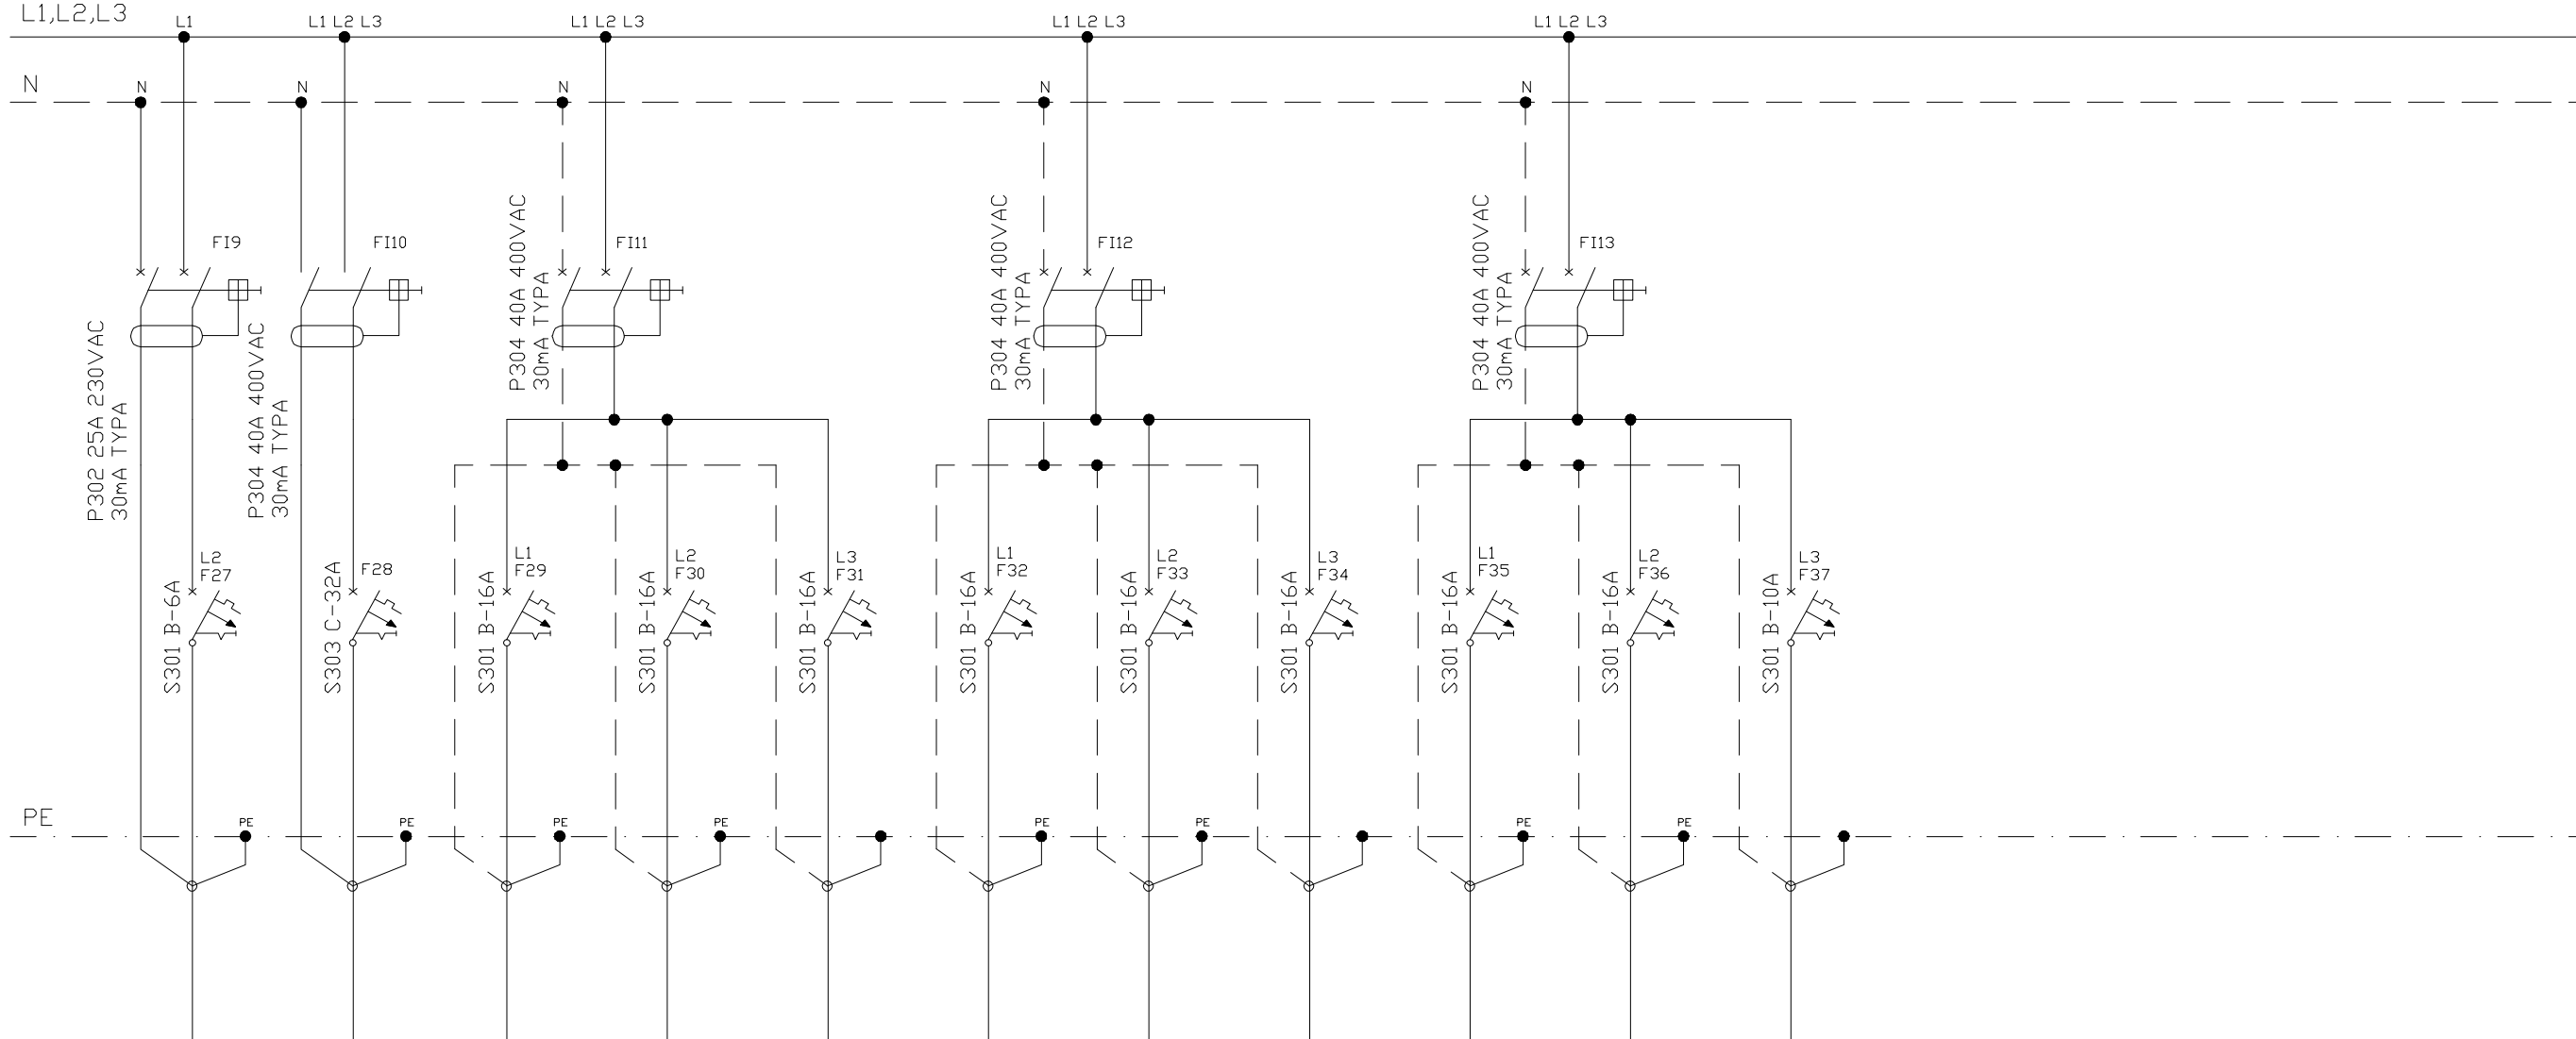

Nr obwodu	28	29	30	31	32	33	34	35	36	37	38	-	-	-	-
Nazwa	Wentylatory kanałowe	Nagrzewnica kanałowa	Ogrzewacz przepływowy	Ogrzewacz przepływowy	Ogrzewacz przepływowy	Ogrzewacz pojemnościowy	Ogrzewacz pojemnościowy	Ogrzewacz przepływowy	Gniazda 1-faz. ogólnego stosowania garaż	Napęd bramy garaż	Oświetlenie ogólne garaż	REZERWA	REZERWA	REZERWA	REZERWA
Moc [kW]	0,2	5,0	2,0	2,0	2,0	1,5	1,5	2,0	2,0	1,0	0,2	-	-	-	-
Typ przewodu	YDY	YKY	YDY	YDY	YDY	YDY	YDY	YDY	YDY	YDY	YDY	-	-	-	-
Przekrój mm ²	3x1,5	5x4	3x2,5	3x2,5	3x2,5	3x2,5	3x2,5	3x2,5	3x2,5	3x2,5	3x1,5	-	-	-	-

UKŁAD TN-S
SAMOCZYNNE WYŁĄCZENIE ZASILANIA

Rozdzielnica wnąkowa z zamkiem
6x24 IP40-1K08 1090x1145

UWAGA!
Klauzula o stosowaniu materiałów zamiennych.
Wszelkie nazwy własne produktów przywołane w zestawieniu materiałów służą określeniu pożądanego standardu wykonania, określeniu właściwości i wymogów technicznych założonych w dokumentacji technicznej dla danych rozwiązań.

TYTUŁ PROJEKTU	PROJEKT ZAGOSPODAROWANIA NA CELE REKREACYJNO-SPORTOWE CZĘŚCI TERENU WZGÓRZA GEDYMINA I SŁONECZNEJ POLANY W SZCZAWNIE ZDRÓJ.	OPRACOWANIE : KAZIMIERZ KUBIENIEC	PODPIS	BRANŻA: ELEKTRYCZNA
	TYTUŁ RYSUNKU			SCHEMAT IDEOWY ROZDZIELNICY TB1 230/400V cz.3
ADRES INWESTYCJI	SZCZAWNO-ZDRÓJ , UL.NARCIARSKA , DZIAŁKA 678/2, OBR. 1	PRACOWNIA PROJEKTOWA "ARCHIDOM" MGR INŻ. ARCH. BERNARD ŁOPACZ ARCHIDOM TEL. 032/ 415 38 89 E-MAIL: ARCHIDOM-RACIBORZ@WP.PL	DATA: 02.2014	
INWESTOR	UZDROWISKOWA GMINA MIEJSKA SZCZAWNO ZDRÓJ UL. KOŚCIUSZKI 17, 58-310 SZCZAWNO ZDRÓJ.		STR. NR: 26	
				SKALA ---