


230/400V, 50Hz
L1,L2,L3

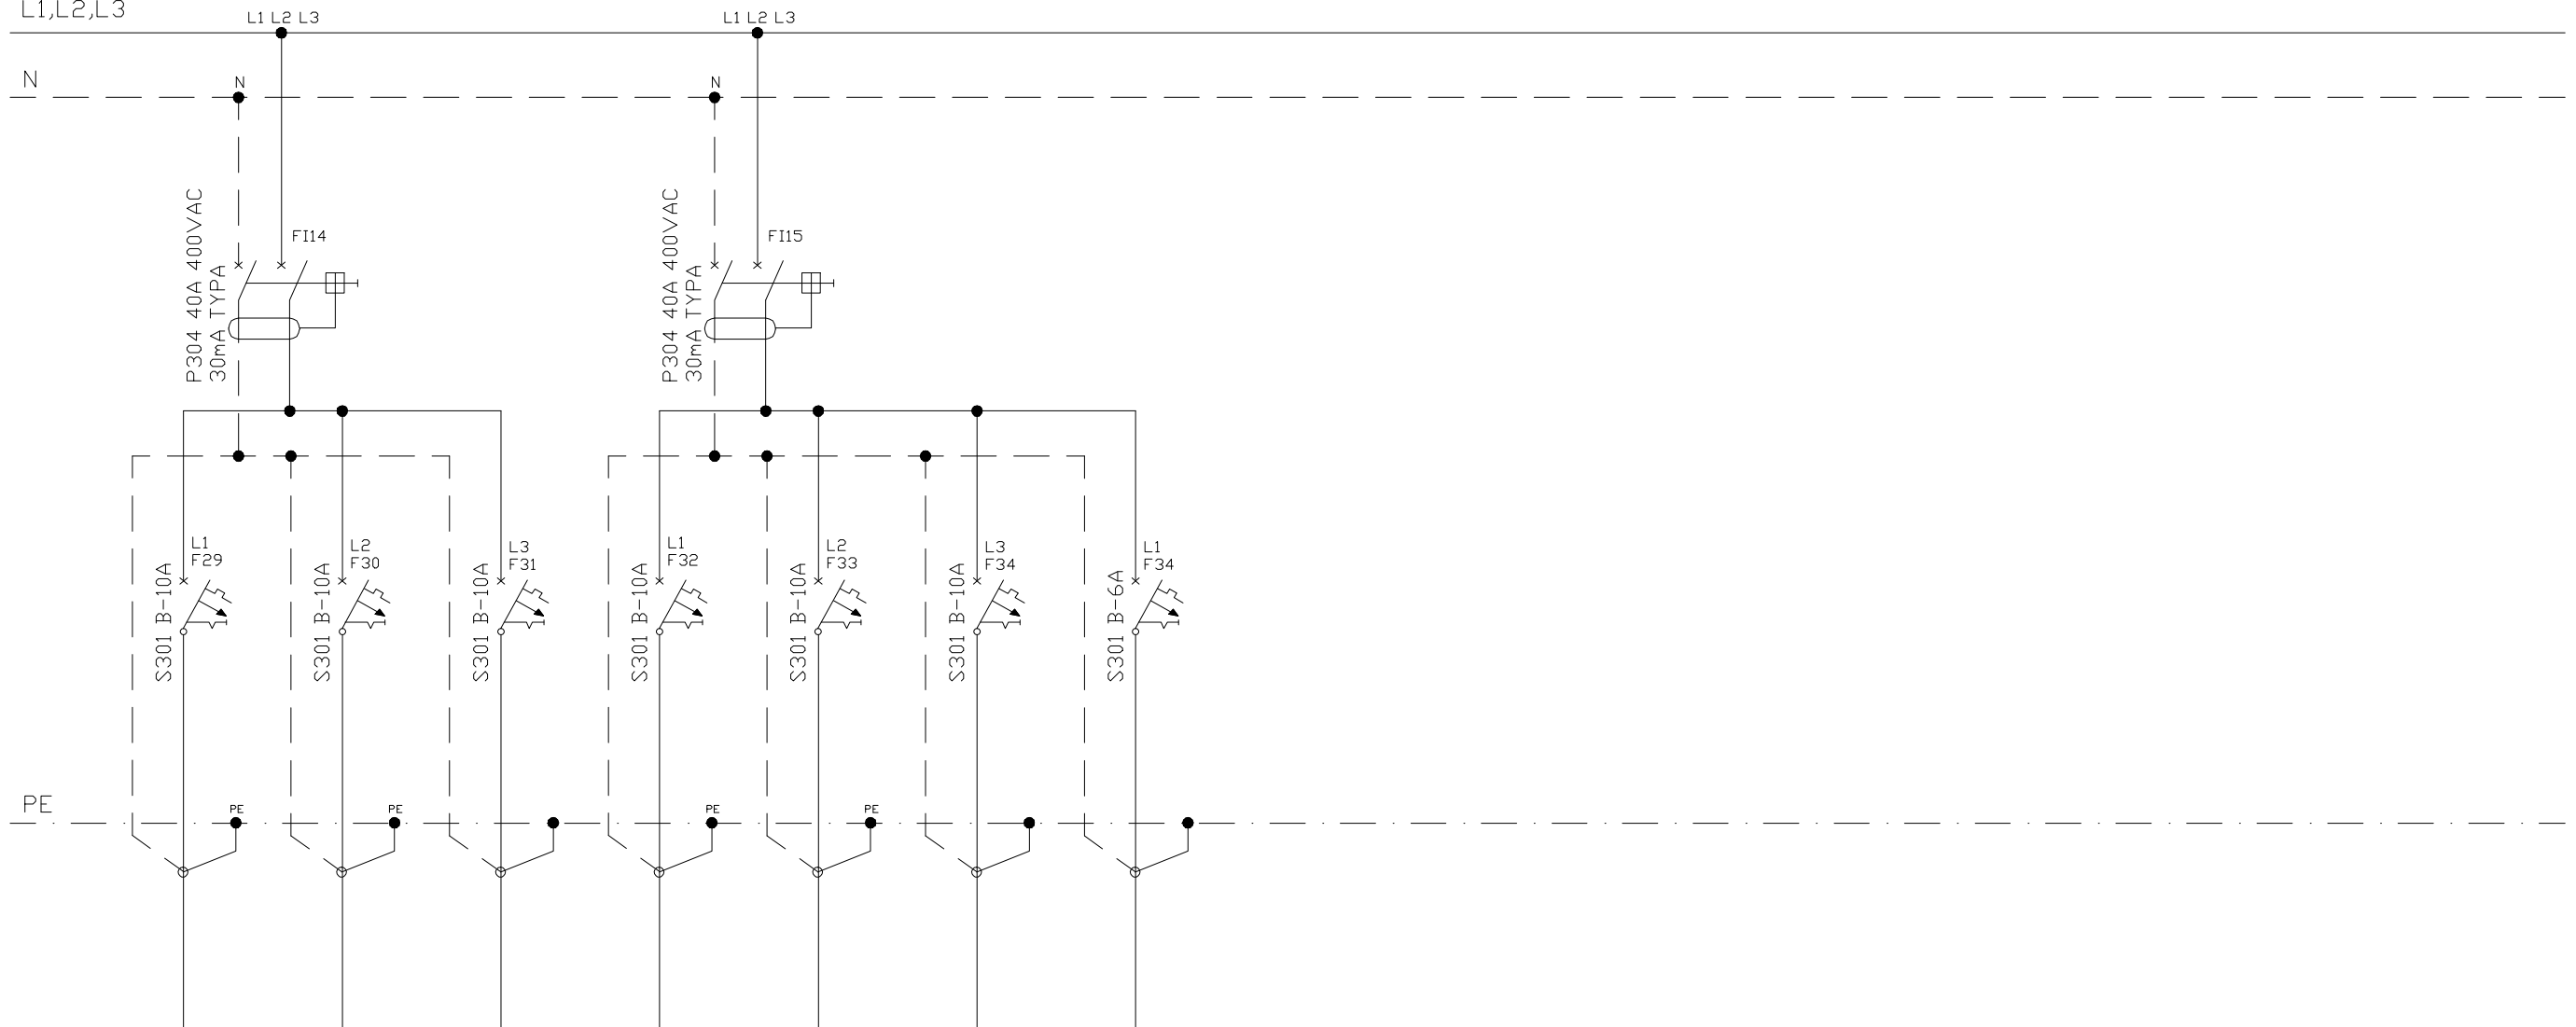

Nr obwodu	39	40	41	42	43	44	45	-	-	-	-	-	-	-	-
Nazwa	Oświetlenie ogólne	Oświetlenie ogólne	Oświetlenie ogólne	Oświetlenie ogólne	Oświetlenie ogólne	Oświetlenie ogólne	Oświetlenie AW	REZERWA	REZERWA	REZERWA	REZERWA	REZERWA	REZERWA	REZERWA	REZERWA
Moc [kW]	0,3	0,2	0,4	0,2	0,2	0,5	0,1	-	-	-	-	-	-	-	-
Typ przewodu	YDY	YDY	YDY	YDY	YDY	YDY	YDY	-	-	-	-	-	-	-	-
Przekrój mm ²	3x1,5	3x1,5	3x1,5	3x1,5	3x1,5	3x1,5	3x1,5	-	-	-	-	-	-	-	-

UKŁAD TN-S
SAMOCZYNNE WYŁĄCZENIE ZASILANIA

Rozdzielnica węgkowa z zamkiem
6x24 IP40-1K08 1090x1145

UWAGA!
Klauzula o stosowaniu materiałów zamiennych.
Wszelkie nazwy własne produktów przywołane w zestawieniu materiałów służą określeniu pożądanego standardu wykonania, określeniu właściwości i wymogów technicznych założonych w dokumentacji technicznej dla danych rozwiązań.

TYTUŁ PROJEKTU	PROJEKT ZAGOSPODAROWANIA NA CELE REKREACYJNO-SPORTOWE CZĘŚCI TERENU WZGÓRZA GEDYMINA I SŁONECZNEJ POLANY W SZCZAWNIE ZDRÓJ.	OPRACOWANIE : KAZIMIERZ KUBIENIEC	PODPIS	BRANŻA: ELEKTRYCZNA
	TYTUŁ RYSUNKU			SCHEMAT IDEOWY ROZDZIELNICY TB1 230/400V cz.4
ADRES INWESTYCJI	SZCZAWNO-ZDRÓJ , UL.NARCIARSKA , DZIAŁKA 678/2, OBR. 1	PRACOWNIA PROJEKTOWA "ARCHIDOM" MGR INŻ. ARCH. BERNARD ŁOPACZ ARCHIDOM TEL. 032/ 415 38 89 E-MAIL: ARCHIDOM-RACIBORZ@WP.PL	DATA: 02.2014	
INWESTOR	UZDROWISKOWA GMINA MIEJSKA SZCZAWNO ZDRÓJ UL. KOŚCIUSZKI 17, 58-310 SZCZAWNO ZDRÓJ.		STR. NR: 27	
				SKALA ---