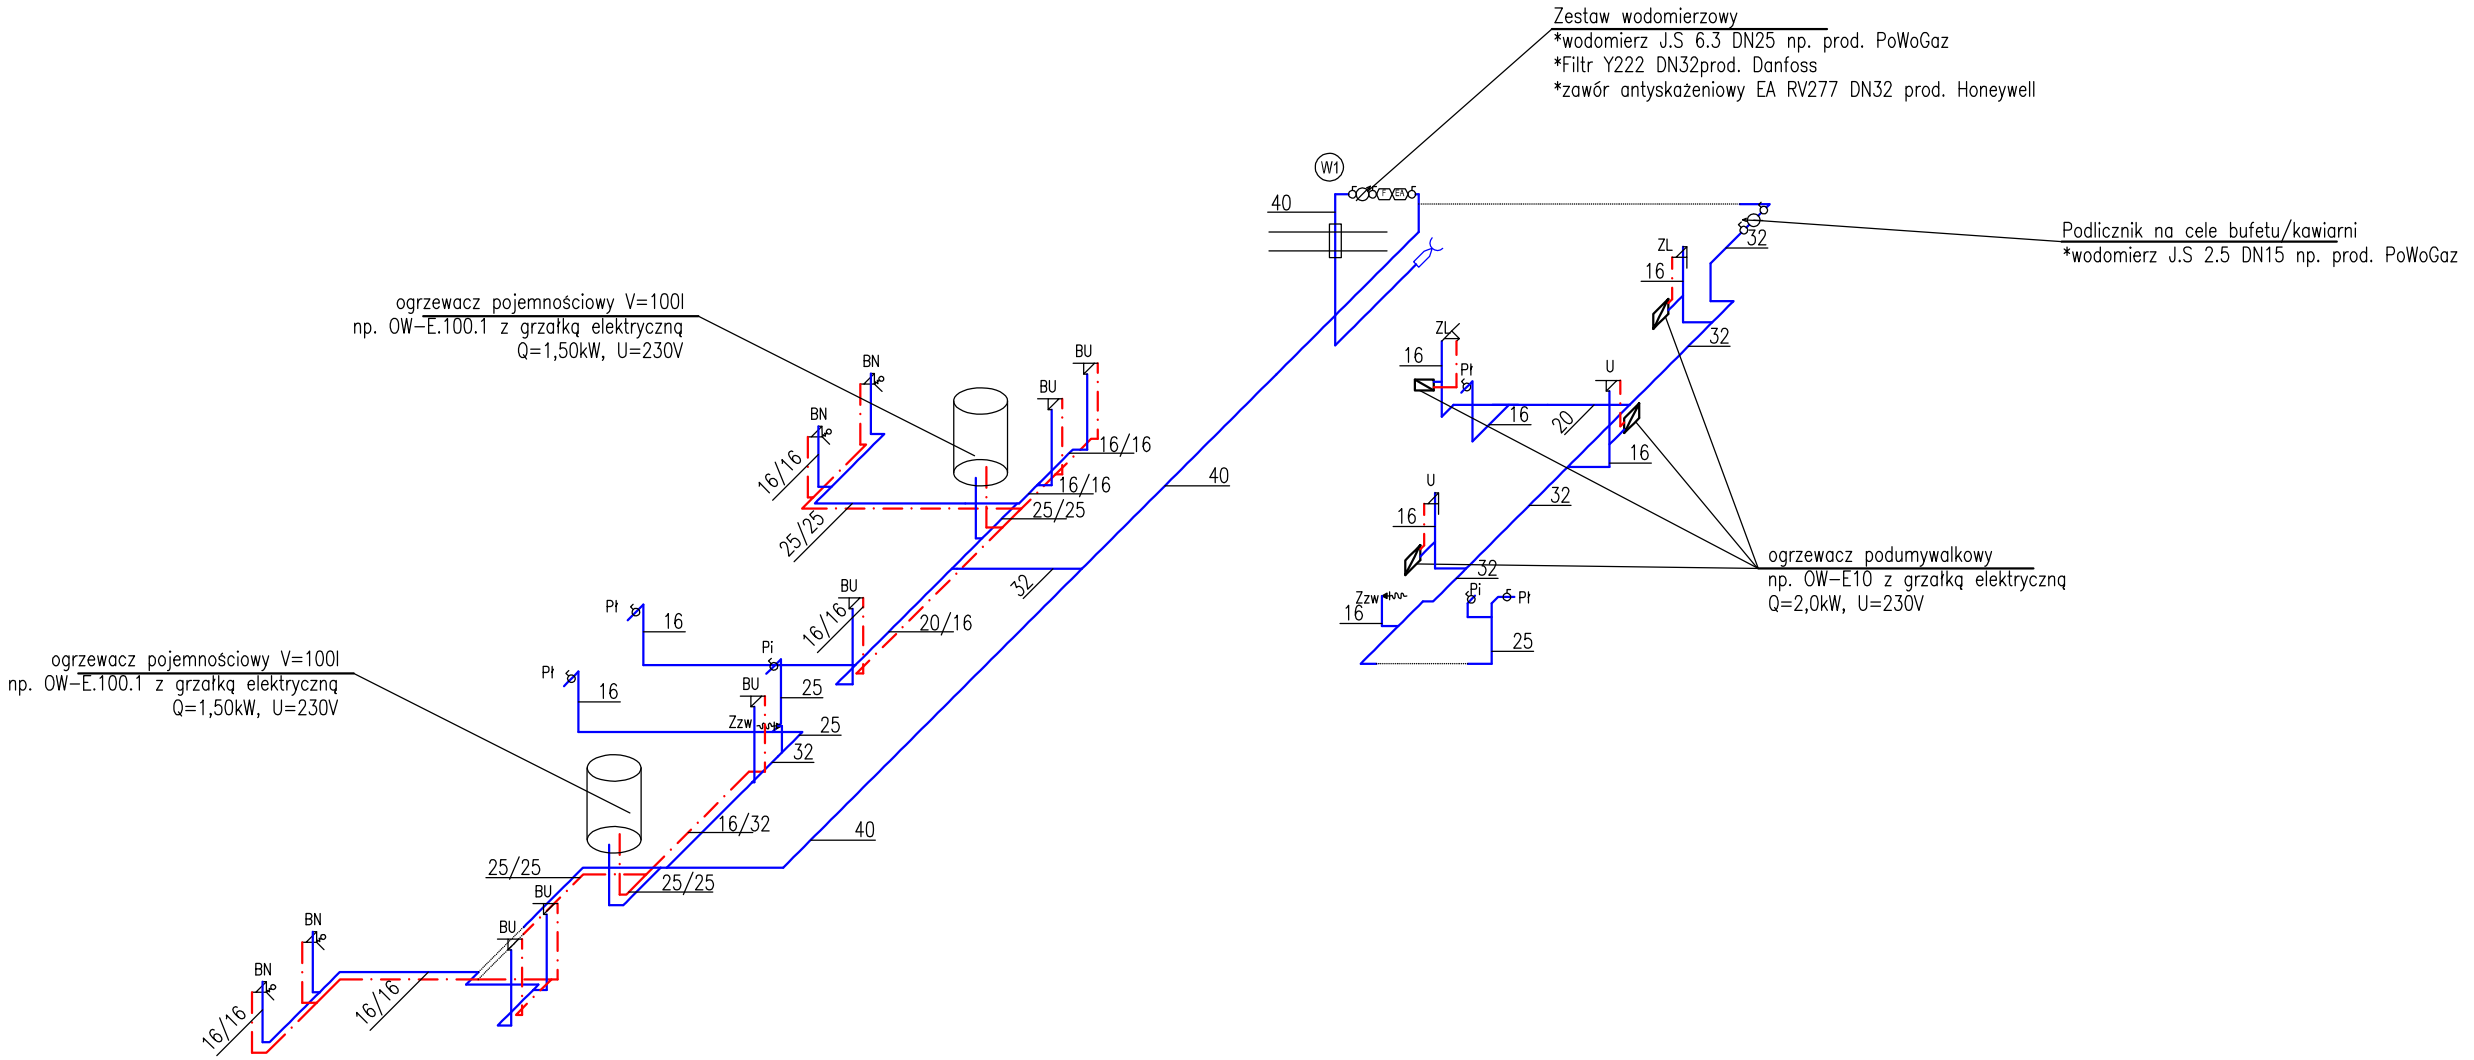

Legenda

32 – instalacja wody zimnej

32 – instalacja wody ciepłej

W1 – Pion instalacji wodociągowej

Uwaga:
1. Przewody wody zimnej i ciepłej wykonać z rur Pe-Xc-Al-Pe.
2. Przejścia przez przegrody prowadzić w tulejach ochronnch.

oznaczone jako dn	ø16	ø20	ø25	ø32	ø40
rura wielowarstwowa TECE	16*2,2	20*2,8	25*3,5	32*4,0	40*4,0

temat rysunku:
Rozwinięcie aksonometryczne instalacji wodociągowej

Stadium:
Projekt wykonawczy

Projekt:
PROJEKT ZAGOSPODAROWANIA NA CELE REKREACYJNO-SPORTOWE CZĘŚCI TERNU WZGÓRZA GEDYMINA I SŁONECZNEJ POLANY W SZCZAWNIE ZDRÓJ

Inwestor:
UZDROWISKOWA GMINA MIEJSKA SZCZAWNO ZDRÓJ
ul. Kościuszki 17, 58-310 Szczawno Zdrój

rysunek nr: **S-02**

skala: 1:100

Projektant:
Paweł Pawlicki
nr 79/109/Kt

stadium:
Projekt wykonawczy

Opracowanie:
inż. Paweł Lepiorz

data opracowania:
Styczeń 2014