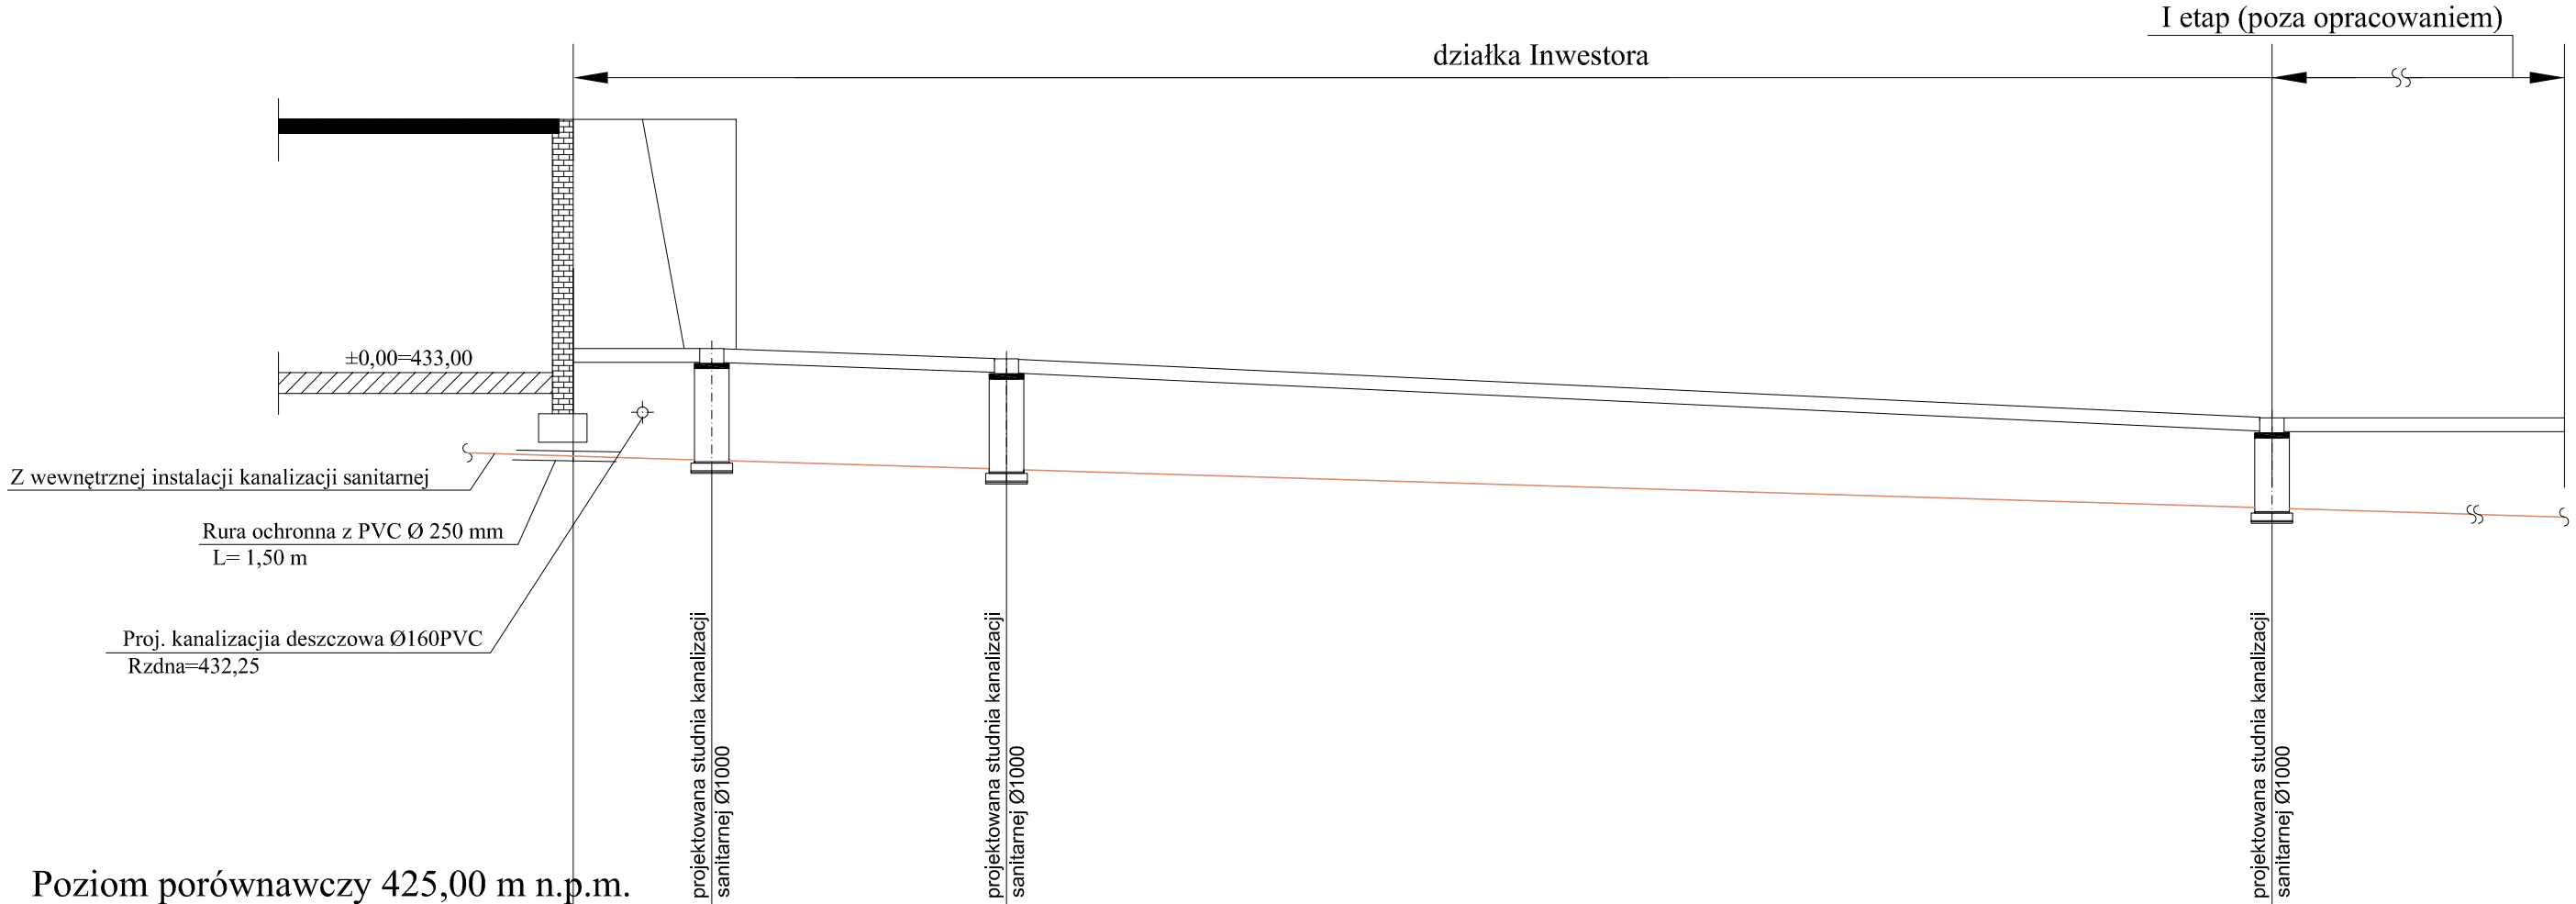

Poziom porównawczy 425,00 m n.p.m.

Rzędna terenu projektowanego	433,00	433,35	433,20	432,35
Rzędna dna rurociągu [m]	431,80	431,74	431,61	431,05
Zagłębienie dna rurociągu	1,20	1,61	1,59	1,30
Odległości [m]		4,00	8,50	36,50
Średnice, materiał	Spadek	1,50%		PVC-U_SDR34_160x4,7
Długość trasy [m]	0,00	4,00	12,50	49,00

Projektowany budynek

Sks1 II etap

Sks2 II etap

OZNACZENIE Z PIERWSZEGO ETAPU

B

Sks8

temat rysunku:
Profil kanalizacji sanitarnej

Stadium:
Projekt wykonawczy

Projekt:
PROJEKT ZAGOSPODAROWANIA NA CELE REKREACYJNO-SPORTOWE CZĘŚCI TERNU WZGÓRZA GEDYMINA I SŁONECZNEJ POLANY W SZCZAWNIE ZDRÓJ

Inwestor:
UZDROWISKOWA GMINA MIEJSKA SZCZAWNO ZDRÓJ
ul. Kościuszki 17, 58-310 Szczawno Zdrój

rysunek nr: S-08

skala: 1:100/200

Projektant:
Paweł Pawlicki
nr 79/109/Kt

Opracowanie:
inż. Paweł Lepiorz

data opracowania:
Styczeń 2014