


działka Inwestora

I etap (poza opracowaniem)

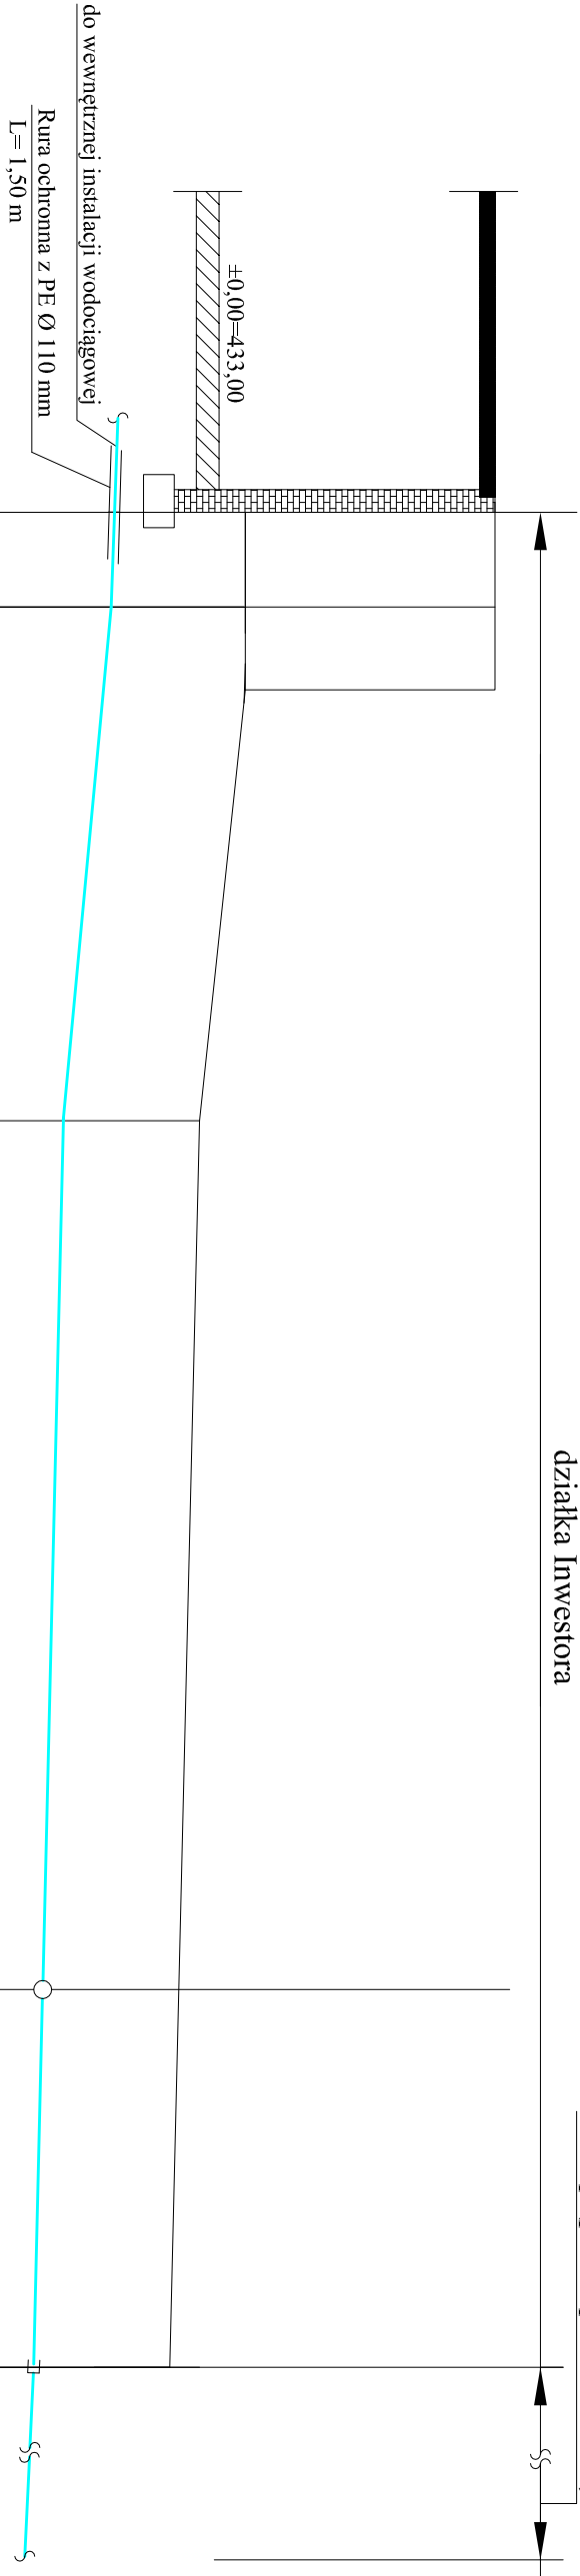

Poziom porównawczy 425,00 m n.p.m.

Rzędna terenu projektowanego	433,00	433,35	433,33	432,75	432,46	432,35
Rzędna dna rurociągu [m]	431,55	431,55	431,53	430,95	430,66	430,55
Zagłębienie dna rurociągu	1,45	1,80	1,80	1,80	1,80	1,80
Odległości [m]	2,50	13,60	23,00	10,00		
Średnice, materiał	Spadek	0,80%	4,250%	Ø 63x5,8 PE100_PN 10_SDR11_zw	Ø 90x10,0 PE100_PN 10_SDR11_zw	
Długość trasy [m]	0,00	2,50	16,10	39,10	49,10	

Projektowany
budynek
PE100_PN 10_SDR11_zw

W1

W2

T1

B

temat rysunku:
Profil wodociagowy

Projekt:
PROJEKT ZAGOSPODAROWANIA NA CELE
REKREACYJNO-SPORTOWE CZĘŚCI TERENU
WZGÓRZA GEDYMINA I SŁONECZNEJ POLANY
W SZCZAWNIE ZDRÓJ

Inwestor:
UZDROWISKOWA GMINA MIEJSKA SZCZAWNO ZDRÓJ
ul. Kościuszki 17, 58-310 Szczawno Zdrój

rysunek nr: S-09

skala: 1:100/200

Projektant:
Paweł Pawlicki
nr 79/109/Kt

Opracowanie:
inż. Paweł Lepiorz

data opracowania:
Styczeń 2014