
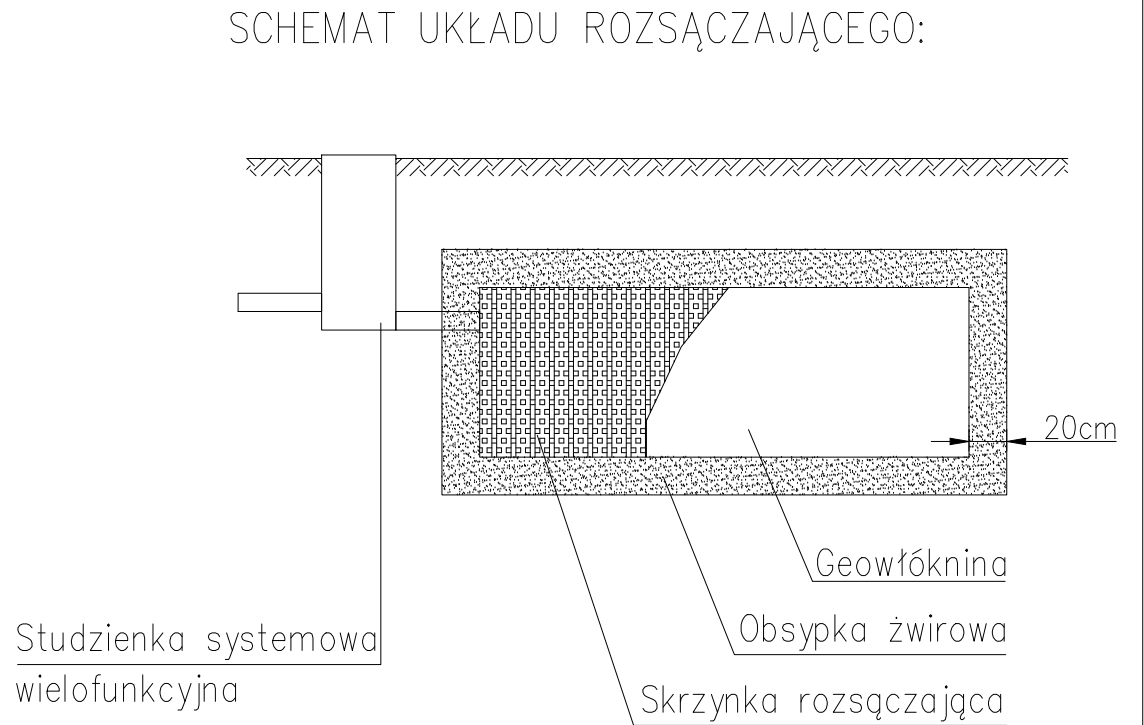
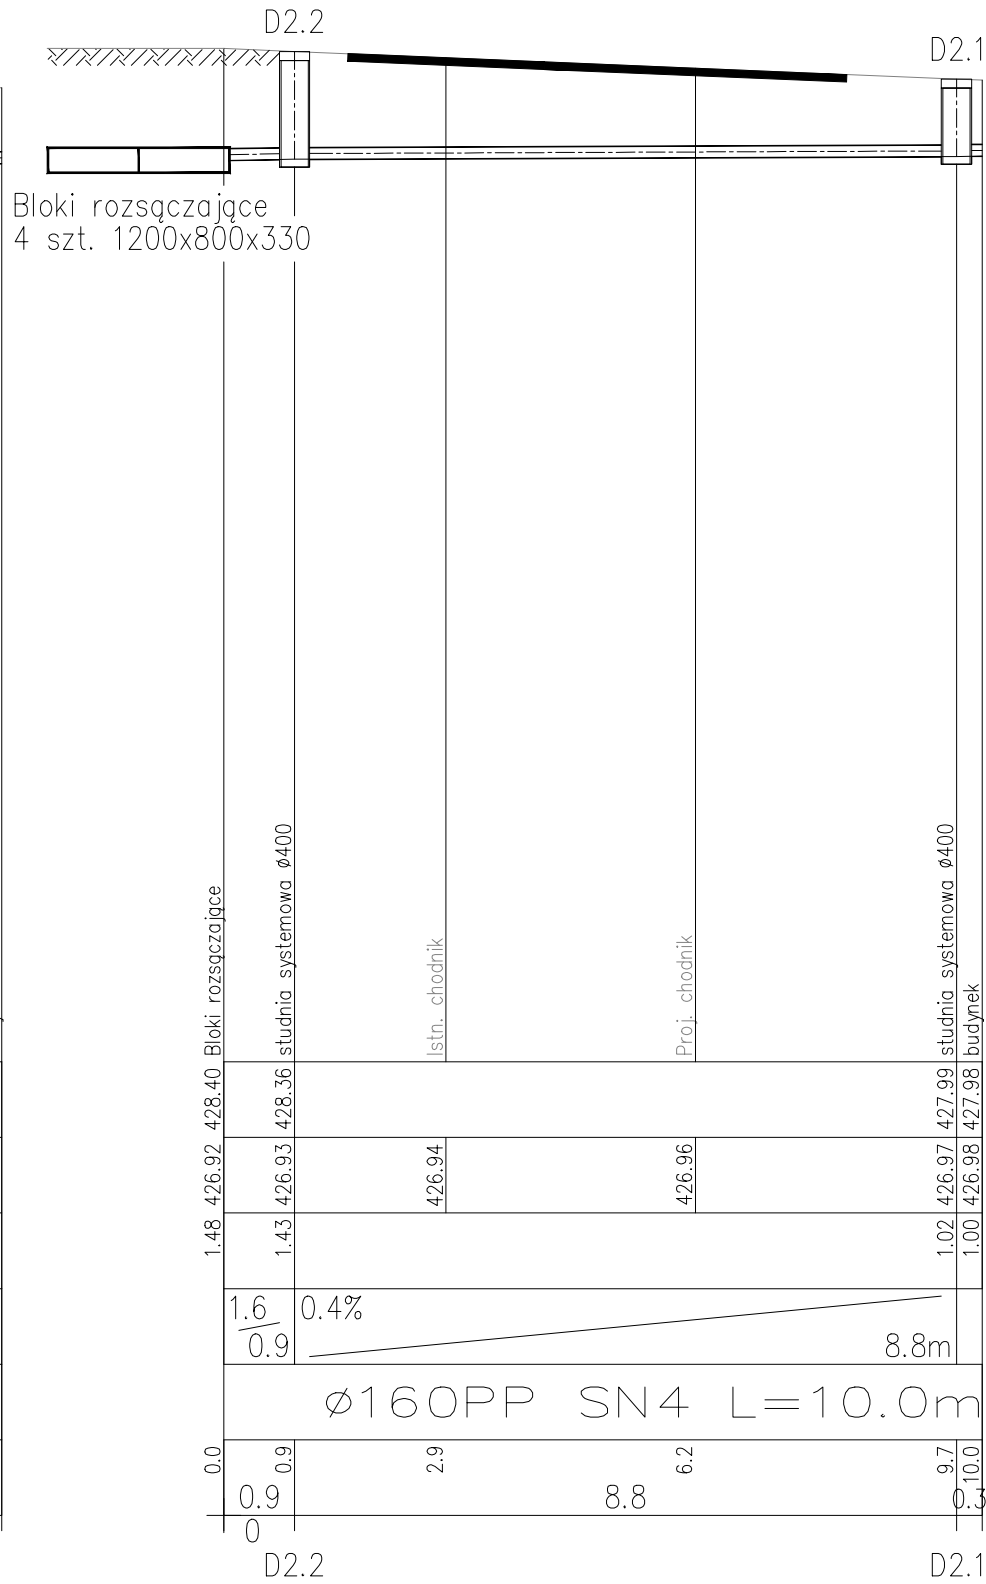


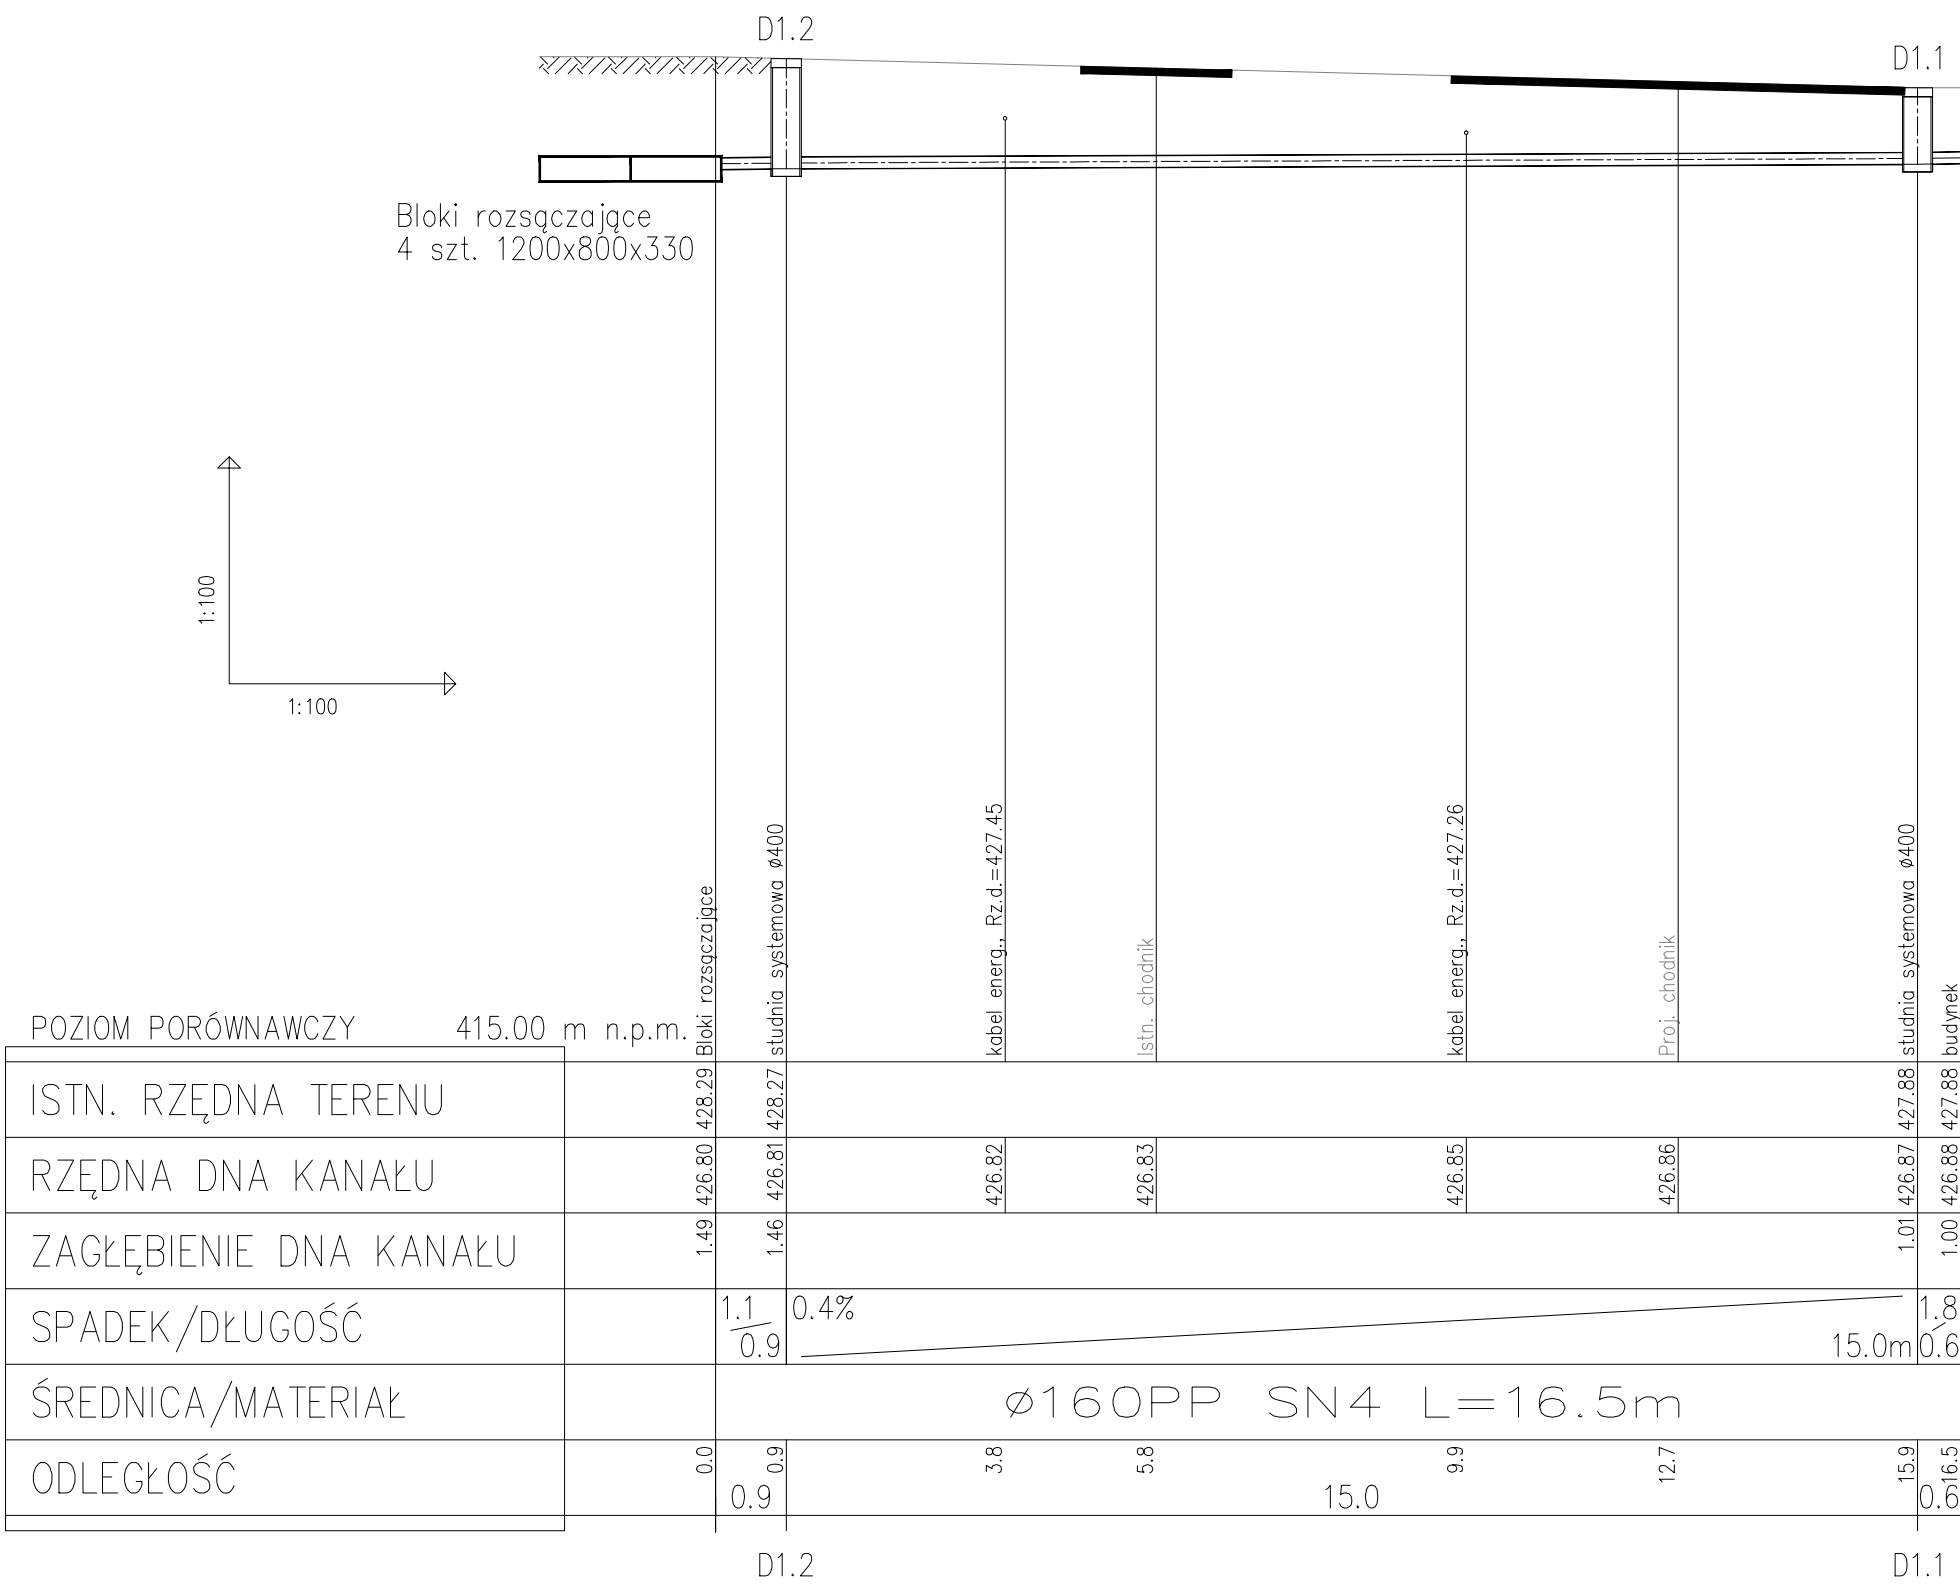

INWESTOR:	UZDROWISKOWA GMINA MIEJSKA SZCZAWNO- ZDRÓJ ul. Kościuski 17, 58-310 Szczawno- Zdrój		
NAZWA INWESTYCJI:	REWITALIZACJA TEATRU LETNIEGO WRAZ Z ROZBUDOWĄ INSTALACJI OŚWIETLENIA TERENU ORAZ ZASILANIA KAMER MONITORINGU, Z PRZYŁĄCZEM WODY, KANALIZACJI, WŁZ		
ADRES:	DZ. NR 678/2, OBRĘB 1, GMINA SZCZAWNO- ZDRÓJ		
NR DZIAŁKI:	DZ. NR 678/2, OBRĘB 1, GMINA SZCZAWNO- ZDRÓJ		
JEDNOSTKA PROJEKTOWA:	ASPA PRACOWNIA ARCHITEKTONICZNA Sp. z o.o. Sp. komandytowa al. L. Różyckiego 1c, 51-608 Wrocław		
FAZA:	PROJEKT WYKONAWCZY		
BRANŻA:	INSTALACJE SANITARNE		
projektant:	inż. DARIUSZ BORECZEK UPR. NR: 197/99/DUW		
sprawdzający:	mgr inż. PAWEŁ KRZYKAWIAK UPR. NR: 213/99/DUW		
TEMAT RYSUNKU:	KANALIZACJA DESZCZOWA - PROFIL PODŁUŻNY		
FORMAT:	DATA:	SKALA:	DATA ZMIANY:
-	17.04.2014	1:100/100	
NR PROJEKTU:	FAZA_BRANŻA_NR RYSUNKU:		
1402	PW-IS-04		

Zastrzega się wszelkie prawa wynikające z Ustawy o prawie autorskim.
Rysunek niniejszy nie może być w całości lub w części przeproszowany, uzupełniany lub odstępiony
komunikat, bez pisemnej zgody ASPA Pracownia Architektoniczna Sp. z o.o. Sp. komandytowa.